



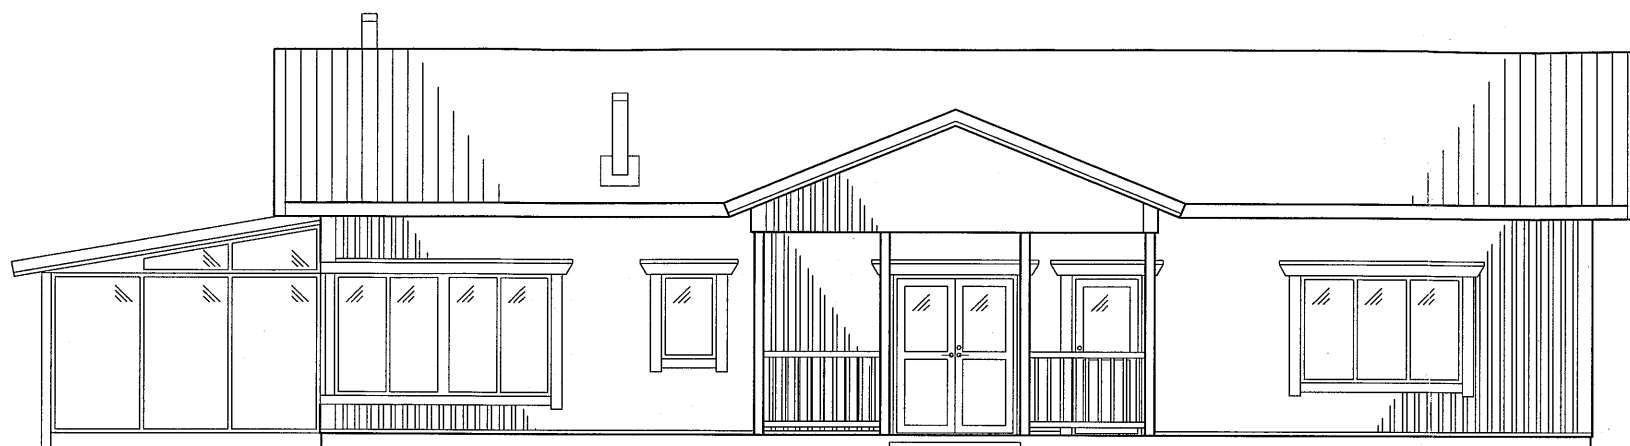


+FASAD
2008-02-08

ÖSTER (ENTRÉ)

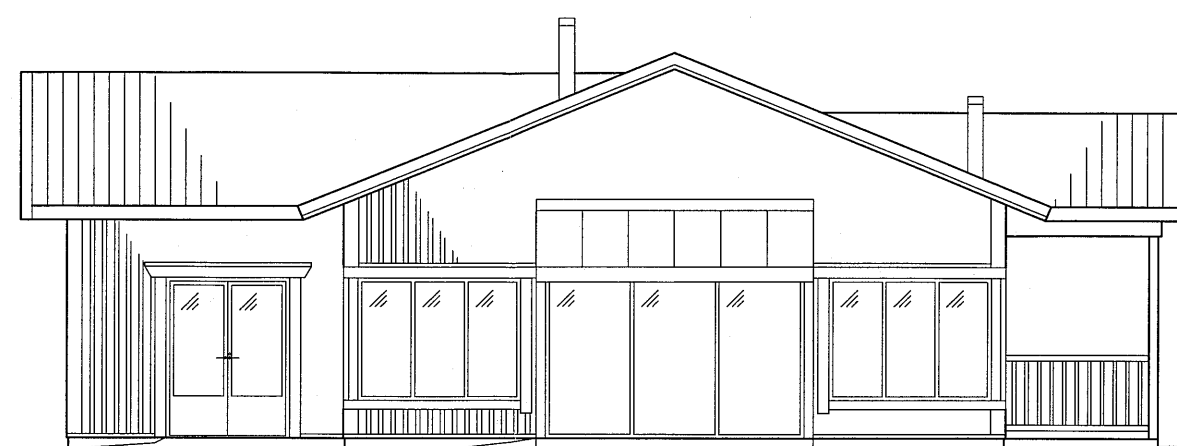


+FASAD
2008-02-08

SÖDER

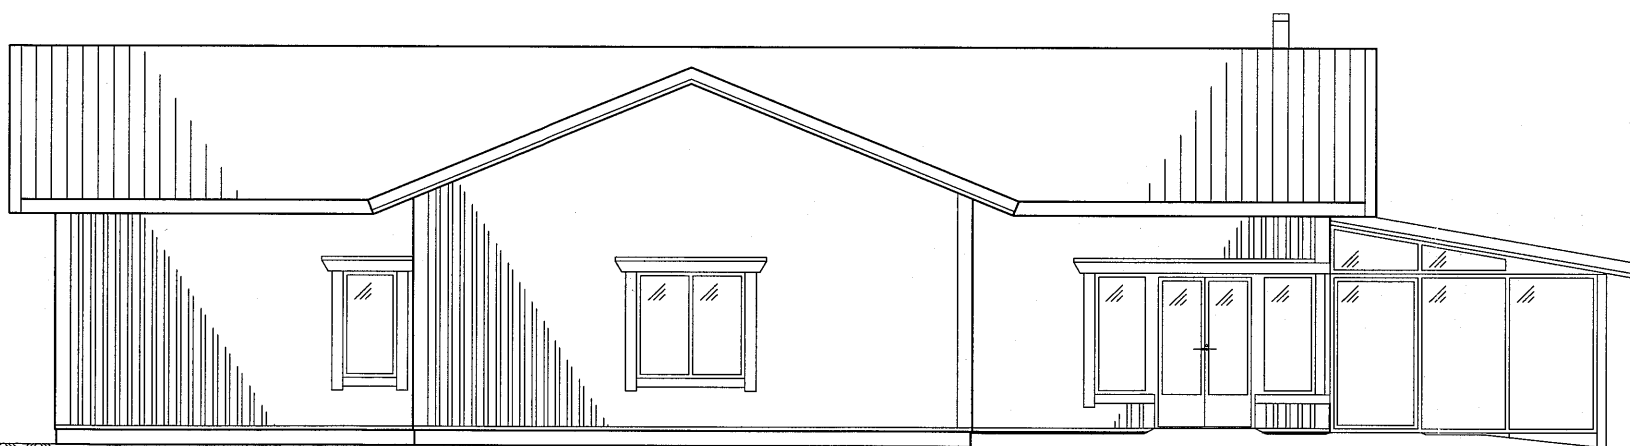

+FASAD
2008-02-08


VÄSTER

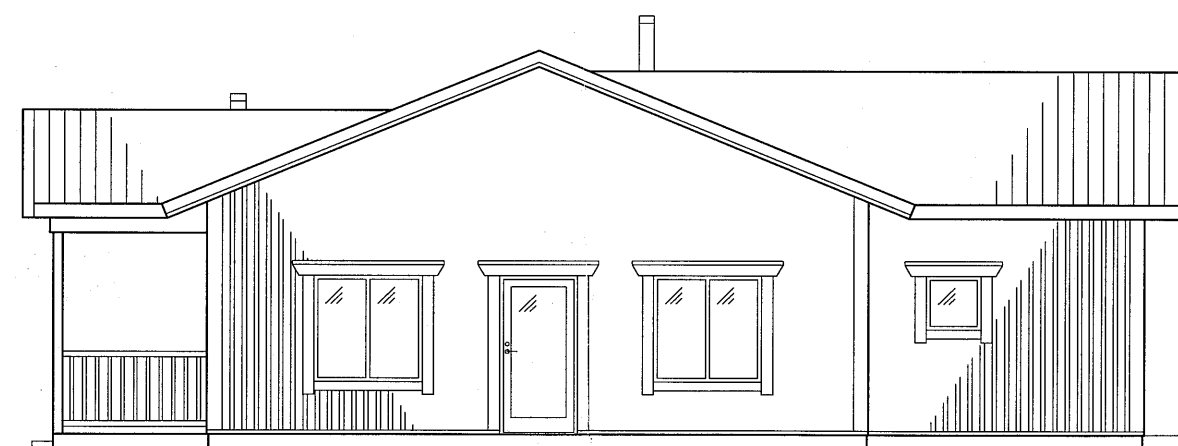


+FASAD
2008-02-08

NORR


SIGTUNA KOMMUN
0802 26 7 074
enligt beslut i kommunstyrelsen
2008-02-19

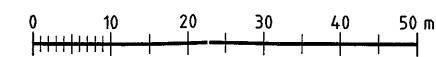

ANKOM Stadsbyggnadskontoret			
2008-02-21			
D.nr. BTN 2008-0149			
BET	ANT	ÄNDRINGEN AVSER	DATUM
BYGGLOVHANDLING			
FOKUS arkitektur		STATIONSGATAN 6 S-195 40 MÅRSTA TEL. 08-594 407 40 FAX 08-594 407 49 www.fokusarkitektur.se	
UPPDRAG NR 0710100	RITAD/KONSTR AV ANG	HANDLAGGARE A.NYBERG GRAU	
DATUM 2008-02-19	ANSVARIG HANS SUOMINEN		
SIGTUNA KOMMUN VERKA 1:1 BOSTADSHUS NYBYGGNATION FASADER			
SKALA 1:100/A1 1:50/A3	NUMMER A302	BET	

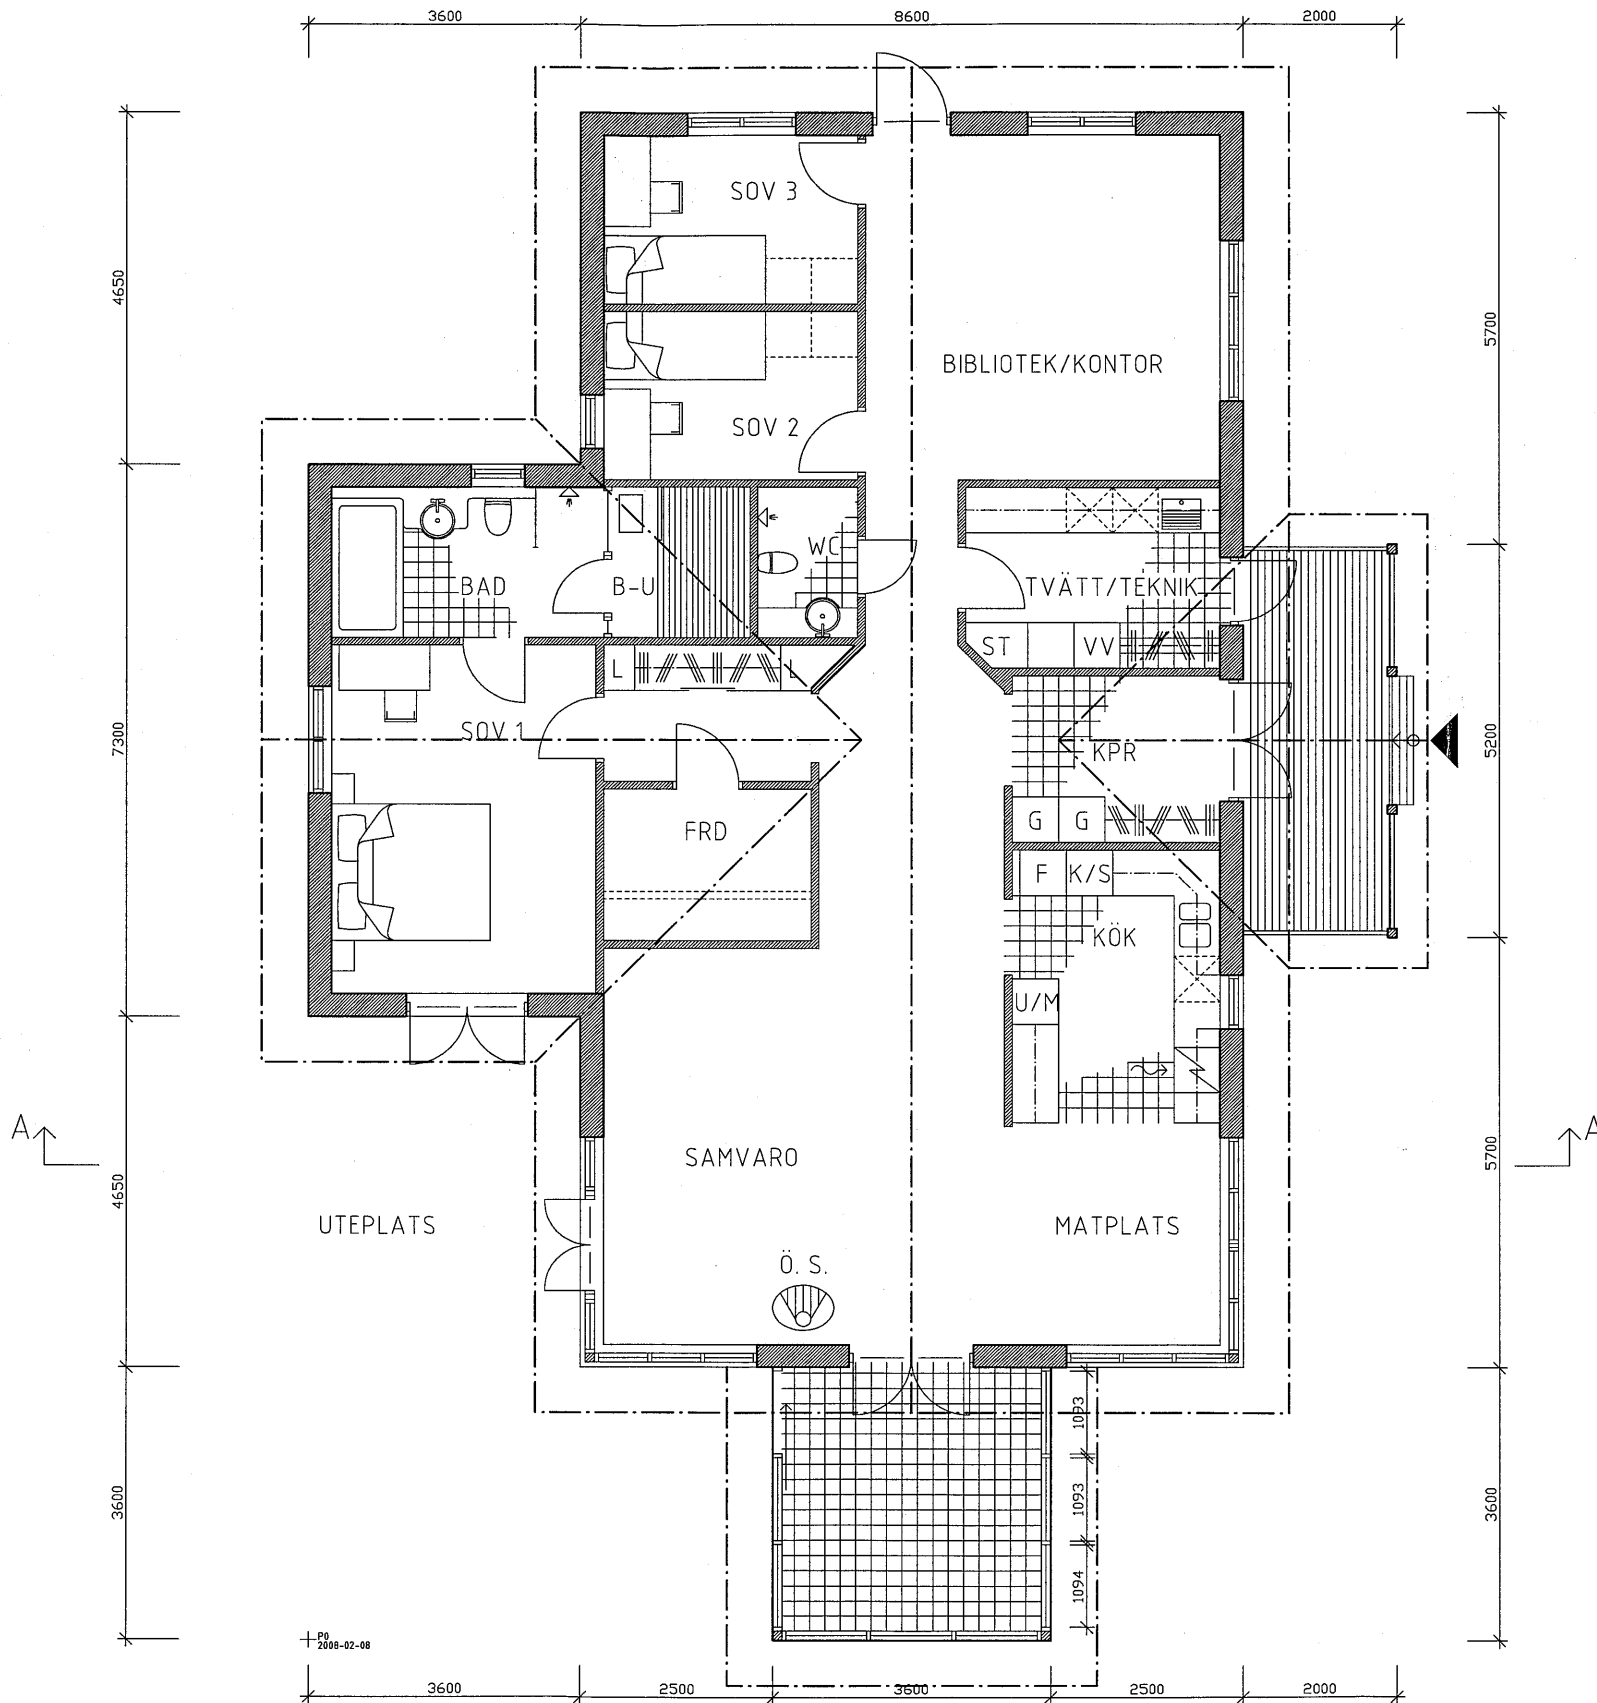

PLAN

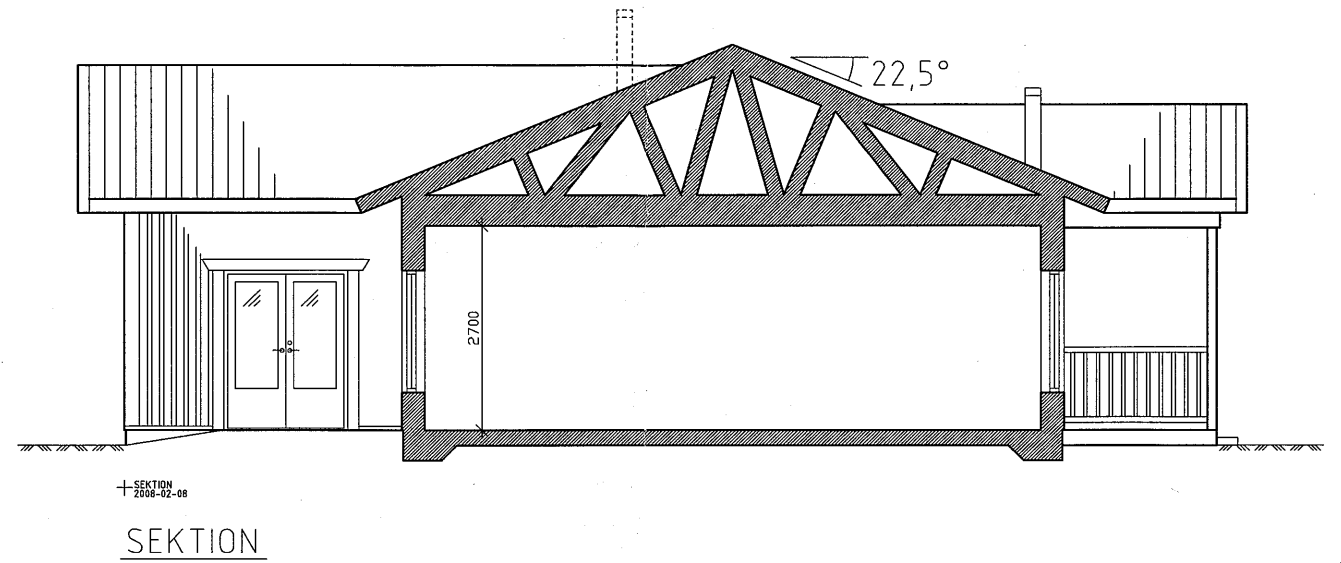



SEKTION

SIGTUNA KOMMUN
härmed godkännt för bygglagen
BYGGLOV
enligt denna handling. Ärendet har hand-
lagats enligt Kap 66 g kommunallagen.


ANKOM
Stadsbyggnadskontoret
2008-02-21
D.nr. BTN 2008-0147

BET	ANT	ÄNDRINGEN AVSER	DATUM	SIGN
BYGGLOVHANDLING				
FOKUS arkitektur			STATIONSGATAN 6 S-195 40 MÄRSTA TEL 08-594 407 40 FAX 08-594 407 69 www.fokusarkitektur.se	
UPPDRAG NR 0710100	RITAD/KONSTR AV ANG	HANDLAGGARE A.NYBERG GRAU	DATUM 2008-02-19	ANSVARIG HANS SUOMINEN
SIGTUNA KOMMUN VERKA 1:1 BOSTADSHUS NYBYGGNATION PLAN OCH SEKTION				
SKALA 1:100/A1 1:50/A3	NUMMER A301	BET		

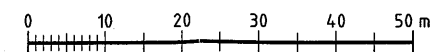


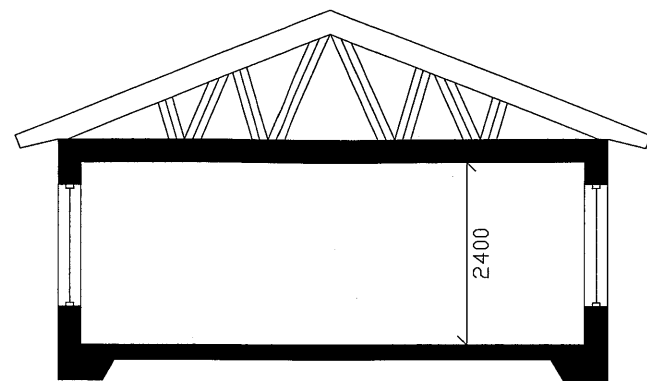



SEKTION

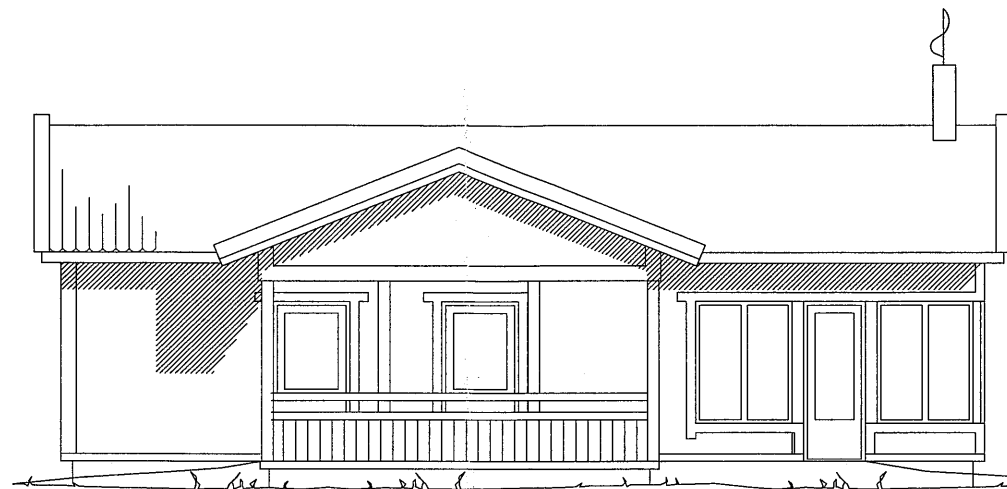


VÄSTER

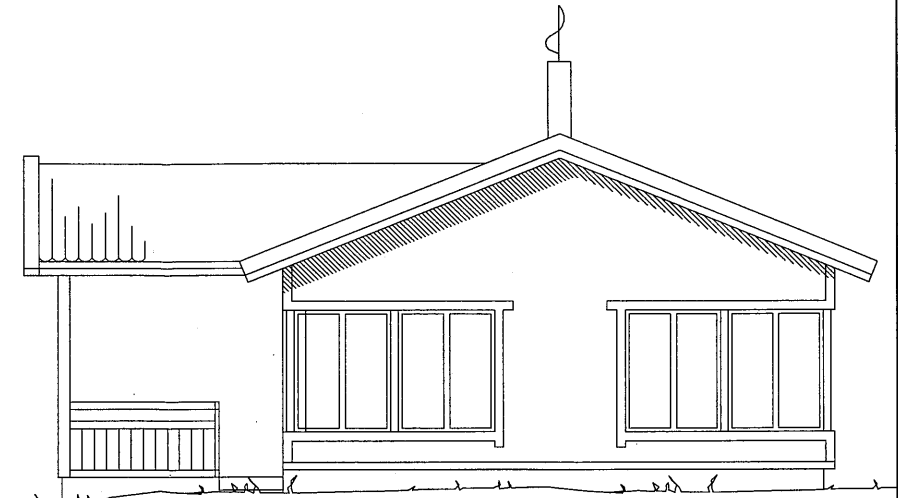

SÖDER

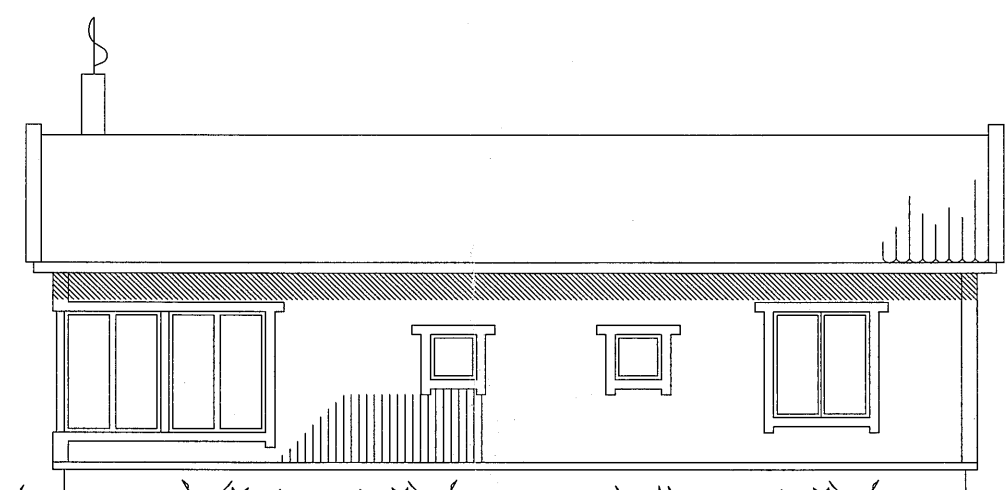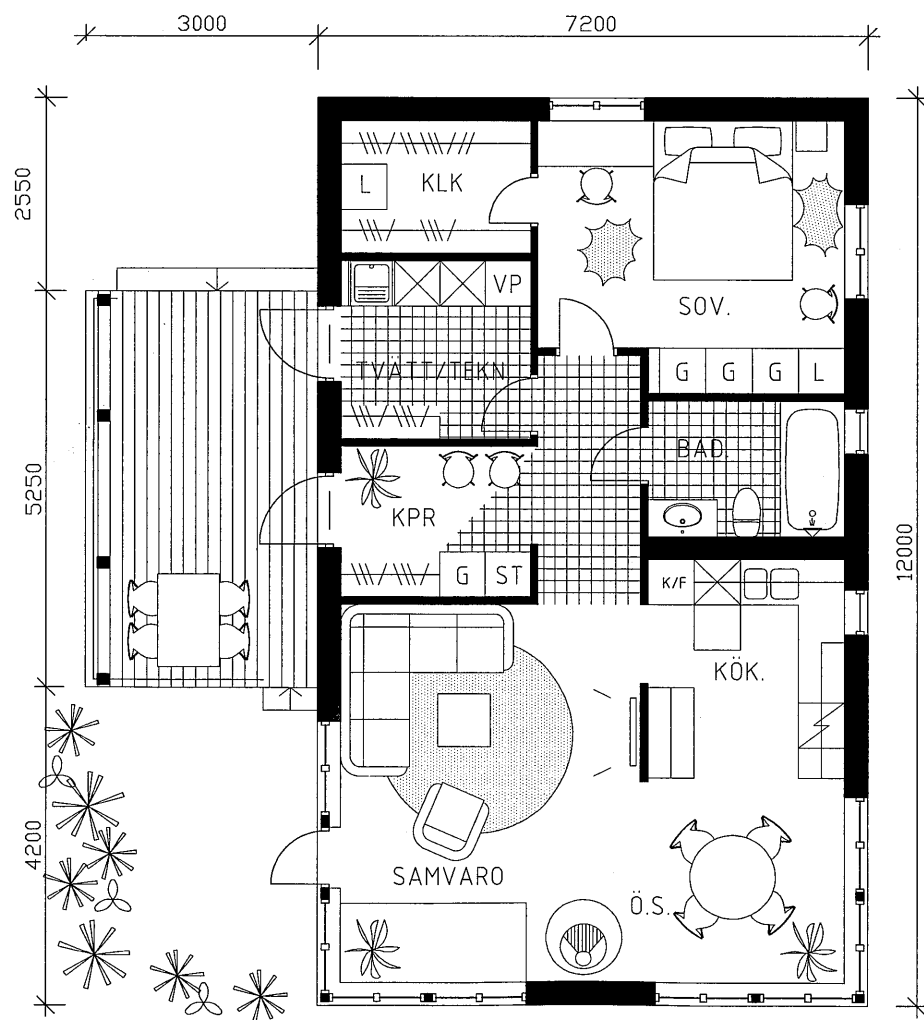


ÖSTER

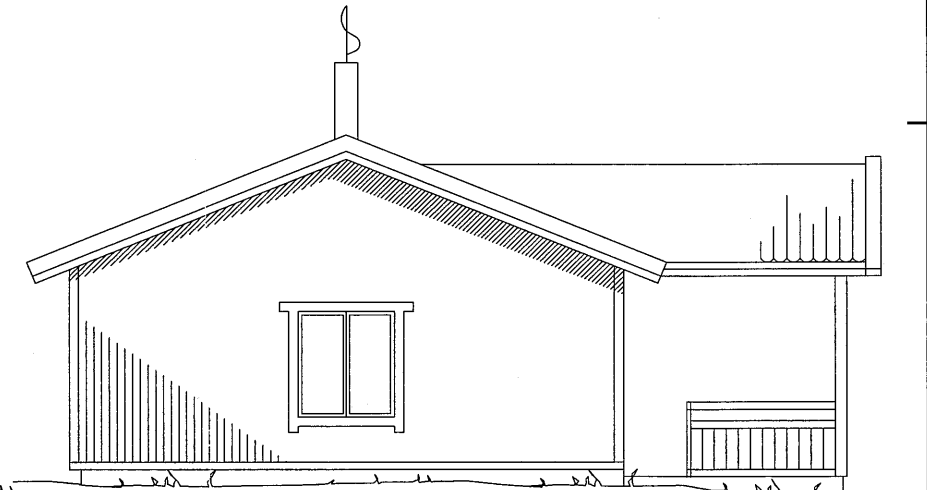


NORR

SIGTUNA BYGGGLOV
080226 B074
enligt beslut i kommunstyrelsen 2008-02-19
Hans Suominen

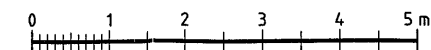


ANKOM
Stadsbyggnadskontoret
2008-02-21
D.nr. BTN 2008-0149

BET	ANT	ÄNDRINGEN AVSER	DATUM	SIGN
BYGGLOVHANDLING				
FOKUS arkitektur			STATIONSGATAN 6 S-195 40 MÄRSTA TEL 08-594 407 40 FAX 08-594 407 69 www.fokusarkitektur.se	
UPPDRAG NR 0710100	RITAD/KONSTR AV C E		HANDLÄGGARE H S	
DATUM 2008-02-19	ANSVARIG HANS SUOMINEN			
SIGTUNA KOMMUN VERKA 1:1 NYBYGGNATION GÄSTHUS PLANER, FASADER OCH SEKTION				
SKALA 1:50/A1 1:100/A3	NUMMER A200		BET	

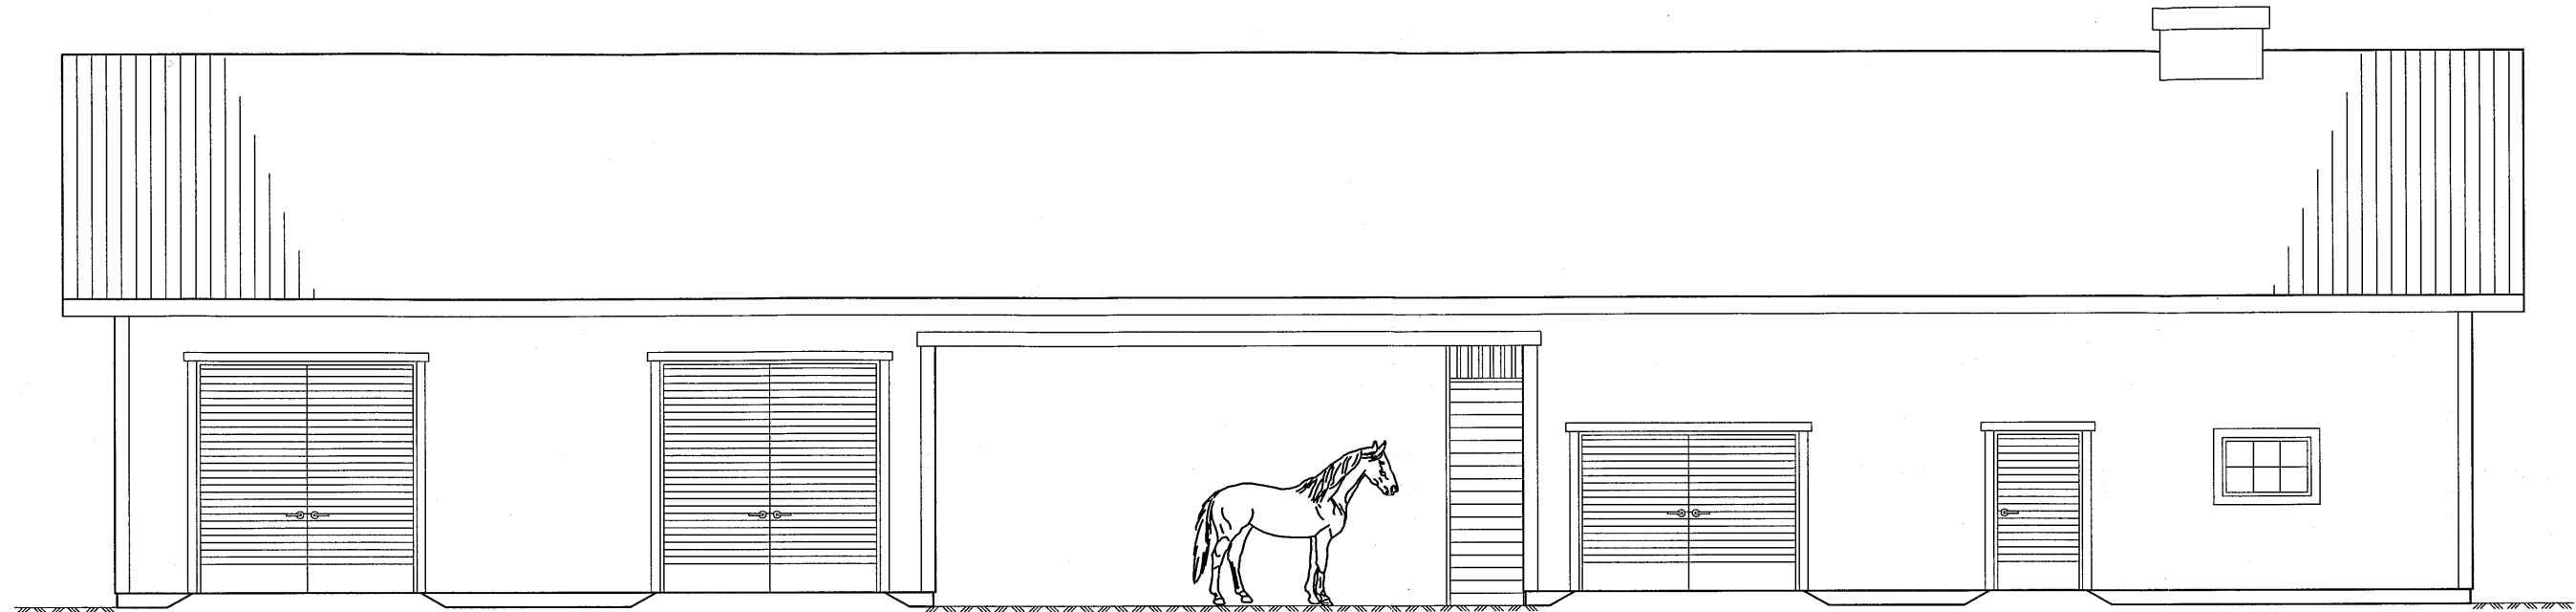


FASAD MOT NORR

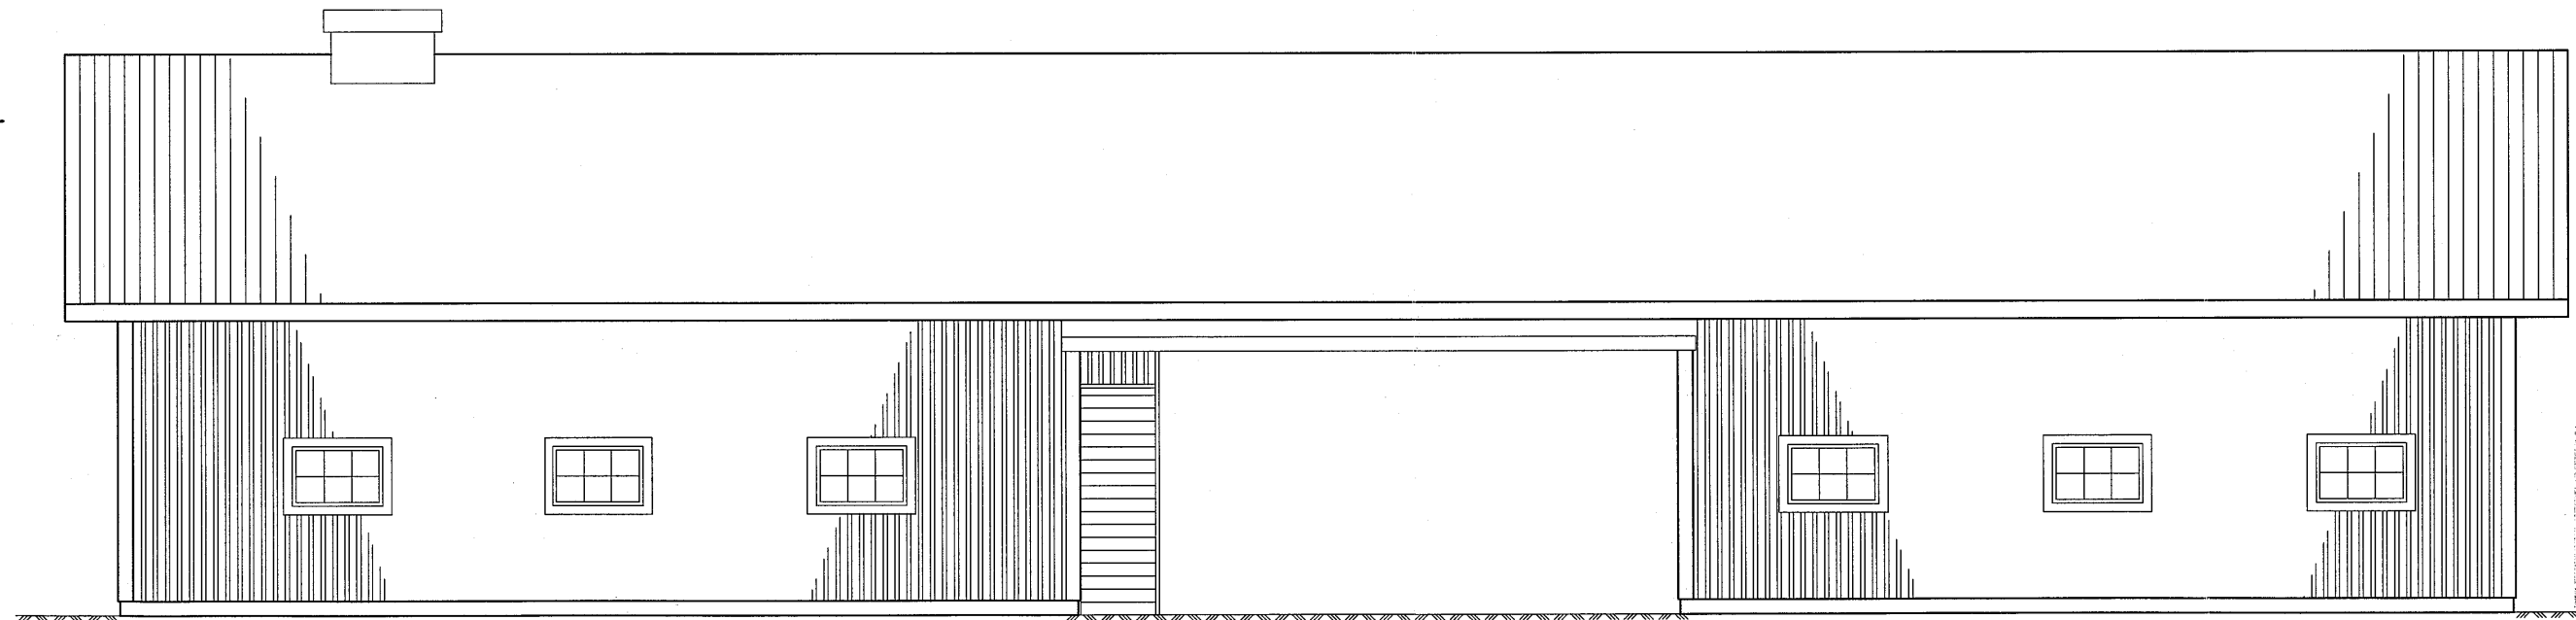





FASAD MOT SÖDER

ANKOM
Stadsbyggnadskontoret
2008-02-21
D.nr BTN 2008-0149

SIGTUNA BYGGLOV
härmed godkännt
enligt gällande bygglag. Ärendet för hand-
läggning i 6 kap 53 § kommunallagen.
13/5/08

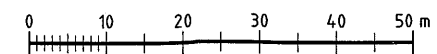


BET	ANT	ÄNDRINGEN AVSER	DATUM	SIGN	
BYGGLOVHANDLING					
FOKUS arkitektur			STATIONSGATAN 6 S-195 40 MÄRSTA TEL 08-594 407 40 FAX 08-594 407 69 www.fokusarkitektur.se		
UPPDRAG NR 0710100		RITAD/KONSTR AV ANG	HANDLÄGGARE A.NYBERG GRAU		
DATUM 2008-02-19		ANSVARIG HANS SUOMINEN			
SIGTUNA KOMMUN VERKA 1:1 VERKSTAD OCH STALL LÅNGDFASADER					
SKALA 1:50/A1 1:100/A3	NUMMER A102		BET		

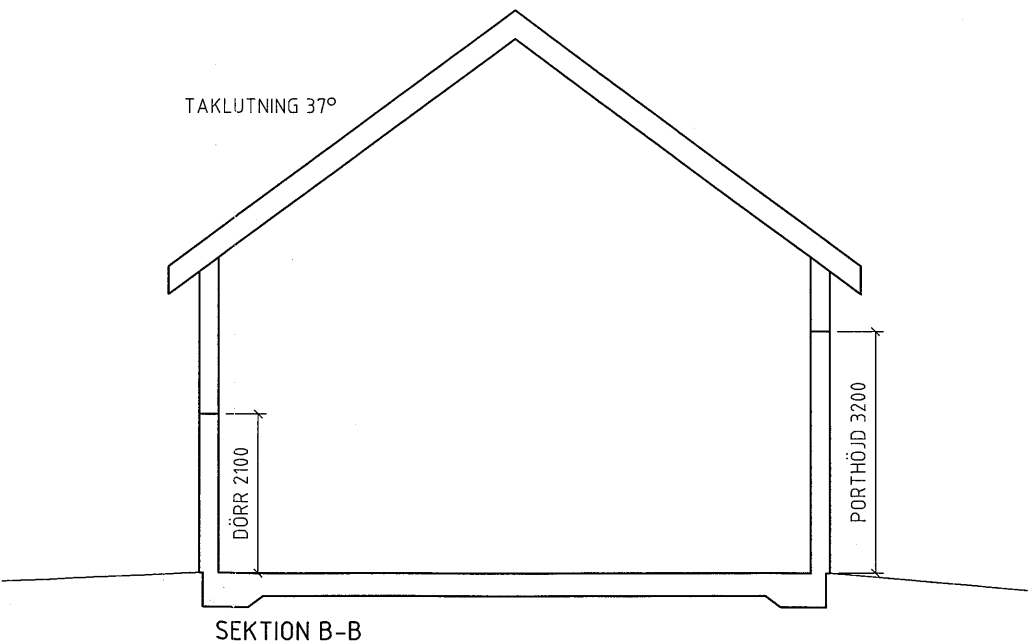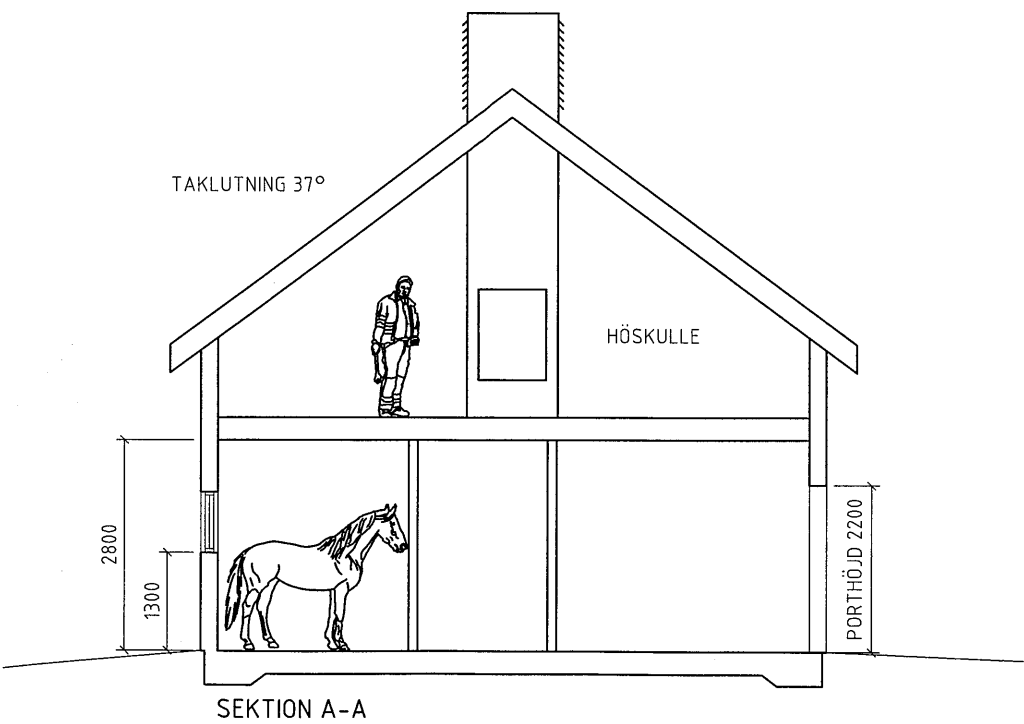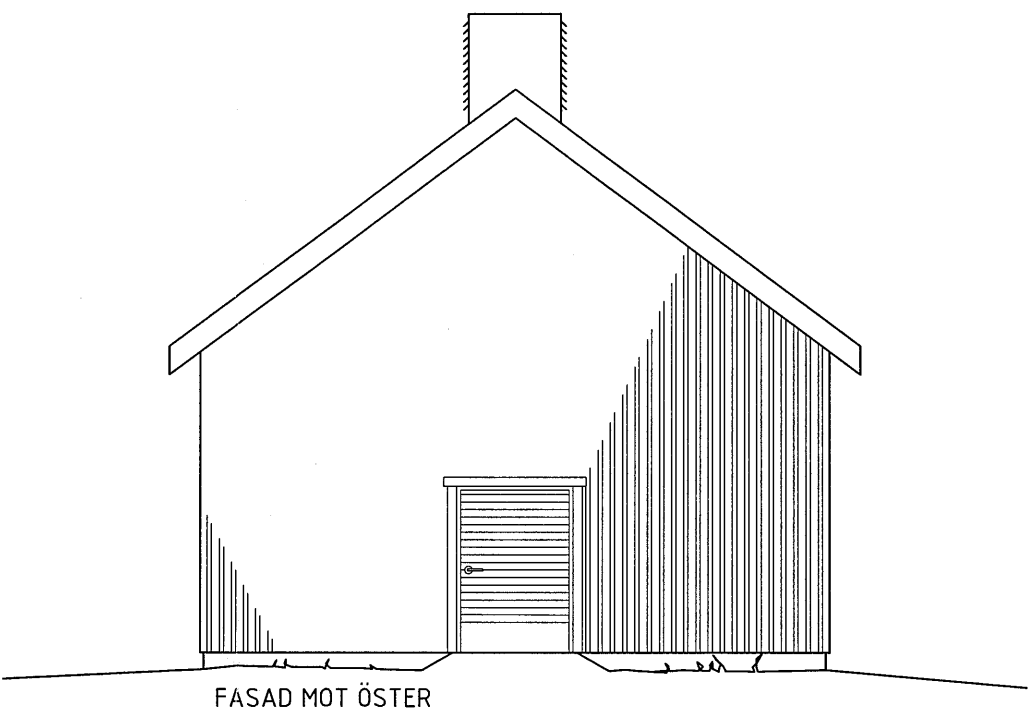
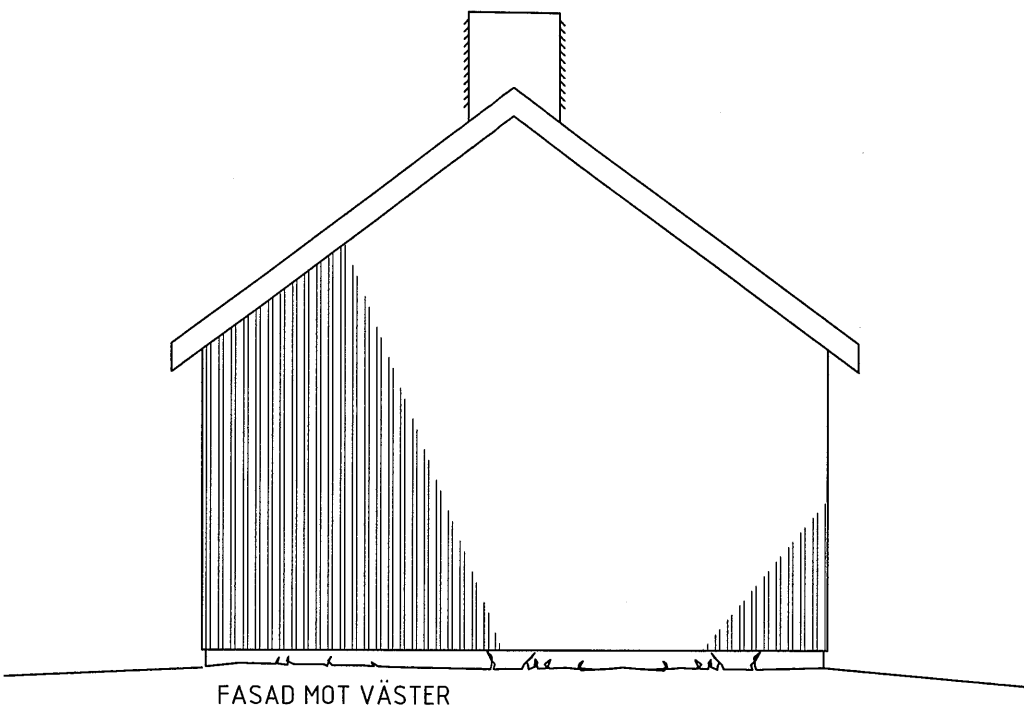


SIGTUNA BYGGLOV
härmed beviljas för 3074
BYGGLOV
enligt den i 1 kap 10 p. Ärendet har hand-
lagats enligt 6 kap 63 § kommunalagen.

ANKOM
Stadsbyggnadskontoret
2008-02-21
D.nr BTN 2008-0149

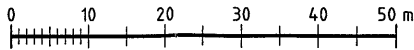


BET	ANT	ÄNDRINGEN AVSER	DATUM	SIGN
BYGGLOVHANDLING				
FOKUS			STATIONSGATAN 6 S-195 40 MÄRSTA TEL 08-594 407 40 FAX 08-594 407 69 www.fokusarkitektur.se	
arkitektur				
UPPDRAG NR 0710100	RITAD/KONSTR AV ANG		HANDLÄGGARE A.NYBERG GRAU	
DATUM 2008-02-19	ANSVARIG HANS SUOMINEN			
SIGTUNA KOMMUN VERKA 1:1 VERKSTAD OCH STALL GAVELFASADER OCH SEKTIONER				
SKALA 1:50/A1 1:100/A3	NUMMER A103		BET	

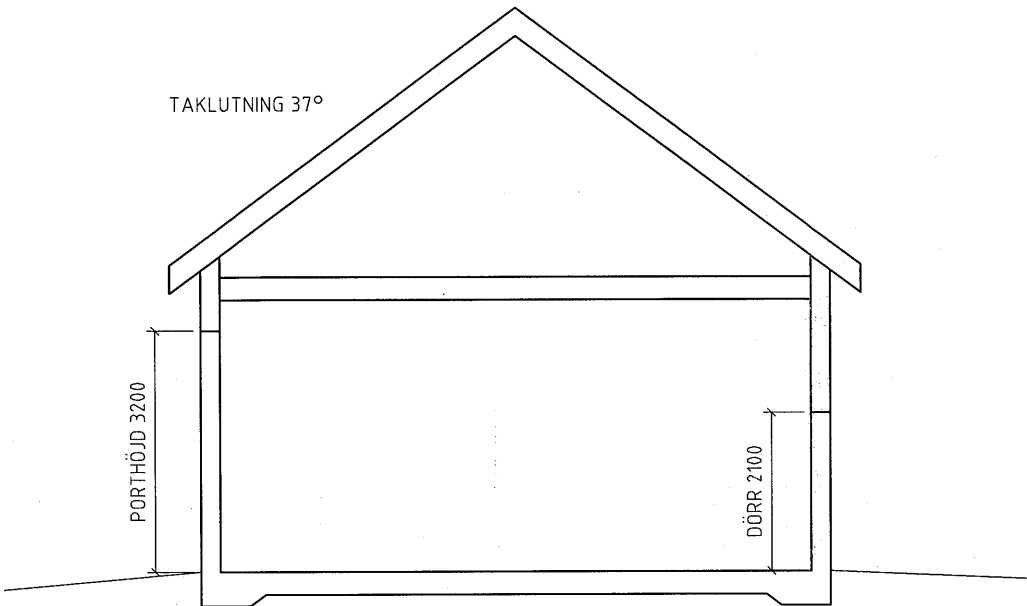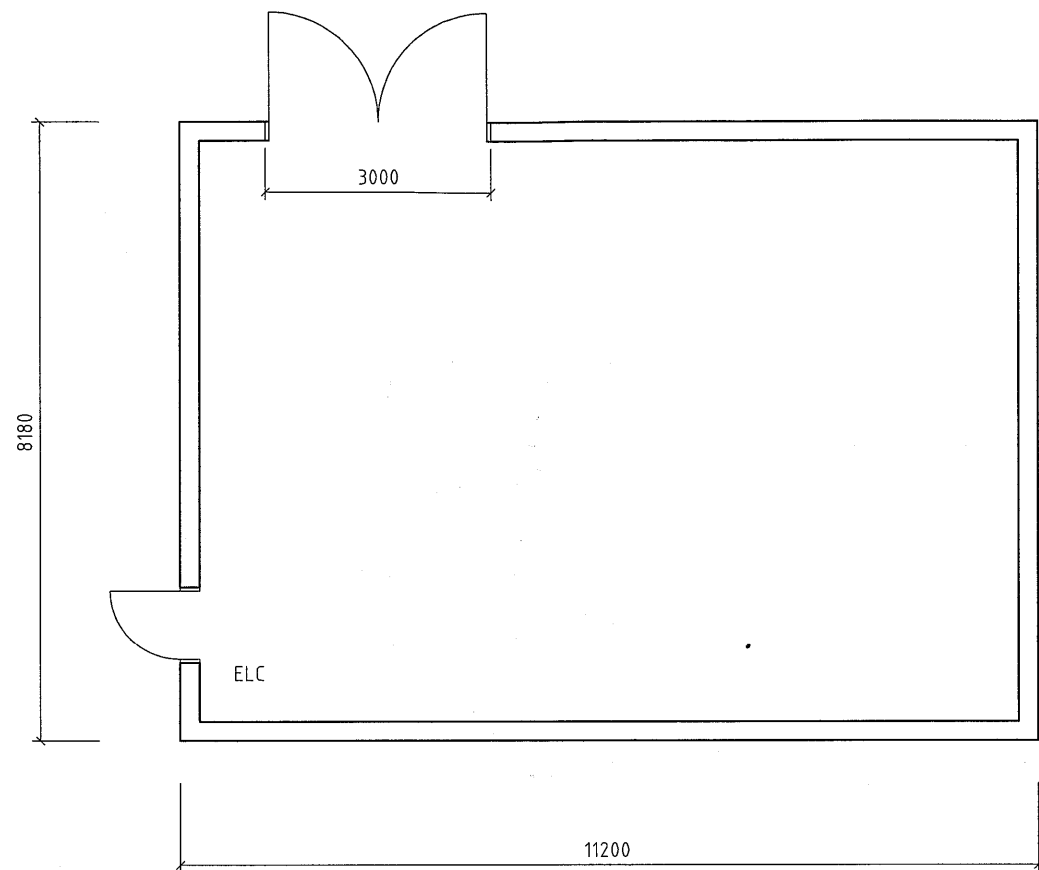


SIGTUNA BYGGLOV
här 080226 3 074
BYGGLOV
enligt denna handling. Ärendet har hand-
lagt enligt 6 kap 68 § kommunallagen.
[Signature]


ANKOM
Stadsbyggnadskontoret
2008-02-21
D.nr. BTN 2008-0147

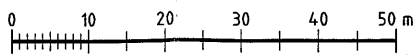

BET	ANT	ÄNDRINGEN AVSER	DATUM	SIGN
BYGGLOVHANDLING				
FOKUS arkitektur			STATIONSGATAN 6 S-195 40 MÄRSTA TEL 08-594 407 40 FAX 08-594 407 69 www.fokusarkitektur.se	
UPPDRAG NR 0710100	RITAD/KONSTR AV ANG		HANDLÄGGARE A.NYBERG GRAU	
DATUM 2008-02-19	ANSVARIG HANS SUOMINEN			
SIGTUNA KOMMUN VERKA 1:1				
BEFINTLIG VERKSTADSBYGGNAD FÖRE FLYTT PLAN OCH SEKTION				
SKALA 1:50/A1 1:100/A3	NUMMER A100		BET	

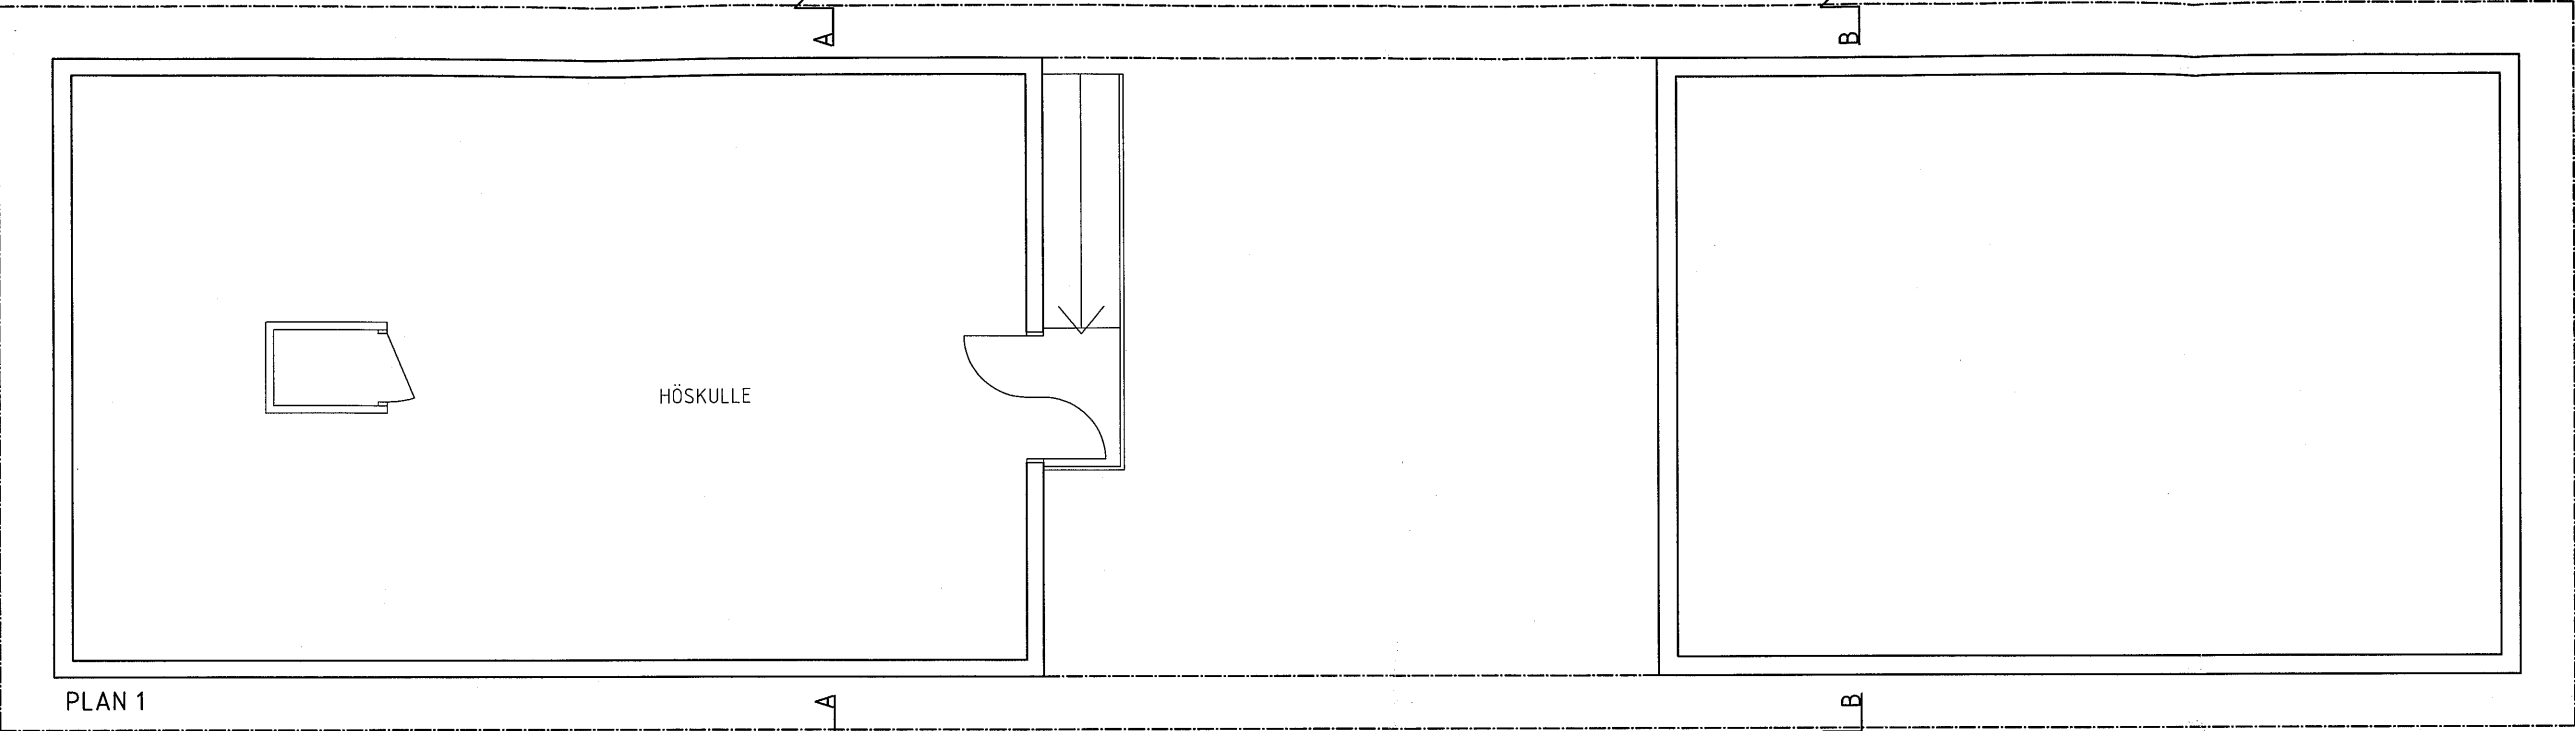

PLAN 1

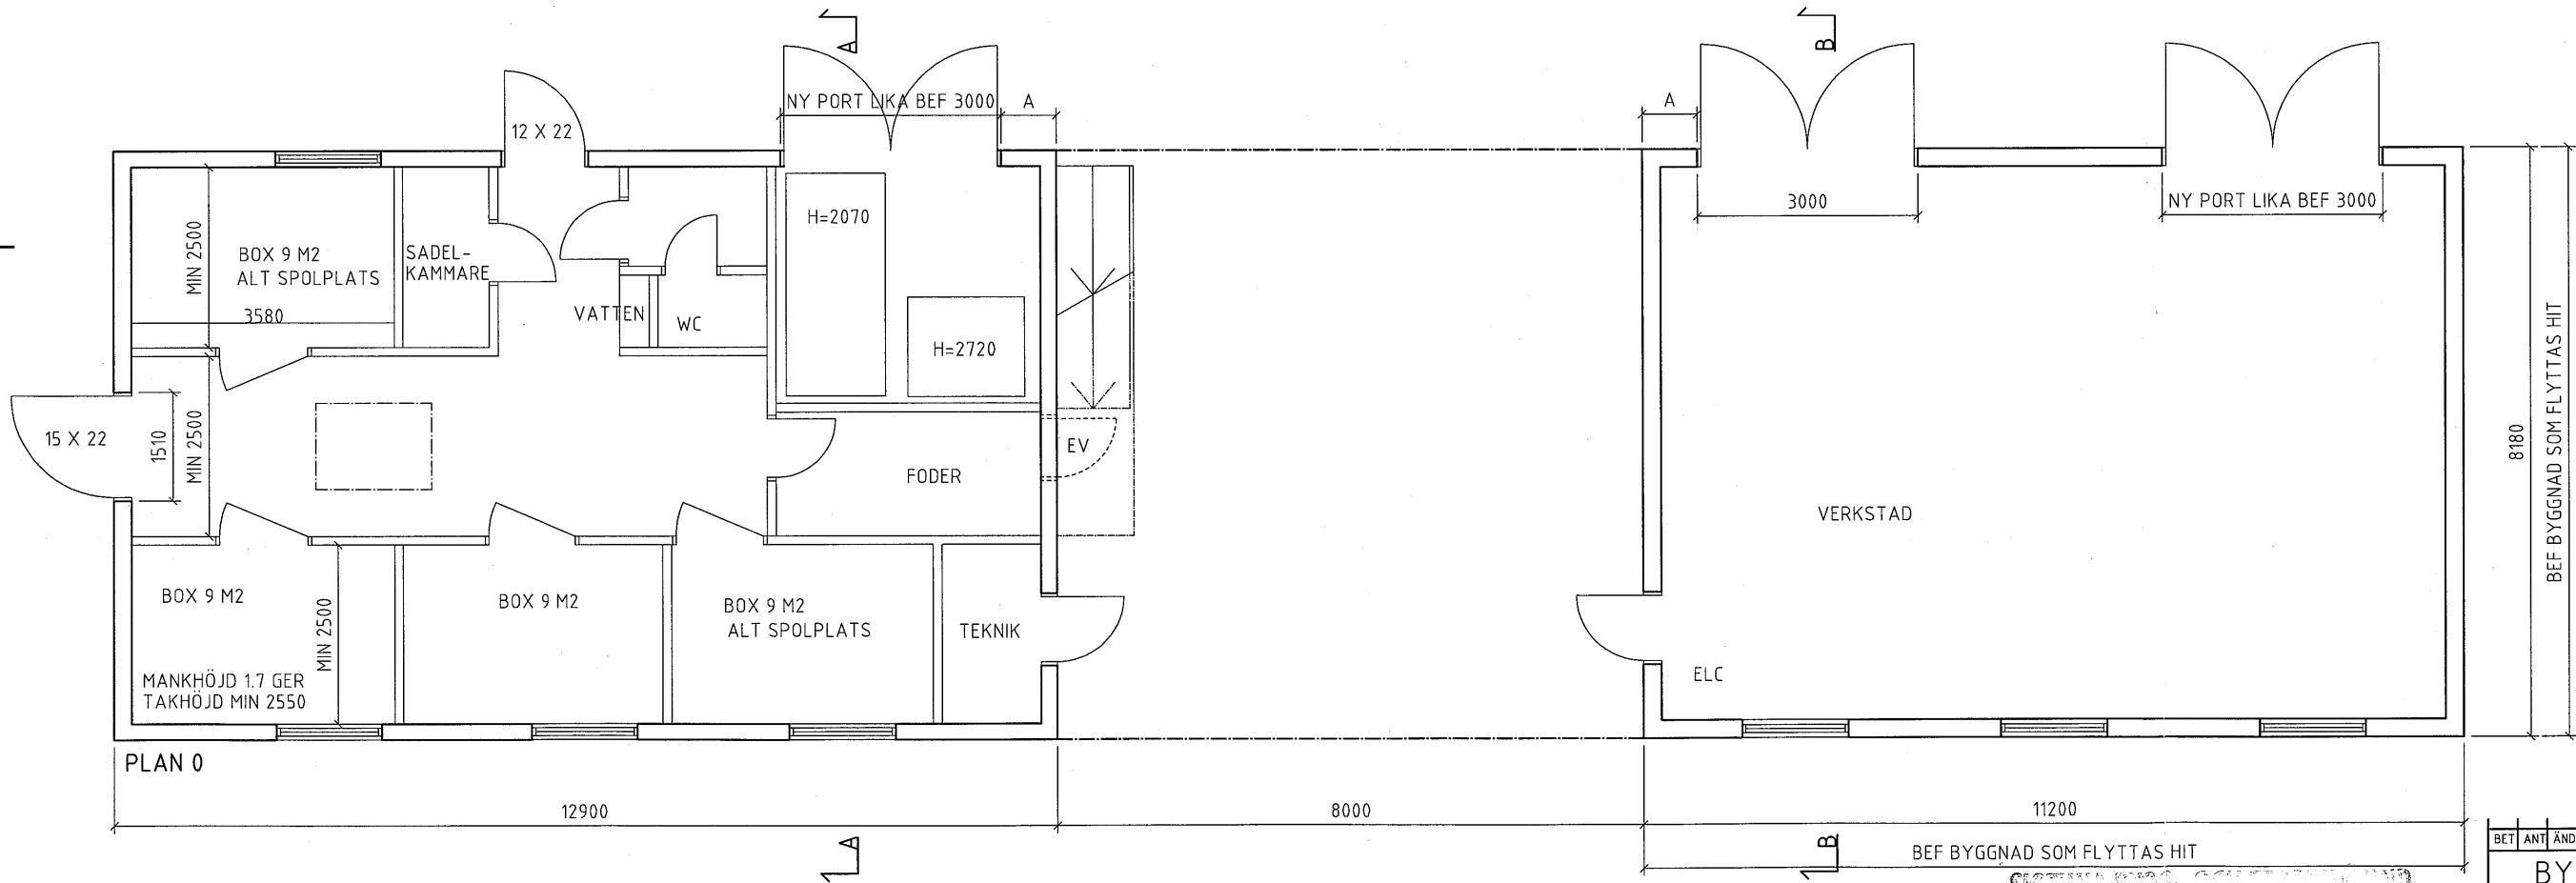

PLAN 0

8180
BEF BYGGNAD SOM FLYTTAS HIT

ANKOM
Stadstyggnadskontoret
2008-02-21
BTN 2008-0149

SIGTUNA KOMMUN
020226
B 074
BYGGLOV
enligt gällande bestämmelser. Ärendet har hand-
lagats enligt 6 kap 33 § kommunlagen.



0 10 20 30 40 50 m

BET	ANT	ÄNDRINGEN AVSER	DATUM	SIGN
BYGGLOVHANDLING				
FOKUS arkitektur			STATIONSGATAN 6 S-195 40 MÄRSTA TEL 08-594 407 40 FAX 08-594 407 69 www.fokusarkitektur.se	
UPPDRAG NR 0710100	RITAD/KONSTR AV ANG		HANDLÄGGARE A.NYBERG GRAU	
DATUM 2008-02-19	ANSVARIG HANS SUOMINEN			
SIGTUNA KOMMUN VERKA 1:1 VERKSTAD OCH STALL PLANER				
SKALA 1:50/A1 1:100/A3	NUMMER A101		BET	