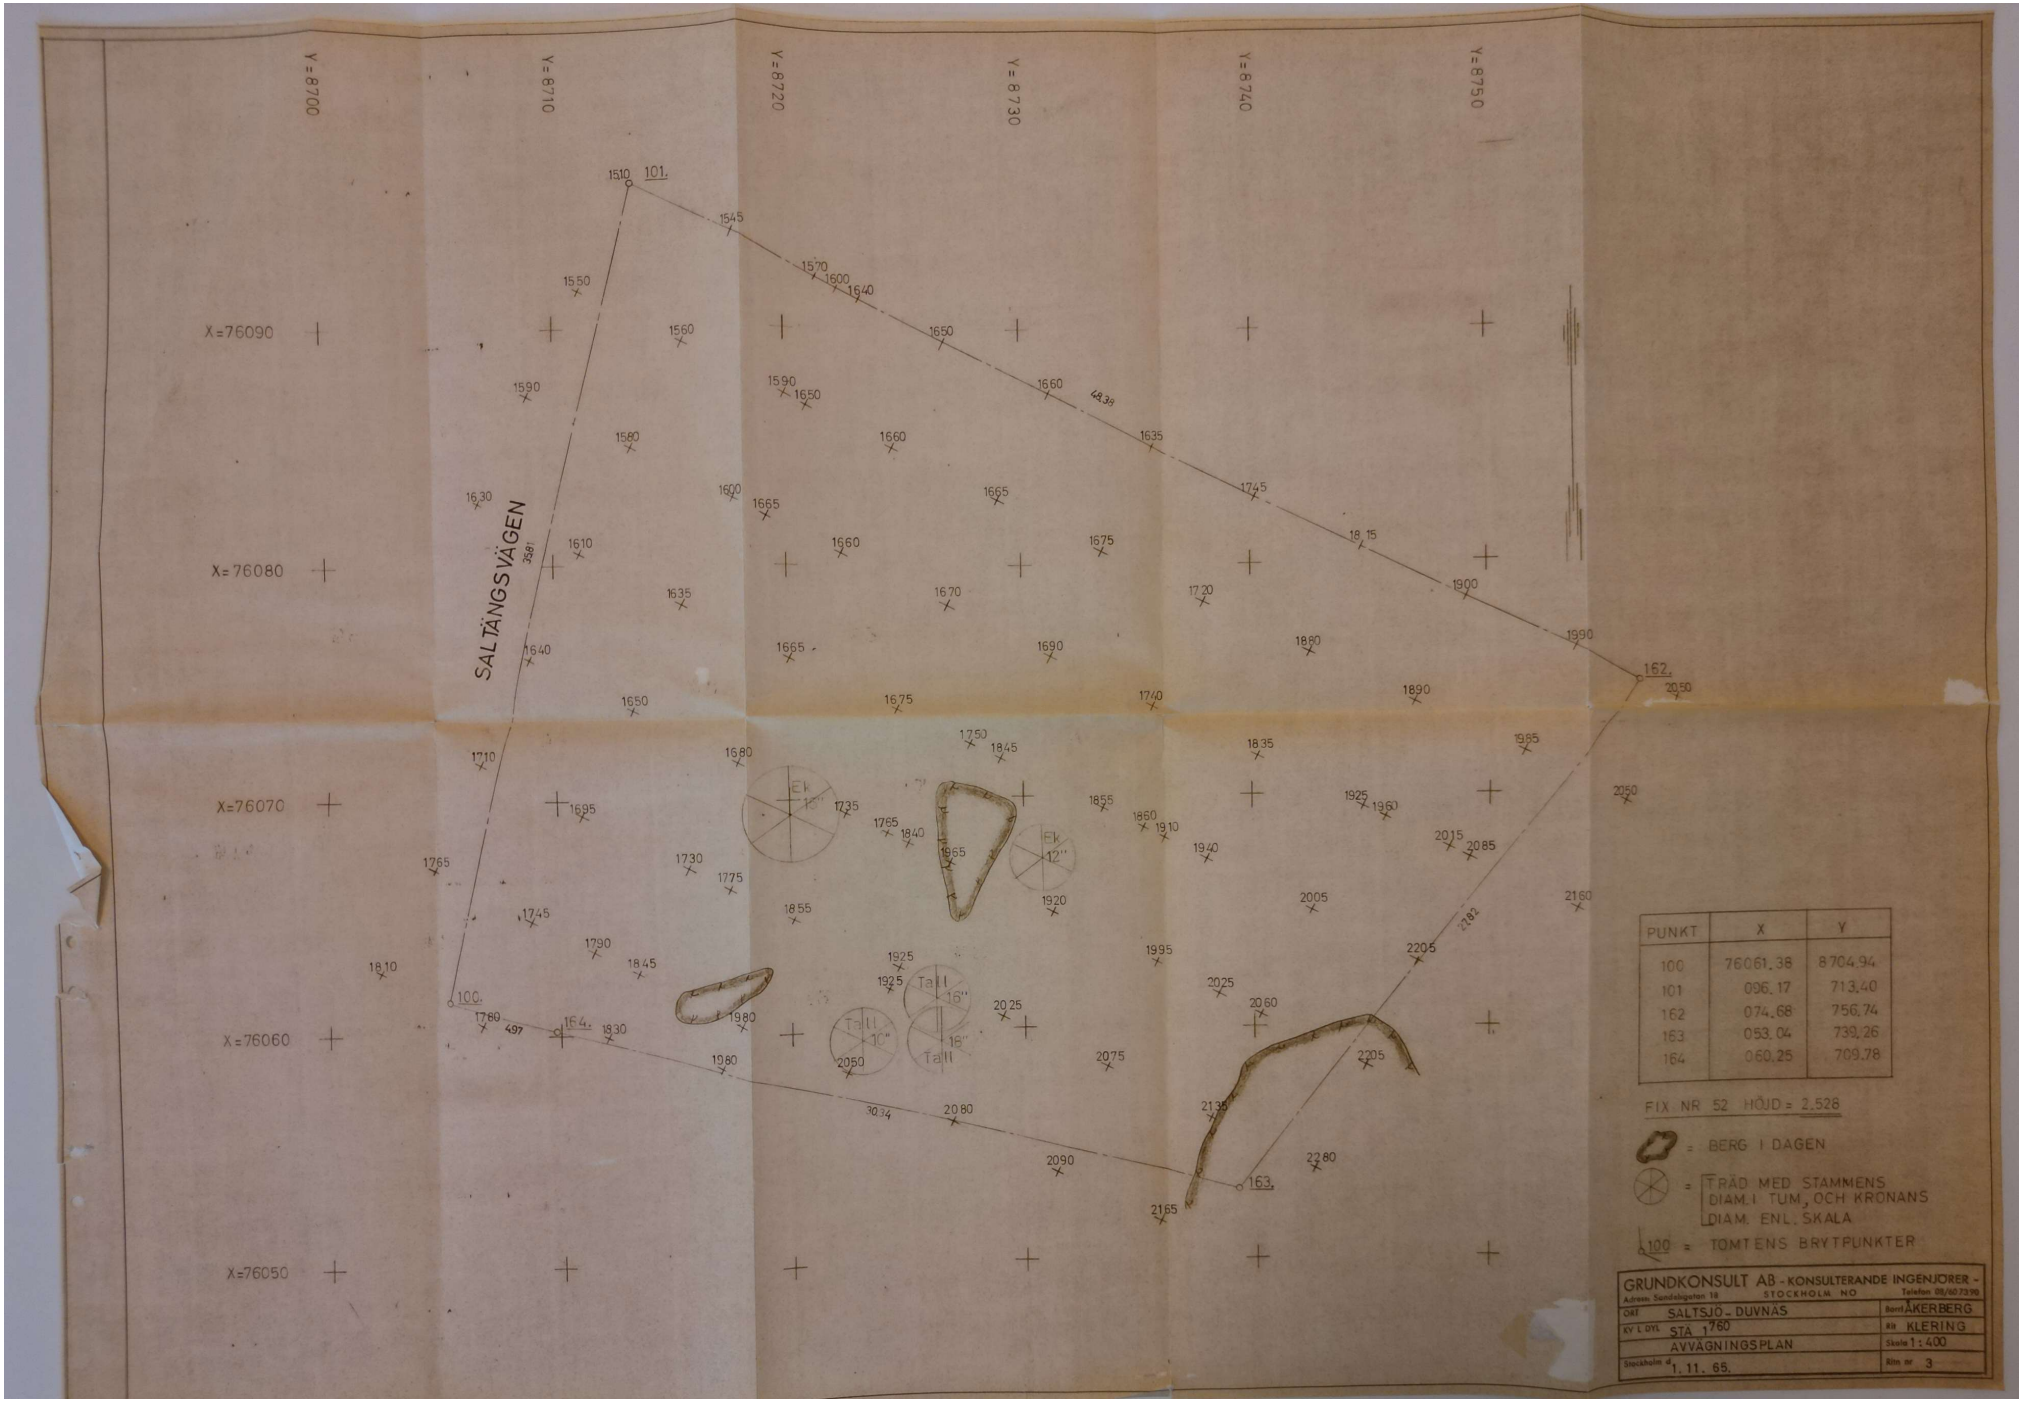

PUNKT	X	Y
100	76061.38	8704.94
101	096.17	713.40
162	074.68	756.74
163	053.04	739.26
164	060.25	709.78

FIX NR 52 HÖJD = 2.528

= BERG I DAGEN

= TRÄD MED STAMMENS DIAM. I TUM, OCH KRONANS DIAM. ENL. SKALA

100 = TOMTENS BRYTPUNKTER

GRUNDKONSULT AB - KONSULTERANDE INGENJÖRER -
Adress: Sandelsgatan 18 STOCKHOLM NO Telefon 89/60 73 90

OMR SALTSJÖ-DUVNÄS	Beställ ÅKERBERG
KV L GYL STA 1760	Rit KLERING
AVVÄGNINGSPLAN	Skala 1:400
Stockholm d 1. 11. 65.	Ritn nr 3