

TILLHÖR UPPSALA KOMMUNS
BYGGNADSNÄMNDENS BESLUT
1979-09-13 § 1406
BETYGAR:

Inger Stålborg
INGER STÅLBERG
BYGGNADSNÄMNDENS SEKRETERARE

TILLHÖR UPPSALA KOMMUNS
BYGGNADSNÄMNDENS BESLUT
1979-12-20 § 2040
BETYSAR:

INGER STÅLBERG
SEKRETERARE

ATT LÄNSSTYRELSEN I UPPSALA
LÄN DEN 8 JULI 1980 PÅ GÄTT
BESLUTET VISAR FASTSTÄLLT
DENNA BYGGNADSPÅN OCH ATT
BESLUTET VUNNIT LAGA KRAFT
BETYGAR PER ANDERSSON

KOPIANS LIKHET MED ORIGINAL
BETYGAR I TJÄNSTEN:


Norbert Furling
NORBERT FURLING
PLANARKITEKT

B 621

DEL AV FRITIDSOMR. RAMSJÖN FASTIGHETEN RIBBINGEBÄCK 1:14

UPPSALA KOMMUN, UPPSALA LÄN
FÖRSLAG TILL BYGGNADSPÅN
UPPRÄTTAT I FEBRUARI 1979. REV. SEPT. -79

Sverker Jaenison
SVERKER JAENISSON
LANTMÄTARE

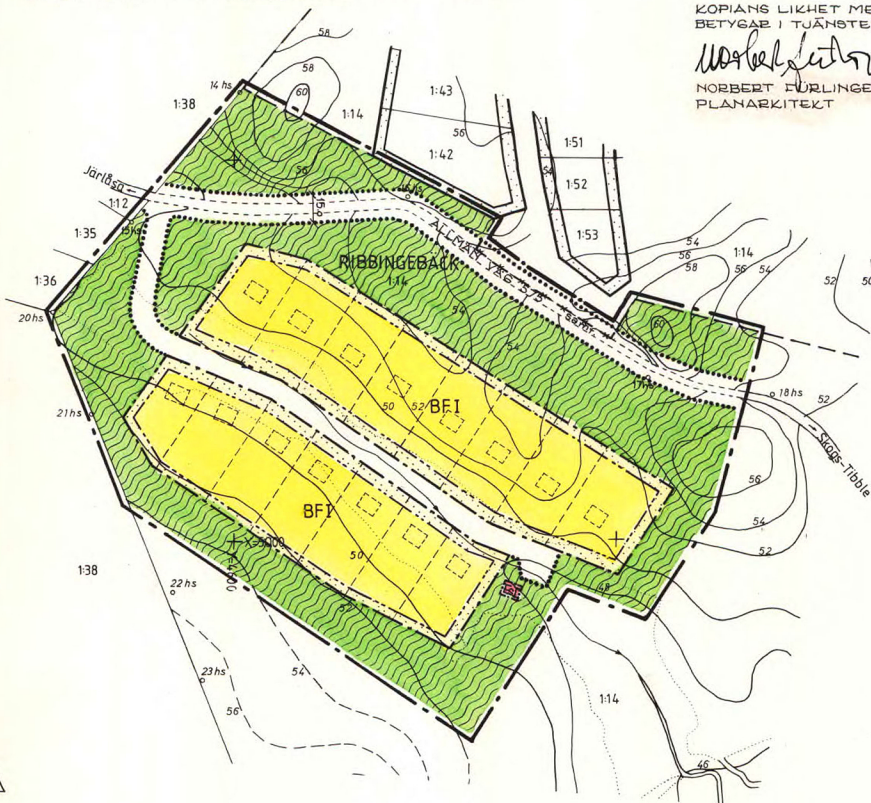

BETECKNINGAR

GRUNDKARTA

- KVARTERSGRÄNS ELLER ANNAN OMRÅDESGRÄNS ENLIGT GÄLLANDE DETALJPLAN
- GRÄNS FÖR FASTIGHET, SAMFÄLLIGHET OCH SÄMJEDELINGSOMRÅDE SAMT GRÄNS FÖR KVARTERSTRAKT
- BESTÄMMELESGRÄNS
- DIKE
- AGOSLAGSGRÄNS
- h s HÖJDKURVOR
- h s POLYGONPUNKT
- 1:14 FASTIGHETSBECKENNING

BYGGNADSPÅNEKARTA

A. GRÄNSBECKENNINGAR

- BYGGNADSPÅNEKARTGRÄNS, 3M UTANFÖR FASTSTÄLLESOMR.
- GÄLLANDE OMRÅDESGRÄNS AVSEDD ATT BEHÅLLAS
- OMRÅDESGRÄNS
- BESTÄMMELESGRÄNS
- OMRÅDESGRÄNS FRÅN VILKEN MINDRE AVVIKELSER I VISSA FALL FÅR GÖRAS
- GÄLLANDE OMRÅDESGRÄNS AVSEDD ATT UTGÅ

B. OMRÅDESBETECKNINGAR

ALLMÄN PLATS

- VÄG ELLER TORG
- PARK ELLER PLANTERING
- BYGGNADSKVARTER
- BF BOSÄDER FRISTÄENDE
- SPECIALOMRÅDEN
- ES LEDNINGSOMRÅDE

C. ÖVRIGA BETECKNINGAR AVSEDDA ATT FASTSTÄLLAS

- MARK SOM INTE FÅR BEBYGGAS
- I O.o. ANTAL VÅNINGAR
- VÄGBREDD I METER

D. ILLUSTRATIONER OCH HÄNVISNINGAR

- ILLUSTRATIONS LINJE

GRUNDKARTAN UPPRÄTTAD GENOM UTDRAG OCH KOMPL. AV EN
ÅR 1966 AV CURT CARLSSON UPPRÄTTAD GRUNDKARTA

SKALA 1:2000

