


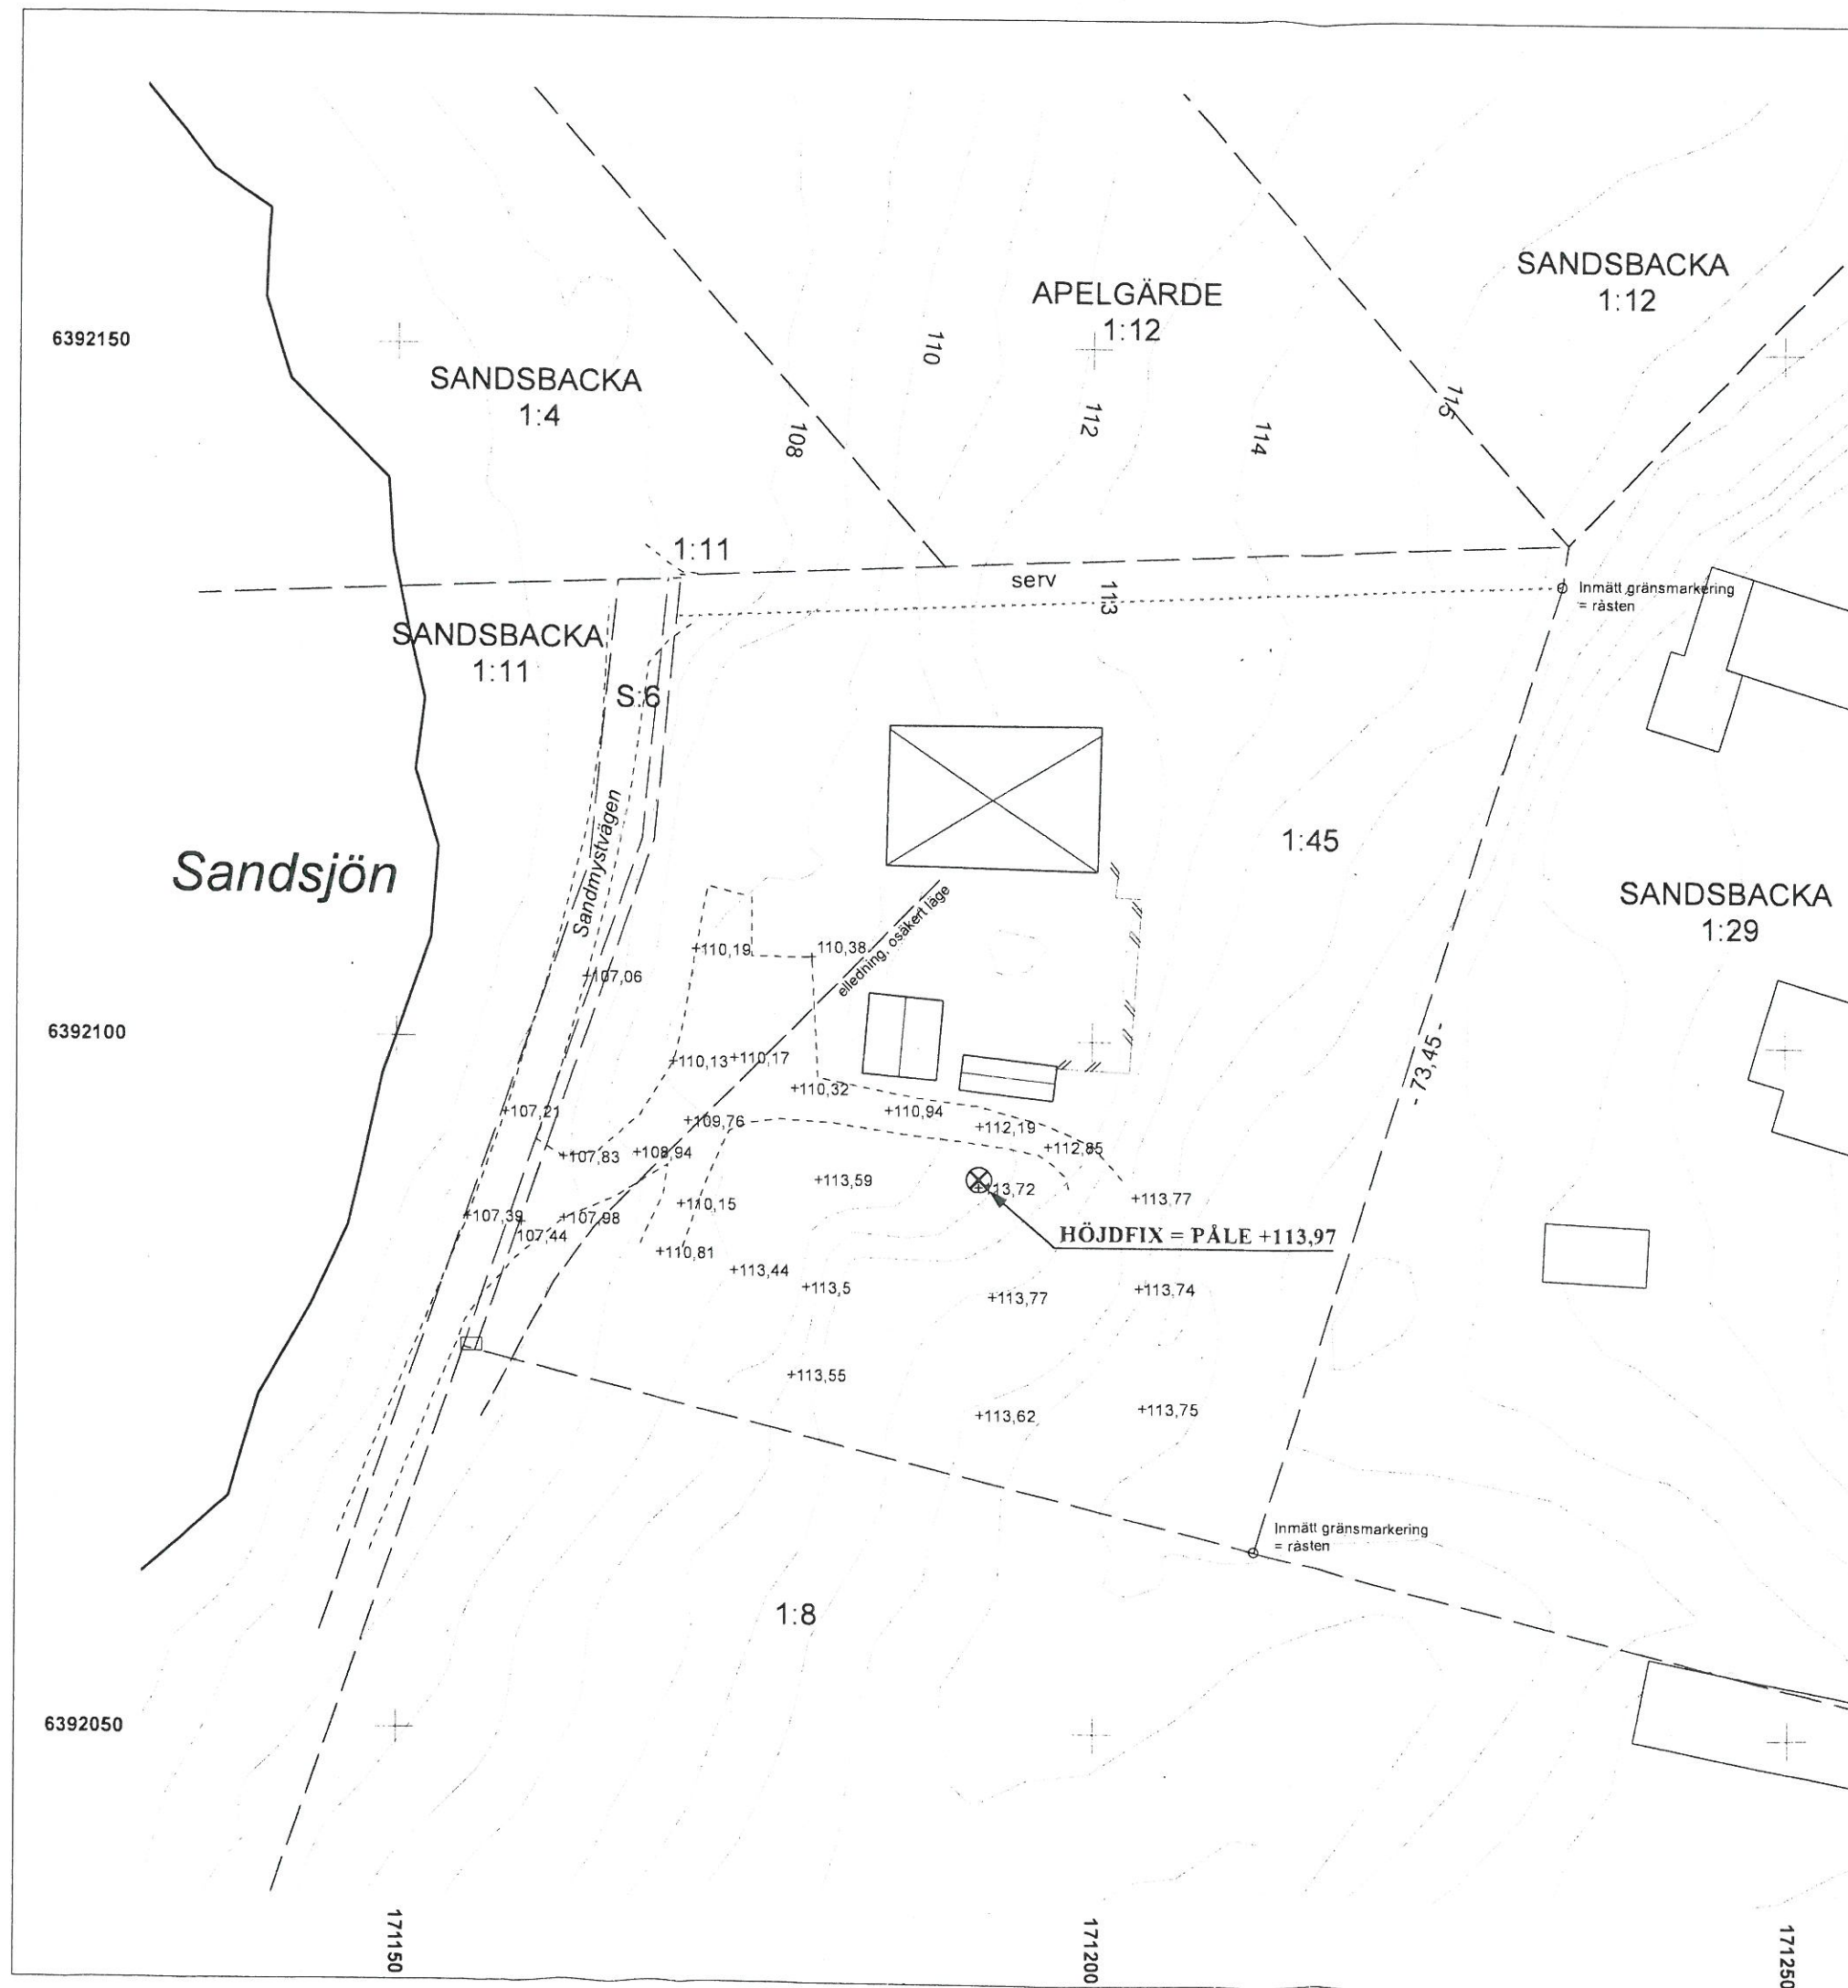

Fastighet SANDSBACKA 1:45		Areal 3948 kvm
Gatuadress Sandmjösvägen 3	Kommun HÄRRYDA	

Nybyggnadskartan upprättad 2019-10-11 av Katarina Nord	
Härryda kommun Ritad av KN	Mätklass II Skala 1:500

Koordinatsystem i plan Sweref-99 12 00	Koordinatsystem i höjd RH 2000
--	--------------------------------

KARTA FÖR NYBYGGNAD UTANFÖR DETALJPLAN


Fastighetsgränser är inpassade på Lantmäteriets förrättningskarta och två inmätta gränsmarkeringar.

Grannfastighetens byggnadsgeometrier är hämtade från Lantmäteriets fastighetskarta.

Rättigheter: Fastigheten belastas av servitut för väg.

BETECKNINGAR

Byggnad, takkant	Elskåp	Dagvattenledn.
Byggnad, husliv	Elstolpe	Dränledning
Vägkant	Belysning	Spillvattenledn.
Häck	Höjdkurva	Vattenledning
Staket	Höjdkurva, osäker	Elledning
Stenmur	Fastighetsgräns	Elservis
Stödmur	Traktgräns	Fjärrvärmeled.
Ägoslagsgräns	Gränspunkt	
Lövträd	1:516 Fastighetsbeteckning	

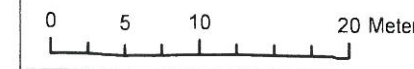

SITUATIONSPLAN

Situationsplanen upprättad av	Datum
	Ritningsnummer