

Fastighetsrättslig beskrivning, aktbilaga BE.

Figur 1 till Rögnaröd 1:9

Nya gränser: 7549-7550-7556

Teknisk beskrivning:

Koordinatöretäckning		
Pkt	X	Y
7549	11867.23	89176.88
7550	11764.75	89355.02
7556	11764.34	89355.73

Markering

Rör i mark, ny

Rör i mark, ny

Omarkerad, ny


Framställd genom: Nymätning och kopiering från registerkarta

Koordinatvärdet: Inre 25 mm, Yttre 25 mm

Koordinatsystem: RT 901 5 GON V 62:-1

Registerkarta: 03229/5322988

X=11850 +

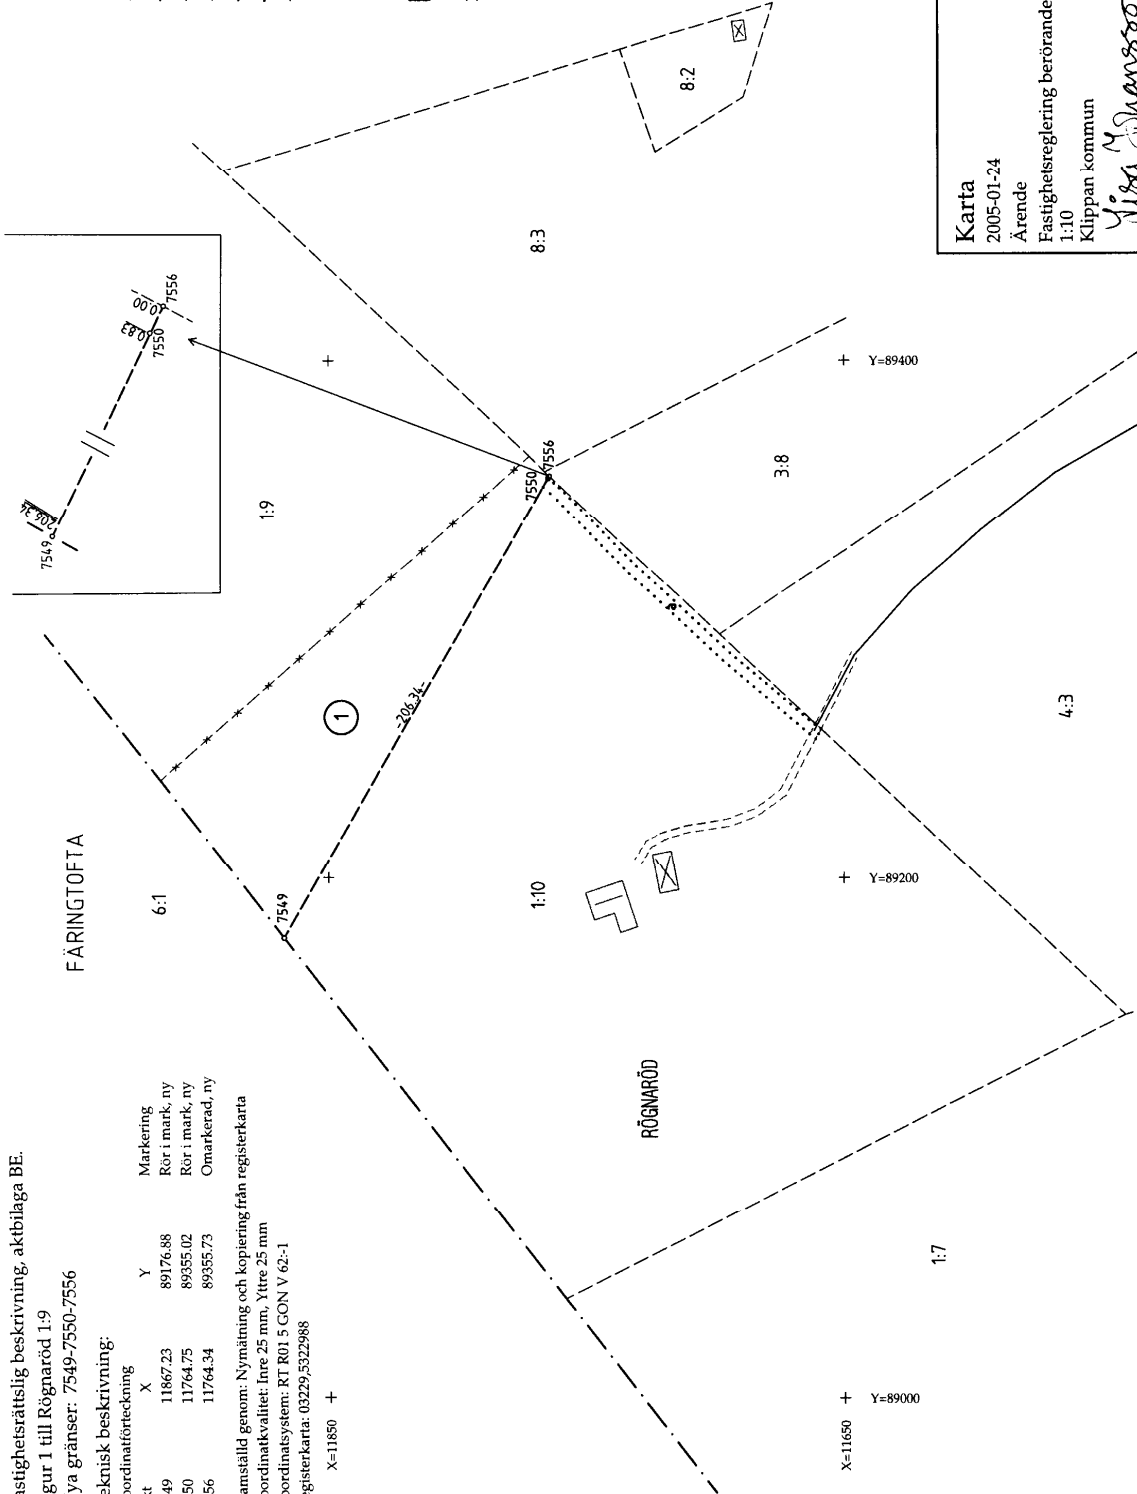

Teckenförklaring:

Traktgräns

Fastighetsgräns

Utgående Fastighetsgräns

Ny Fastighetsgräns

Ny Rättighet

Rättighet

Fastighetsbeteckning

Ägare

Ny Gränspunkt

Mätangivelse

Bostadshus

Uthus

Väg

RÖGNARÖD 1:9

①

o

- 12.34 -

o

o

o

Karta

2005-01-24

Ärende

Fastighetsreglering berörande Rögnaröd 1:9 och

1:10

Klippan kommun

Lisa Johansson

Förrättningslantmätare

Aktbilaga KA

Ärendnr: M041423