




FASAD LINJE B

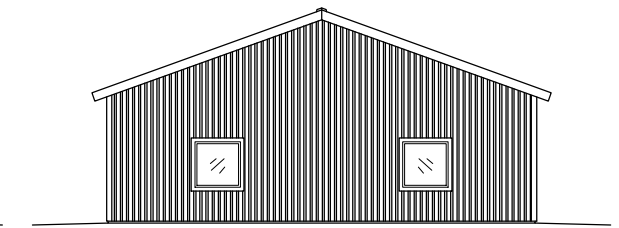


FASAD LINJE 1

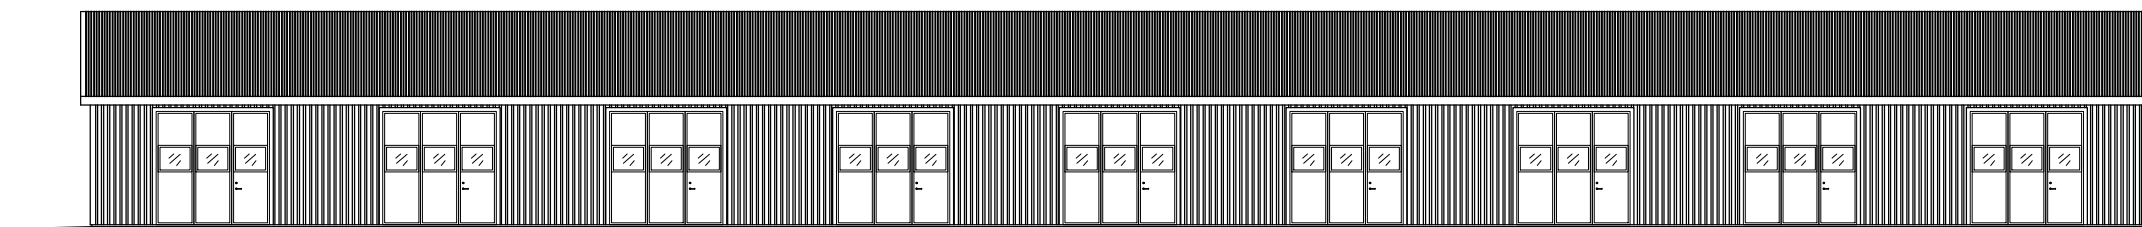

FASAD LINJE A

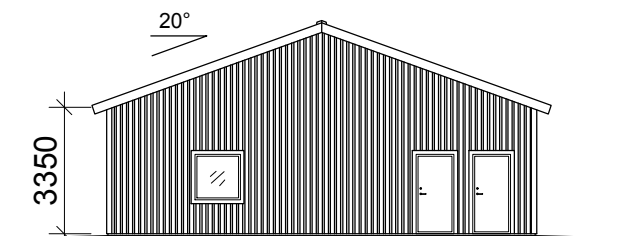

FASAD LINJE 10

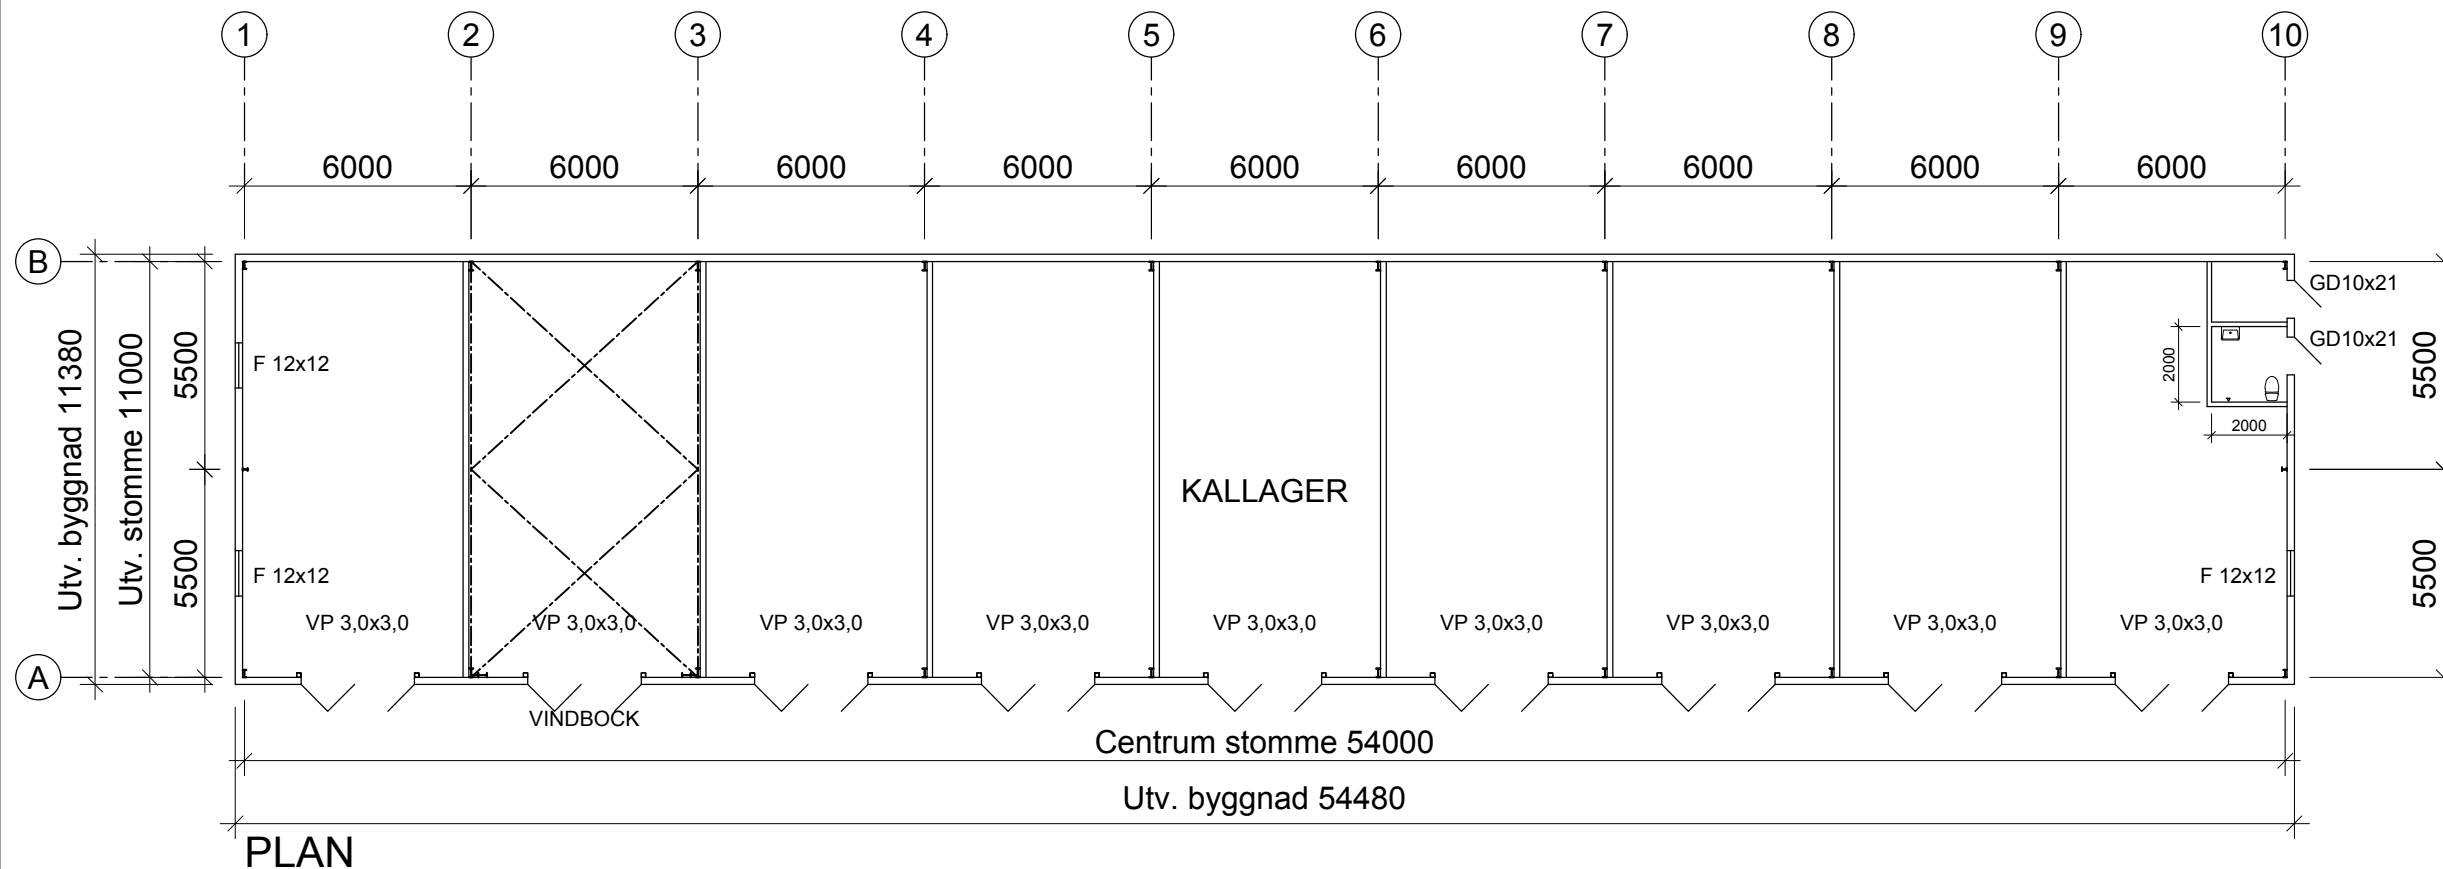

PLAN

E	GD. FÖNSTER, MELLANVÄGG	21/11-24	HUH
D	UTÅTGAENDE PORTAR	27/8-24	CHS
C	HÖJD +50mm	27/8-24	CHS
B	WC + FÖRRÅD	24/6-24	HUH
A	FÖNSTER I PORTAR	28/5-24	HUH

BET	ANT	ÄNDRINGEN AVSER	DATUM	SIGN

STATUS BYGGLOVSHANDLING

ÄNGELHOLM SÄGEN 29
 NYBYGGNAD KALLAGER
 FASTIGHET GESÄLLEN I ÄNGELHOLM AB
 GESÄLLGATAN 11
 266 35 MUNKA LJUNGBY



LJUNGBYHED
 BOX 59
 264 03 LJUNGBYHED
 BESÖK: KLOSTERGATAN 5 Malmö
 TEL 0435-44 07 60 TEL 040-21 55 20
 FAX 0435-44 03 97 FAX 040-21 36 50
 info@lr-system.se bo-ake@lr-system.se

OBJEKT NR	RIT/KONSTR A1	HANDLÄGGARE
28881	HUH	URBAN LINUSSON

DATUM	ANSVARIG
2023-10-09	

PLAN & FASADER

SKALA A1	SKALA A3	RITNINGNUMMER	BET
1:100	1:200	28881-A01	E