


Denna ritning tillhör Smålandsvillan. Den får ej användas av tredje person. Överträdelse beivras.
8192

***= BRASKAMIN ENDAST FÖR BYGGLOV.
PLACERING EJ ENL SMÅLANDSVILLANS STANDARD.

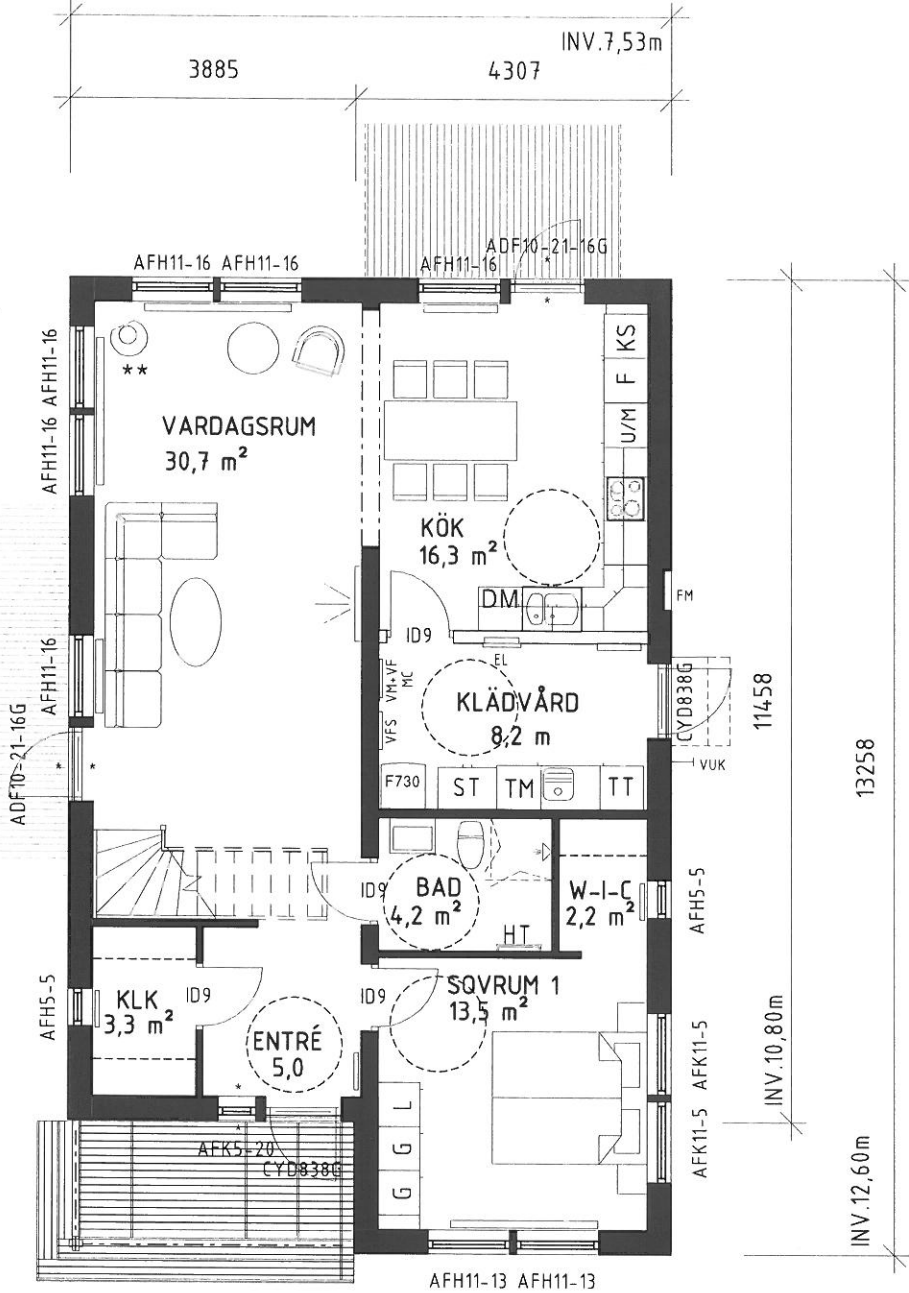

ENTRÉVÅNING

FVP

Mekanisk frånlufts-
ventilation. Tilluft
via reglerbara tillufts-
ventiler i yttervägg.
Utvunnen energi
värmer tappvarmvatten
och värmevatten.

Inklädnad för VA och Ventilation
kan förekomma.

Lev. Dekl.: i94TIG

Uppvärmning: VP

Ventilation: FVP


TRÄ

AFK = EJ ÖPPNINGSBART FÖNSTER


AFH = ÖPPNINGSBART FÖNSTER

* = HÄRDAT GLAS

SYNLIG BALK

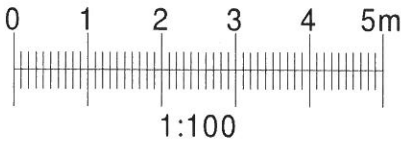

Boarea (BOA)
Plan 1 BOA 87.9 m²
Bruttoarea (BTA)
Plan 1 BTA 102.4 m²

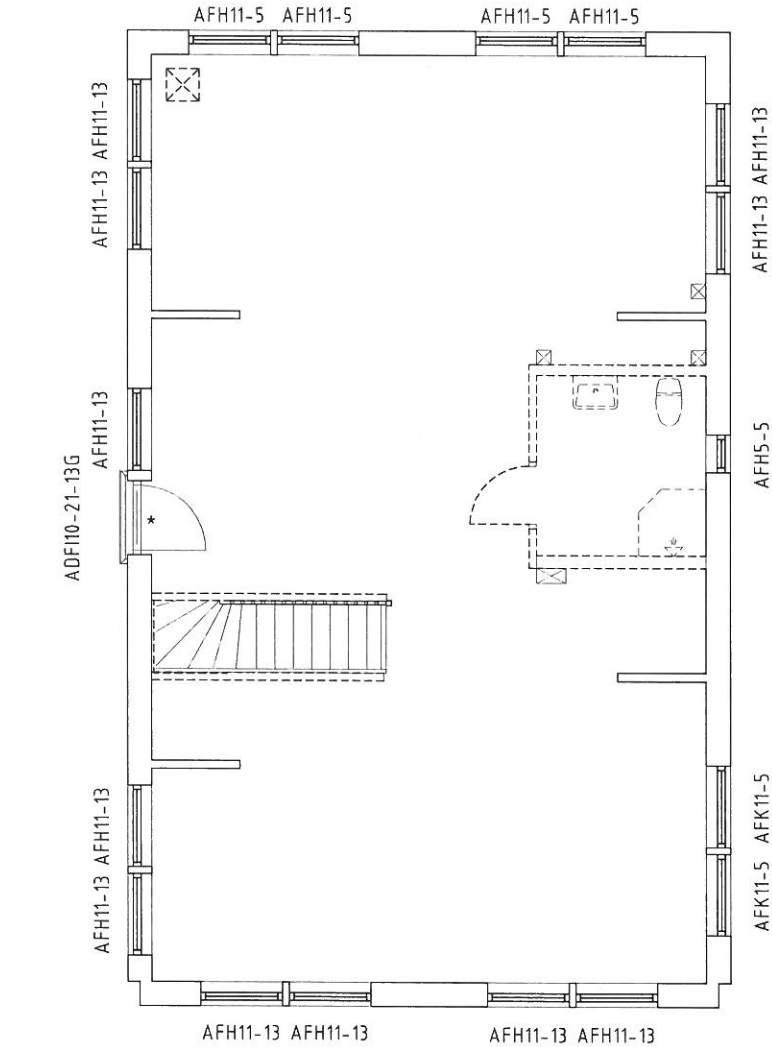

INREDNINGSBAR ÖVERVÅNING

BBR29 (BFS2011:6-BFS2020:4)

BYGGLOVSHANDLING


Smålandsvillan
574 85 VETLANDA
Tel: 010-434 10 00
RITAD / KONSTR AV
AWN
AVTALSNR
611729-01
DATUM
2021-05-28
SKALA
1 : 100

BET	ANT	ÄNDRINGEN AVSER	DATUM	SIGN
PLANER				
NYBYGGNAD Å FAST. HÄRRYDA ÄLMHULT 1:229				
HÄRRYDA KOMMUN				
HUSTYP	RITNINGSNR		ÄNDR BET	
2251 NYDALA 18° SPV	01			