


1 SYDÖST HUS 1
1 : 100



2 SYDVÄST HUS 1
1 : 100

Facad Material: Träpanel NCS S 5040-Y80R
Tak Material: Tegelpannor NCS S 9000-N
Fönster/Dörr Material: Trä NCS S 0500-N

TG — — — Befintlig Mark
— — — Föreslagen Mark

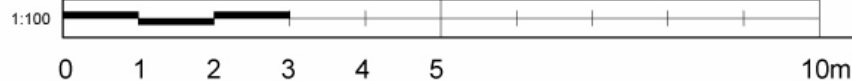

FÖRKLARINGAR

SAMTLIGA MÅTT ANGES I MILLIMETER

FÖRESKRIFTER

ALLA MÅTT KONTROLLERAS PÅ PLATS

SAMTLIGA KONSTRUKTIONSRITNINGAR BASERADE PÅ EKS 11 OCH BBR 29

HÄNVISNINGAR

SE RITNING:

BET	ANT	ÄNDRING AVSER	DATUM	SIGN
-----	-----	---------------	-------	------

STATUS
BYGGLOVSHANDLING

PROJEKT
Lofsdalen 5:16, Nybyggnation

KONSULT

BH Mats Stahre

A Plamen Todorov

K

UPPDRAG NR 0000 RITAD AV P.T. HANDLÄGGARE A.S.

DATUM 11/16/2021 5:18:52 PM ANSVARIG

RITNING

FASADER HUS 1

Lofsdalen 5:16, Nybyggnation

RITNINGNUMMER: A-40.3-301

SKALA A3

1 : 100

11/16/2021 5:18:52 PM

FÖRKLARINGAR

SAMTLIGA MÅTT ANGES I
MILLIMETER


FÖRESKRIFTER

ALLA MÅTT KONTROLLERAS PÅ PLATS


SAMTLIGA KONSTRUKTIONSRITNINGAR
BASERADE PÅ EKS 11 OCH BBR 29

HÄNVISNINGAR

SE RITNING:

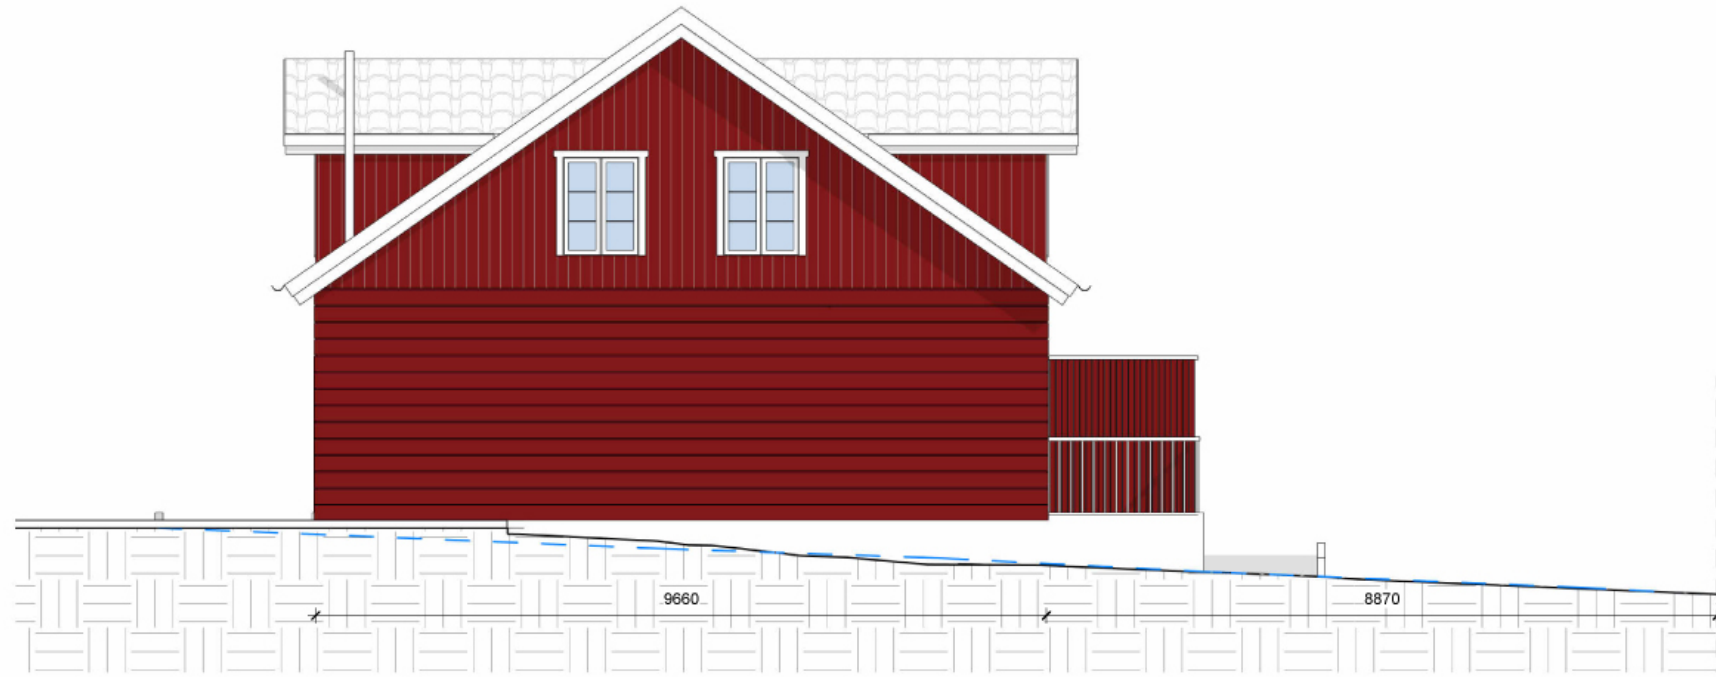

1 **NORDVÄST HUS 1**
1 : 100

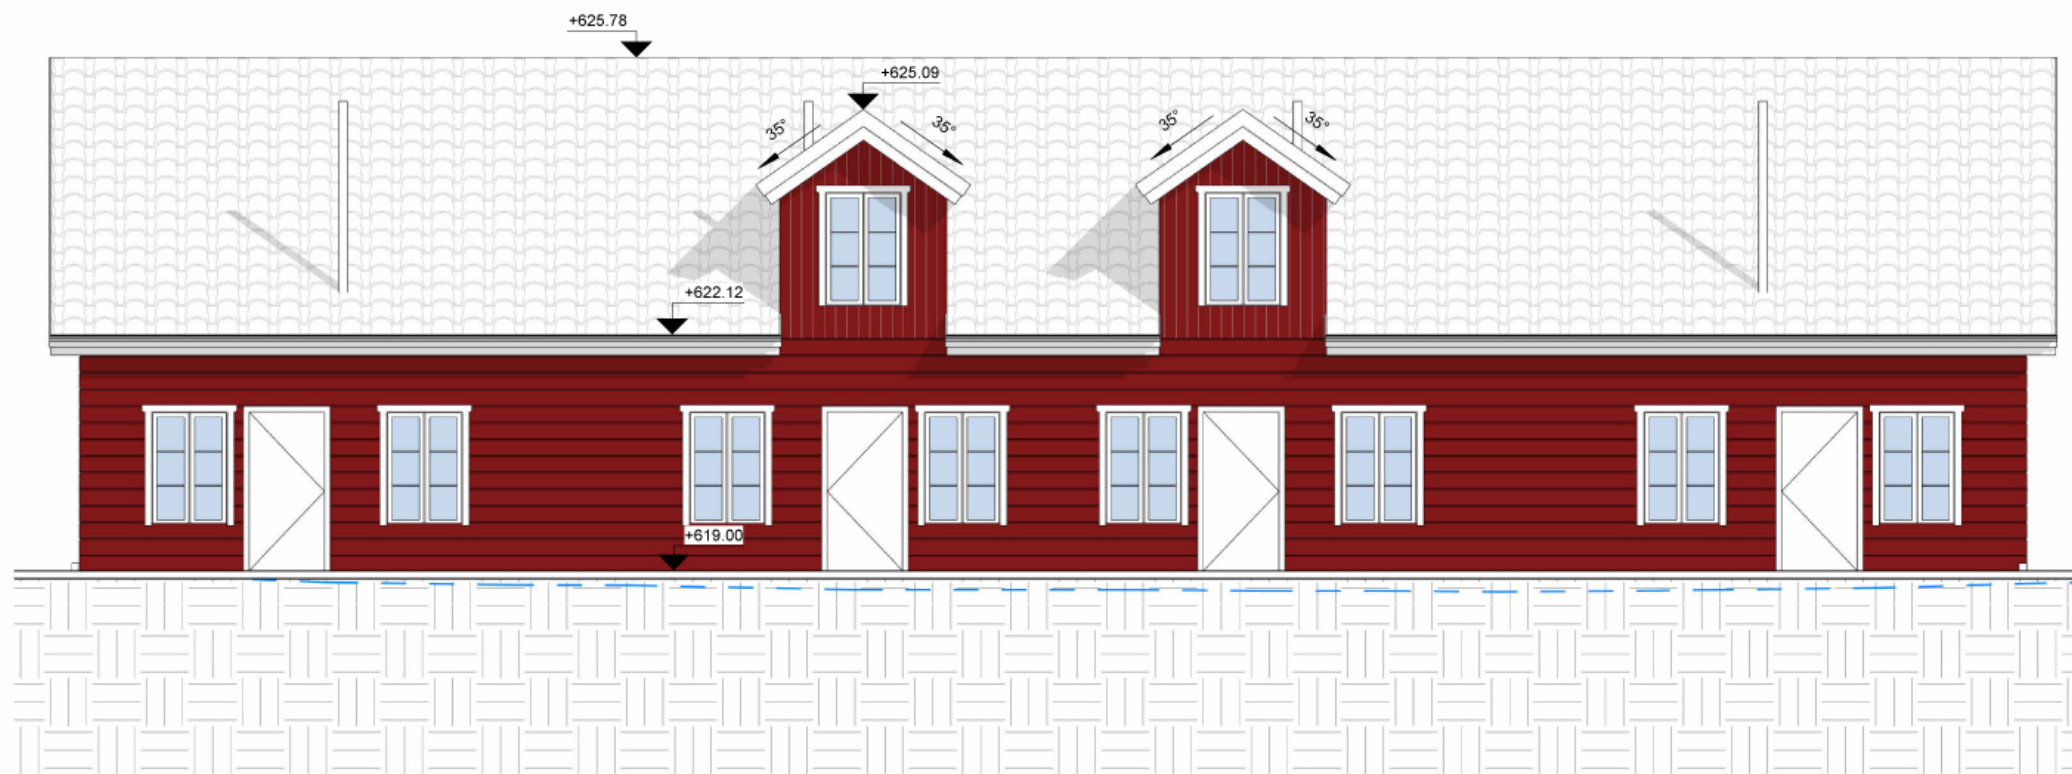

2 **NORDÖST HUS 1**
1 : 100

Facad Material: Träpanel NCS S 5040-Y80R
Tak Material: Tegelpannor NCS S 9000-N
Fönster/Dörr Material: Trä NCS S 0500-N

TG — Befintlig Mark
— Föreslagen Mark

1:100

0 1 2 3 4 5 10m

11/16/2021 5:18:48 PM

BET	ANT	ÄNDRING AVSER	DATUM	SIGN
-----	-----	---------------	-------	------

STATUS

BYGGLOVSHANDLING

PROJEKT

Lofsdalen 5:16, Nybyggnation

KONSULT

BH Mats Stahre

A Plamen Todorov

K

UPPDRAG NR

0000

RITAD AV

P.T.

HANDLÄGGARE

A.S.

DATUM

11/16/2021 5:18:48 PM

ANSVARIG

RITNING

FASADER HUS 1


Lofsdalen 5:16, Nybyggnation

RITNINGSNUMMER: A-40.3-300


SKALA A3

1 : 100

11/16/2021 5:18:43 PM

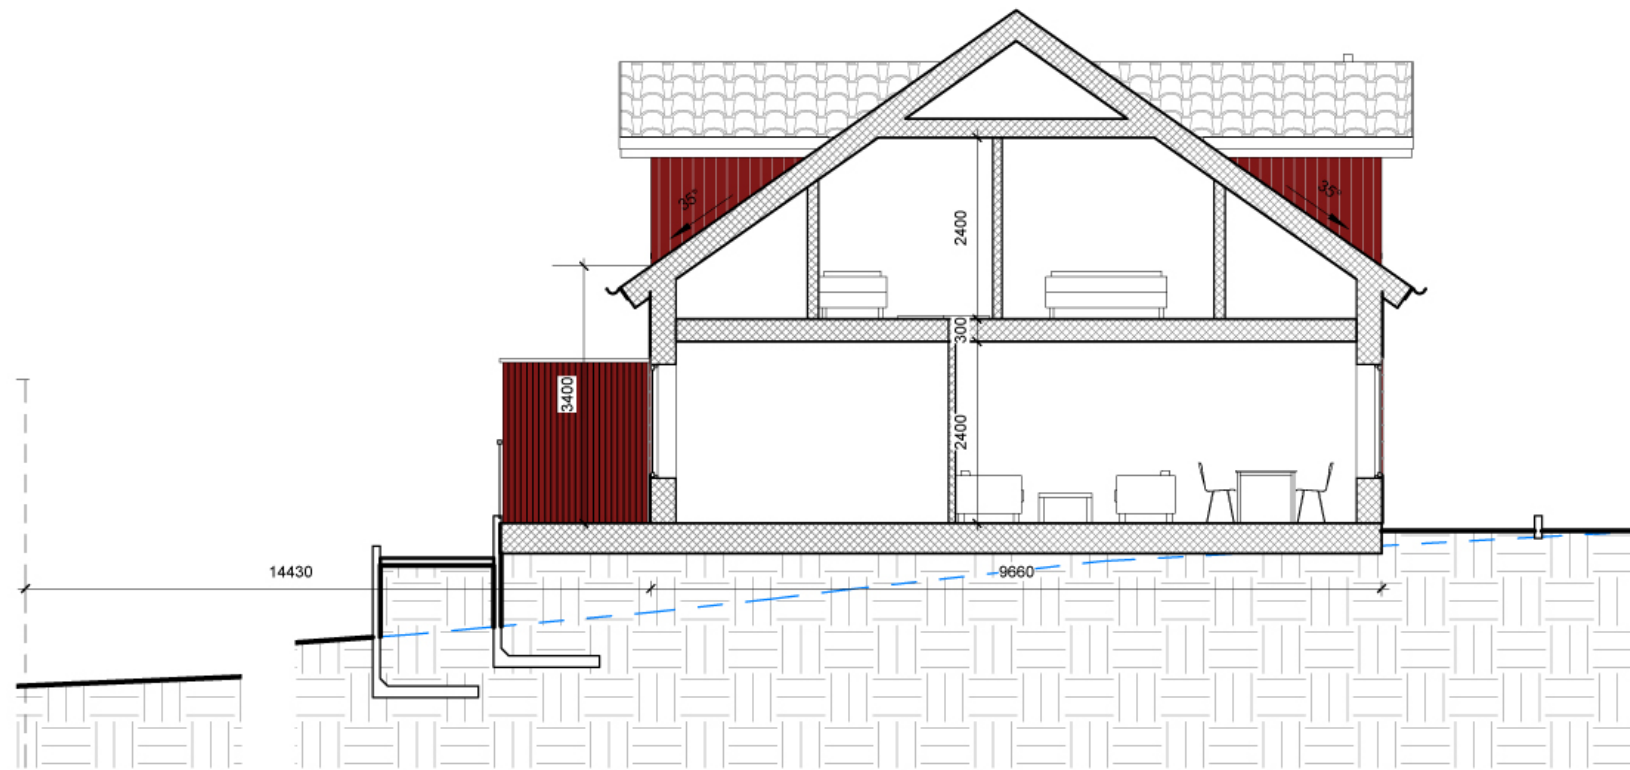


A **SEKTION A-A HUS 1**
1 : 100

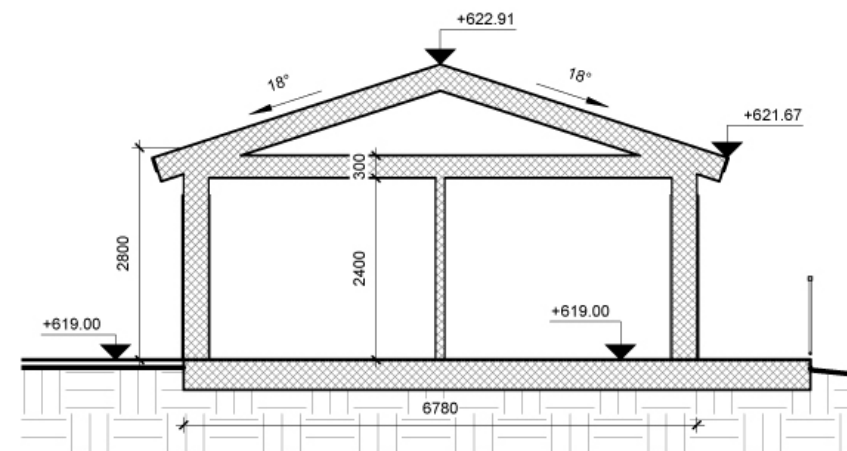

A1 **SEKTION A-A FÖRRÅD**
1 : 100

Facad Material: Träpanel NCS S 5040-Y80R
Tak Material: Tegelpannor NCS S 9000-N
Fönster/Dörr Material: Trä NCS S 0500-N

TG — — — Befintlig Mark
— — — Föreslagen Mark

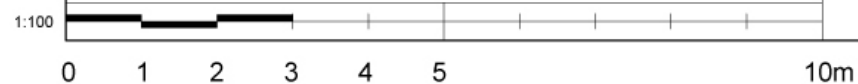

FÖRKLARINGAR

SAMTLIGA MÅTT ANGES I MILLIMETER

FÖRESKRIFTER

ALLA MÅTT KONTROLLERAS PÅ PLATS

SAMTLIGA KONSTRUKTIONSRITNINGAR BASERADE PÅ EKS 11 OCH BBR 29

HÄNVISNINGAR

SE RITNING:

BET	ANT	ÄNDRING AVSER	DATUM	SIGN
-----	-----	---------------	-------	------

STATUS
BYGGLOVSHANDLING

PROJEKT
Lofsdalen 5:16, Nybyggnation

KONSULT

BH **Mats Stahre**

A **Plamen Todorov**

K

UPPDRAG NR	RITAD AV	HANDLÄGGARE
0000	P.T.	A.S.

DATUM	ANSVARIG
11/16/2021 5:18:43 PM	

RITNING

SEKTIONER


Lofsdalen 5:16, Nybyggnation

RITNINGSNUMMER: A-40.2-200

SKALA A3



1 : 100

11/16/2021 5:18:35 PM

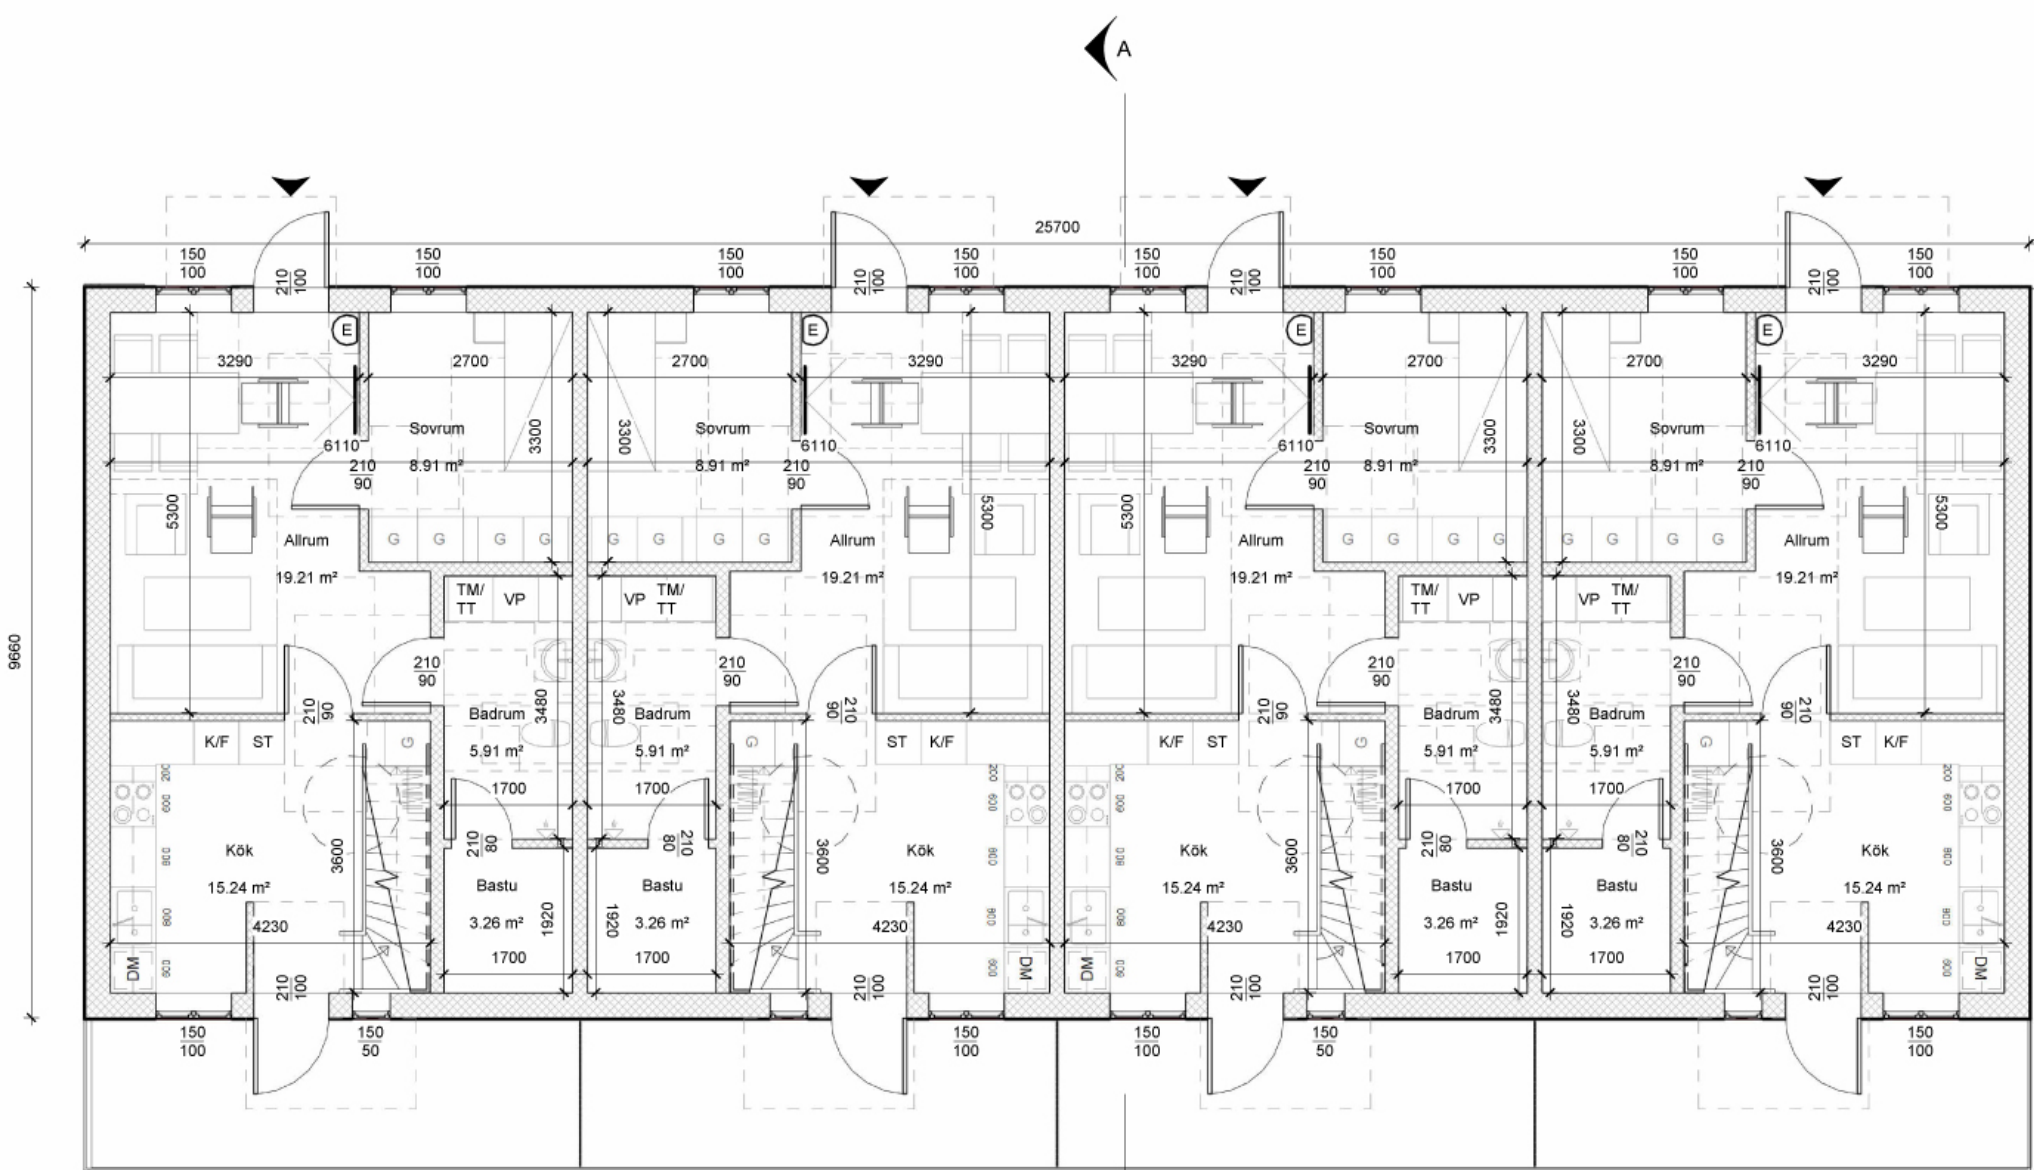

1 ENTRÉPLAN HUS 1-3
1 : 100

Boarea (BOA)		Bruttoarea (BTA)		Byggnadsarea (BYA)	
LGH 1	ENTRÉPLAN HUS 1-3	55.00 m ²	ENTRÉPLAN HUS 1-3	248.26 m ²	ENTRÉPLAN HUS 1-3
LGH 2	ENTRÉPLAN HUS 1-3	55.00 m ²	ÖVREPLAN HUS 1-3	178.18 m ²	
LGH 3	ENTRÉPLAN HUS 1-3	55.00 m ²		426.45 m ²	
LGH 4	ENTRÉPLAN HUS 1-3	55.01 m ²			
LGH 1	ÖVREPLAN HUS 1-3	31.95 m ²			
LGH 2	ÖVREPLAN HUS 1-3	34.21 m ²			
LGH 3	ÖVREPLAN HUS 1-3	34.21 m ²			
LGH 4	ÖVREPLAN HUS 1-3	31.95 m ²			
		352.34 m ²			

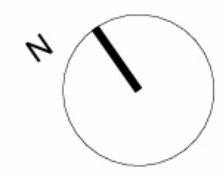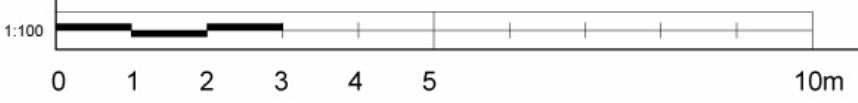

- BEF. VÄGG
- NY VÄGG
- DEMOLERA

FÖRKLARINGAR

SAMTLIGA MÅTT ANGES I MILLIMETER

FÖRESKRIFTER

ALLA MÅTT KONTROLLERAS PÅ PLATS
SAMTLIGA KONSTRUKTIONSRITNINGAR
BASERADE PÅ EKS 11 OCH BBR 29

HÄNVISNINGAR

SE RITNING:


BET	ANT	ÄNDRING AVSER	DATUM	SIGN
STATUS				
BYGGLOVSHANDLING				
PROJEKT				
Lofsdalen 5:16, Nybyggnation				
KONSULT				
BH	Mats Stahre			
A	Plamen Todorov			
K				
UPPDRAG NR	RITAD AV	HANDLÄGGARE		
0000	P.T.	A.S.		
DATUM	ANSVARIG			
11/16/2021 5:18:35 PM				

RITNING

ENTRÉPLAN HUS 1-3
Lofsdalen 5:16, Nybyggnation



RITNINGNUMMER: A-40.1-100
SKALA A3
1 : 100

11/16/2021 5:18:38 PM

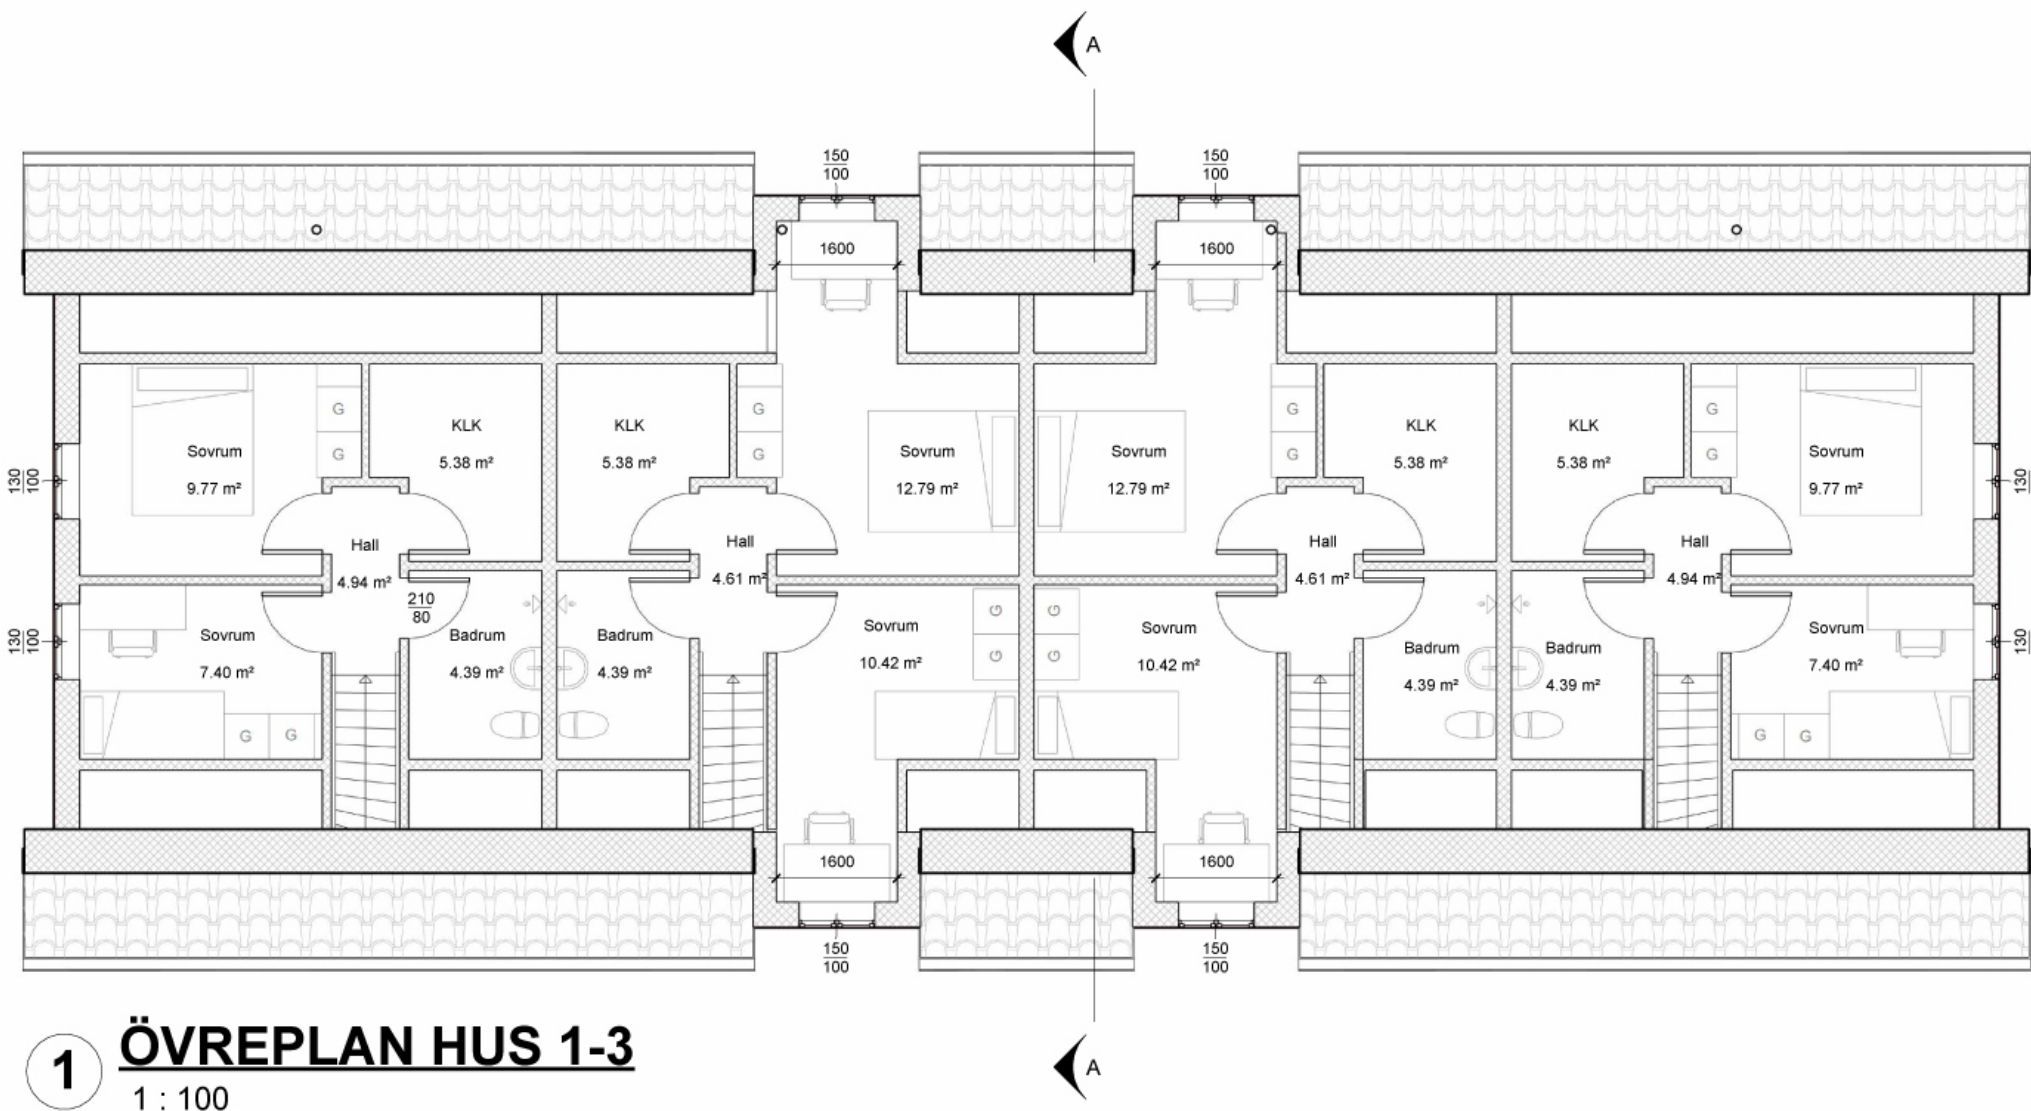

1 ÖVREPLAN HUS 1-3
1 : 100

Boarea (BOA)		Bruttoarea (BTA)		Byggnadsarea (BYA)	
LGH 1	ENTRÉPLAN HUS 1-3	55.00 m²	ENTRÉPLAN HUS 1-3	248.26 m²	ENTRÉPLAN HUS 1-3
LGH 2	ENTRÉPLAN HUS 1-3	55.00 m²	ÖVREPLAN HUS 1-3	178.18 m²	
LGH 3	ENTRÉPLAN HUS 1-3	55.00 m²		426.45 m²	
LGH 4	ENTRÉPLAN HUS 1-3	55.01 m²			
LGH 1	ÖVREPLAN HUS 1-3	31.95 m²			
LGH 2	ÖVREPLAN HUS 1-3	34.21 m²			
LGH 3	ÖVREPLAN HUS 1-3	34.21 m²			
LGH 4	ÖVREPLAN HUS 1-3	31.95 m²			
		352.34 m²			

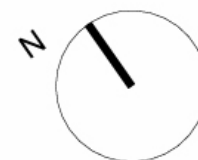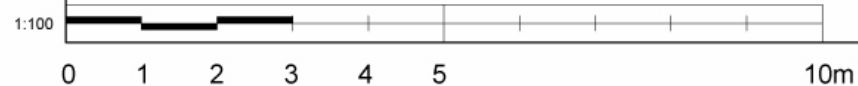

- BEF. VÄGG
- NY VÄGG
- DEMOLERA

FÖRKLARINGAR

SAMTLIGA MÅTT ANGES I MILLIMETER

FÖRESKRIFTER

ALLA MÅTT KONTROLLERAS PÅ PLATS

SAMTLIGA KONSTRUKTIONSRITNINGAR BASERADE PÅ EKS 11 OCH BBR 29

HÄNVISNINGAR

SE RITNING:

BET	ANT	ÄNDRING AVSER	DATUM	SIGN

STATUS
BYGGLOVSHANDLING

PROJEKT
Lofsdalen 5:16, Nybyggnation

KONSULT

BH	Mats Stahre
A	Plamen Todorov
K	

UPPDRAG NR	RITAD AV	HANDLÄGGARE
0000	P.T.	A.S.


DATUM	ANSVARIG
11/16/2021 5:18:38 PM	

RITNING
ÖVREPLAN HUS 1-3
Lofsdalen 5:16, Nybyggnation


RITNINGNUMMER: A-40.1-101

SKALA A3


1 : 100

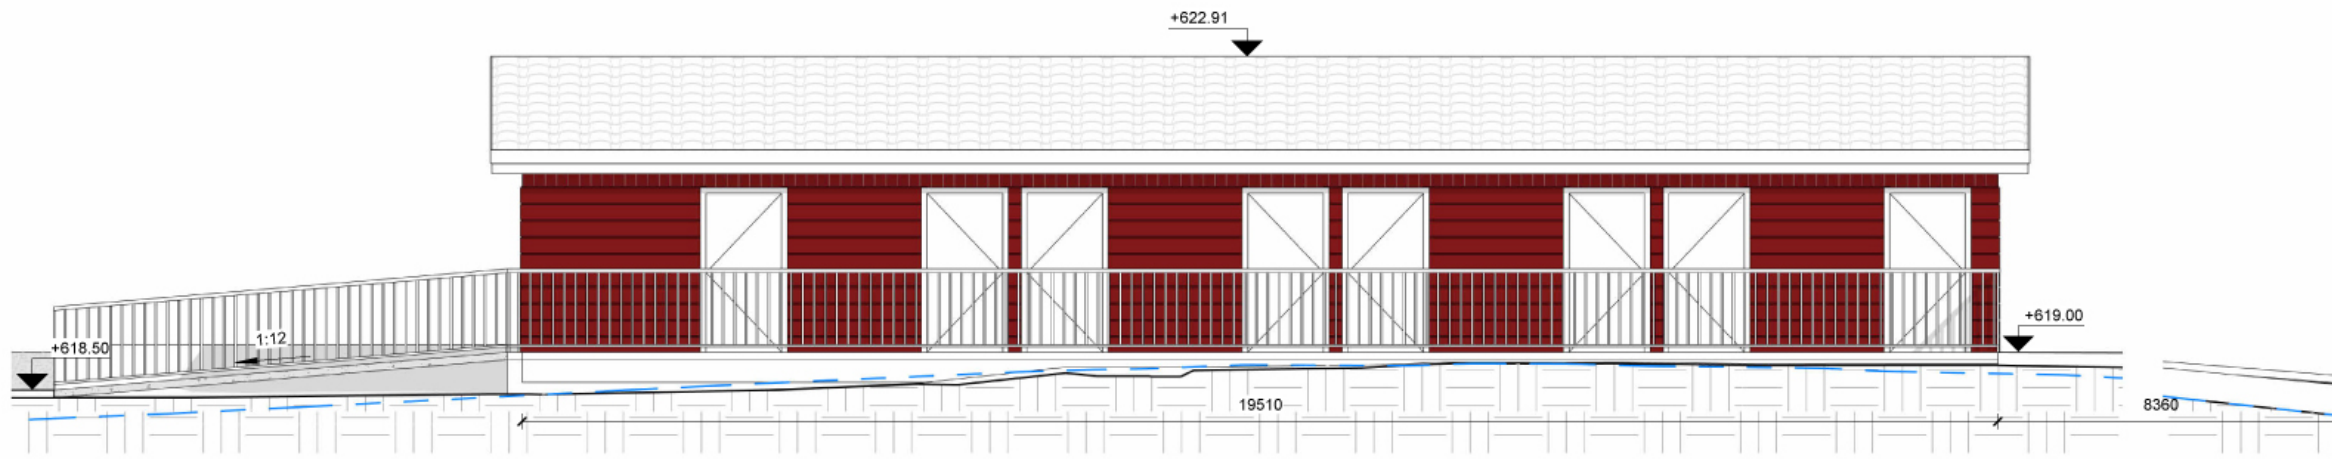


1 NORDVÄST FÖRRÅD
1 : 100

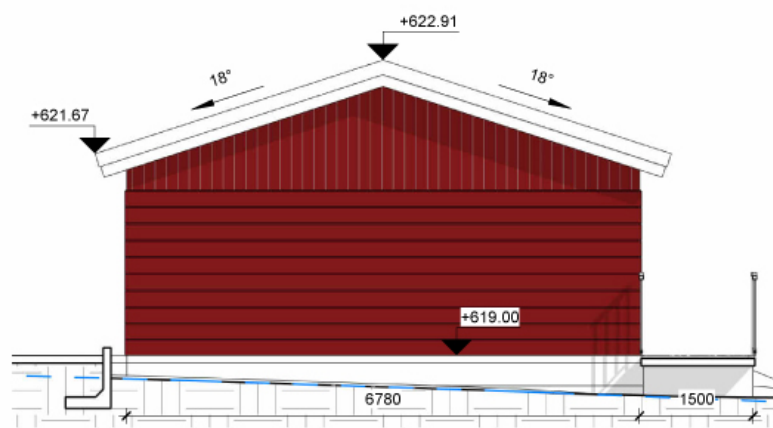

2 NORDÖST FÖRRÅD
1 : 100

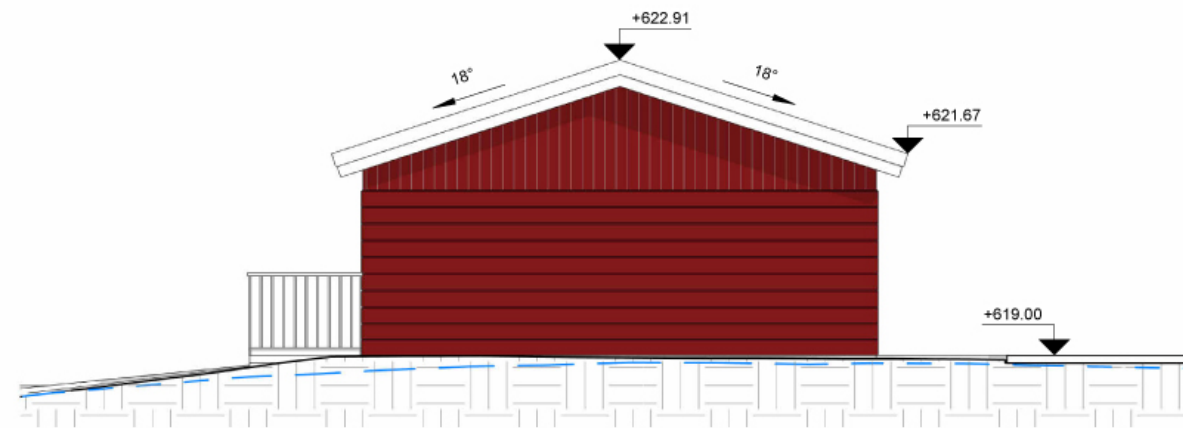


3 SYDVÄST FÖRRÅD
1 : 100

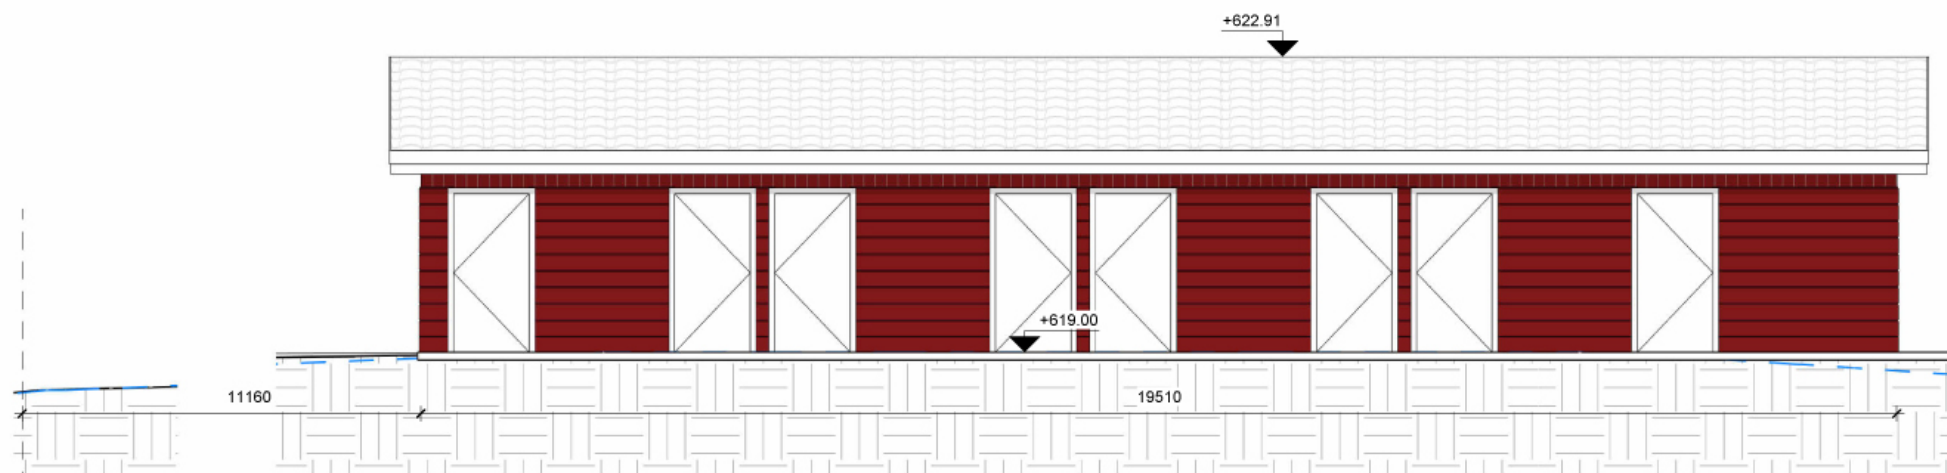

4 SYDÖST FÖRRÅD
1 : 100

Facad Material: Träpanel NCS S 5040-Y80R
Tak Material: Tegelpannor NCS S 9000-N
Fönster/Dörr Material: Trä NCS S 0500-N

TG — — — Befintlig Mark
— — — Föreslagen Mark

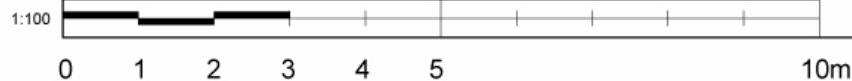

FÖRKLARINGAR

SAMTLIGA MÅTT ANGES I MILLIMETER

FÖRESKRIFTER

ALLA MÅTT KONTROLLERAS PÅ PLATS

SAMTLIGA KONSTRUKTIONSRITNINGAR BASERADE PÅ EKS 11 OCH BBR 29

HÄNVISNINGAR

SE RITNING:

BET	ANT	ÄNDRING AVSER	DATUM	SIGN
-----	-----	---------------	-------	------

STATUS
BYGGLOVSHANDLING

PROJEKT
Lofsdalen 5:16, Nybyggnation

KONSULT

BH	Mats Stahre	
A	Plamen Todorov	
K		

UPPDRAG NR 0000	RITAD AV P.T.	HANDLÄGGARE A.S.
--------------------	------------------	---------------------

DATUM 11/16/2021 5:19:16 PM	ANSVARIG
--------------------------------	----------

RITNING
FASADER FÖRRÅD
Lofsdalen 5:16, Nybyggnation

RITNINGSNUMMER: A-40.3-306

SKALA A3



1 : 100

11/16/2021 5:19:16 PM

11/16/2021 5:18:41 PM

1 ENTRÉPLAN FÖRRÅD

1 : 100

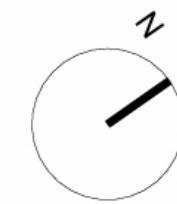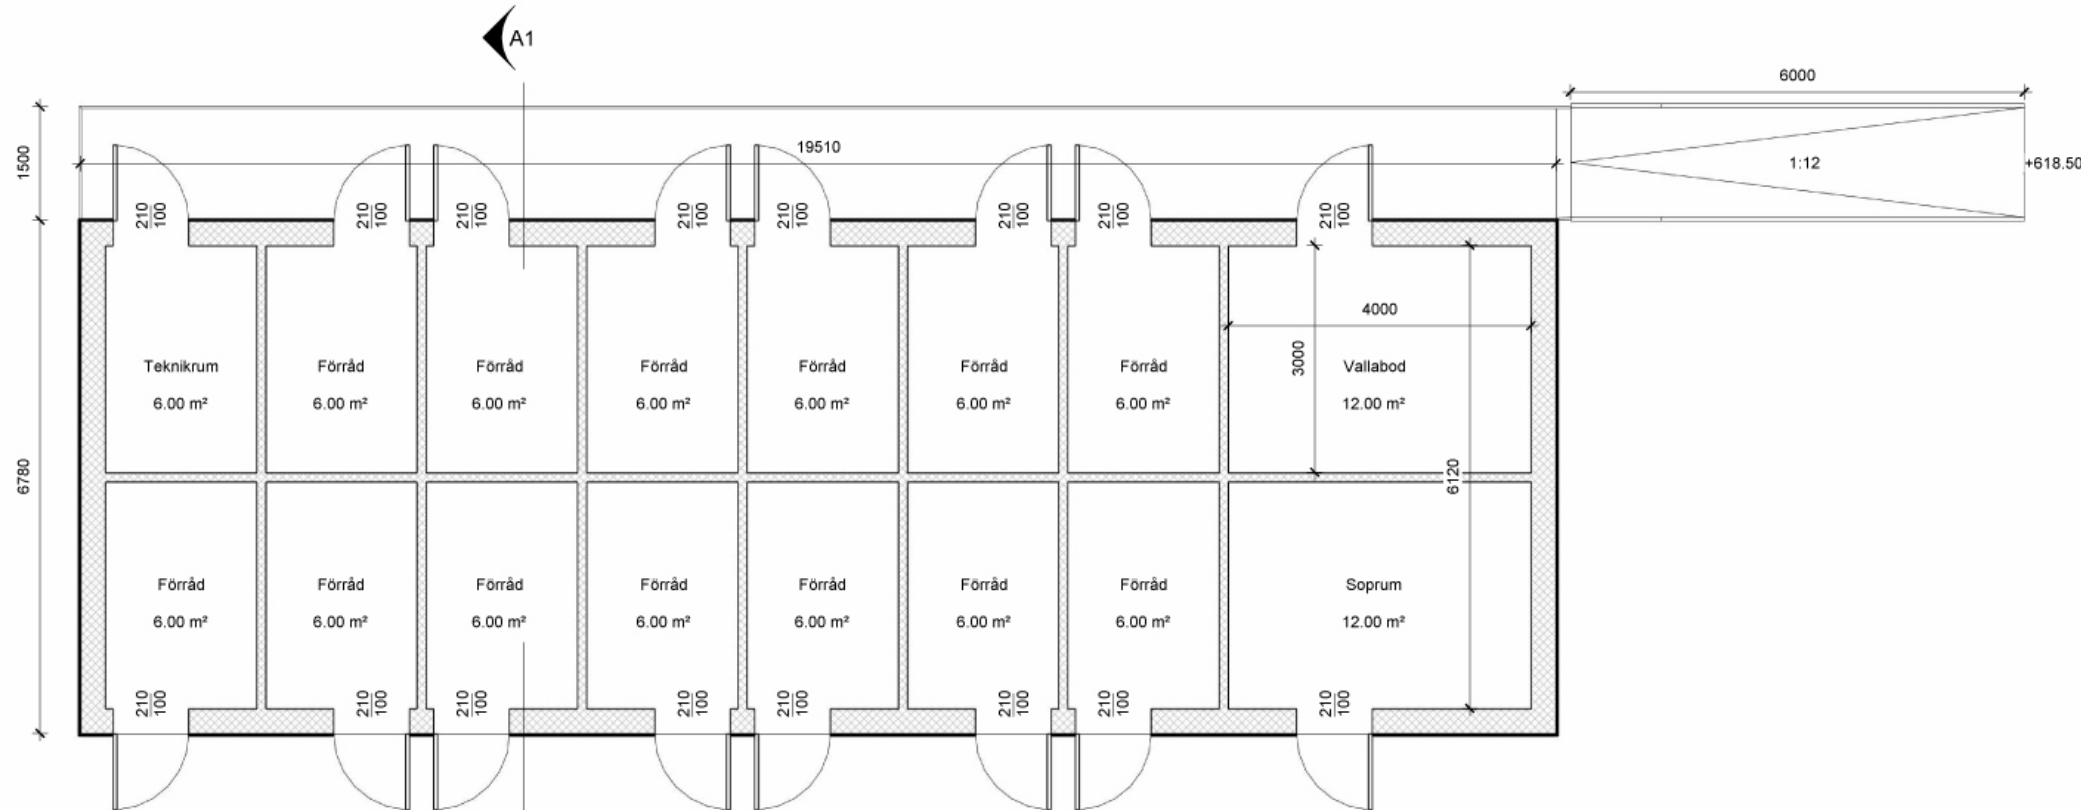

- BEF. VÄGG
- NY VÄGG
- DEMOLERA

FÖRKLARINGAR

SAMTLIGA MÅTT ANGES I MILLIMETER

FÖRESKRIFTER

ALLA MÅTT KONTROLLERAS PÅ PLATS

SAMTLIGA KONSTRUKTIONSRITNINGAR BASERADE PÅ EKS 11 OCH BBR 29

HÄNVISNINGAR

SE RITNING:

BET	ANT	ÄNDRING AVSER	DATUM	SIGN

STATUS
BYGGLOVSHANDLING

PROJEKT
Lofsdalen 5:16, Nybyggnation

KONSULT

BH	Mats Stahre
A	Plamen Todorov
K	

UPPDRAG NR	RITAD AV	HANDLÄGGARE
0000	P.T.	A.S.

DATUM	ANSVARIG
11/16/2021 5:18:41 PM	

RITNING

ENTRÉPLAN FÖRRÅD
Lofsdalen 5:16, Nybyggnation

RITNINGNUMMER: A-40.1-102
SKALA A3
1 : 100

