

Fastighetsrättslig beskrivning, se aktbilaga BE.

Nybildade fastigheter: Rimbo-Vallby 5:103-106.

Nya gränser: 123-195-196-197-198-199-201-202-203-204-205-
-206-207-208-209-1498, 124-200, 200-201, 200-204, 200-213

Teckenförklaring:

- Trakgräns
- - - Fastighetsgräns
- - - Ny Fastighetsgräns
- - - Fastighetsbeteckning
- - - Ny Fastighetsbeteckning
- o Gränspunkt
- 12.34 - Måttangivelse
- Uthus
- Kraftledning
- o Transformator
- Väg

RIMBO-VALLBY 9:1
5:103

Teknisk beskrivning:

Koordinatförteckning


Pkt	N	E	Markering
123	6626206.20	171481.76	Rör i mark
124	6626243.52	171476.95	Rör i mark
125	6626246.55	171506.42	Rör i mark
195	6626207.16	171475.82	Rör i mark, ny
196	6626208.31	171466.42	Rör i mark, ny
197	6626208.13	171456.96	Rör i mark, ny
198	6626206.61	171447.62	Rör i mark, ny
199	6626211.03	171438.39	Rör i mark, ny
200	6626278.54	171472.39	Rör i mark, ny
201	6626250.26	171417.99	Rör i mark, ny
202	6626285.55	171399.64	Rör i mark, ny
203	6626299.71	171404.11	Rör i mark, ny
204	6626331.58	171465.40	Rör i mark, ny
205	6626336.28	171475.34	Rör i mark, ny
206	6626340.21	171485.60	Rör i mark, ny
207	6626343.35	171496.14	Rör i mark, ny
208	6626345.69	171506.88	Rör i mark, ny
209	6626347.20	171517.77	Rör i mark, ny
211	6626248.81	171592.05	Spik i asfalt, ny
212	6626255.77	171591.34	Spik i asfalt, ny
213	6626284.76	171533.08	Rör i berg, ny
214	6626249.53	171536.69	Rör i mark, ny
1498	6626348.09	171526.59	Rör i mark, ny
2971	6626242.57	171537.41	Rör i mark

Framställd genom: Nymätning och kopiering från primärkarta

Koordinatkvallitet: Inre 25 mm, Ytre 25 mm

Koordinatsystem: SWEREF 99 18 00

Mätmetod: Satellitmätning NRTK-tjänst

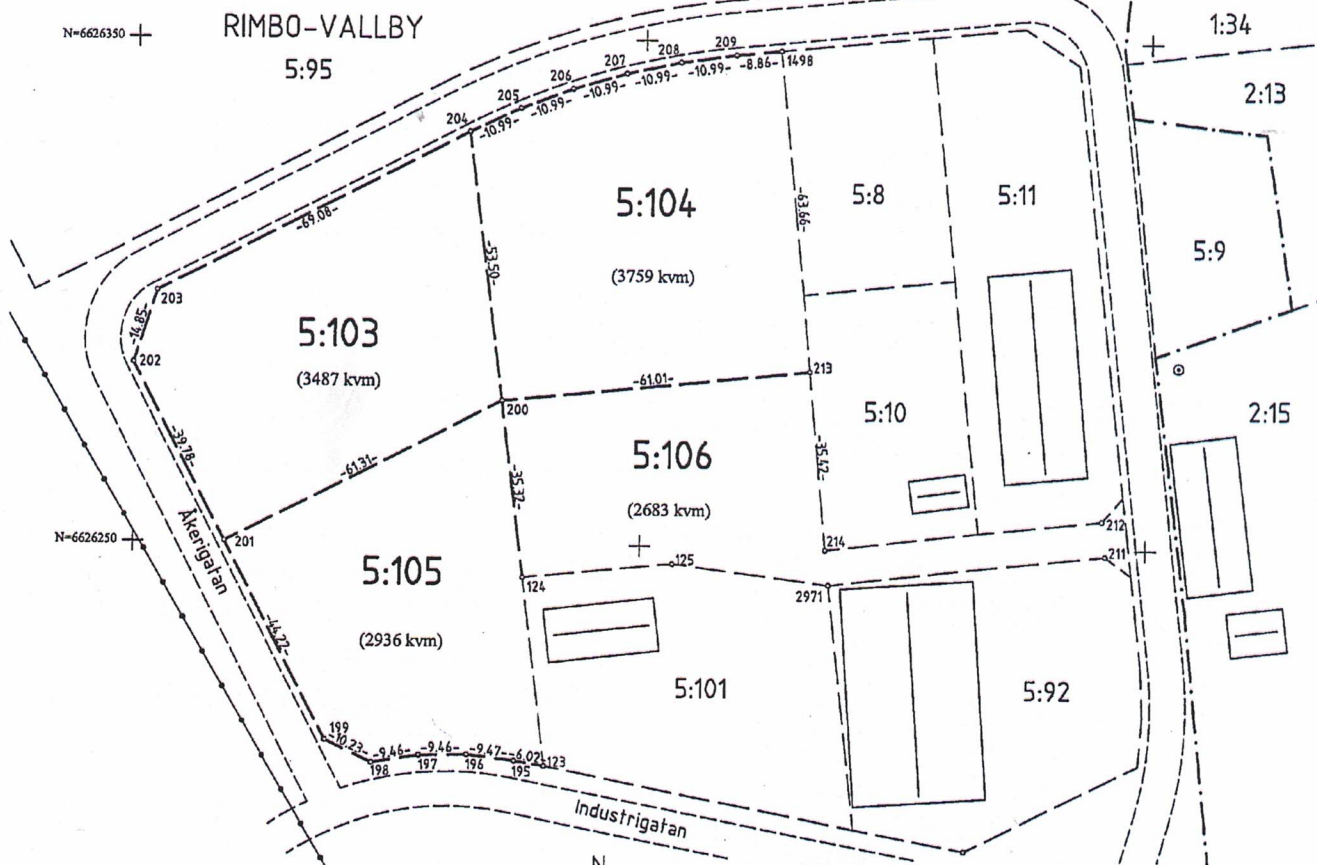

N=6626150
E=171400

Kartan innehåller detaljer med olika kvalitet.

0 5 20 40
Meter
Skala 1:1000

Karta

2009-04-17

Ärende

Avstyckning från Rimbo-Vallby 5:91.

Kommun: Norrtälje

Karolina Larsson
Karolina Larsson
Förrättningslantmätare

Registreringsdatum: 23/4 2009

Aktbilaga: KA

Ärendenr: AB081927

Orig.format: A3S