


NÄRTUNA-SÖDERBY 5:3 UTBYGGNAD AV BOSTADSHUS

SKALA: 1:100

NORRTÄLJE KOMMUN BYGG- OCH MILJÖNÄMNDEN	
2011 -U3- 24	
Dnr 11-600	Dpb

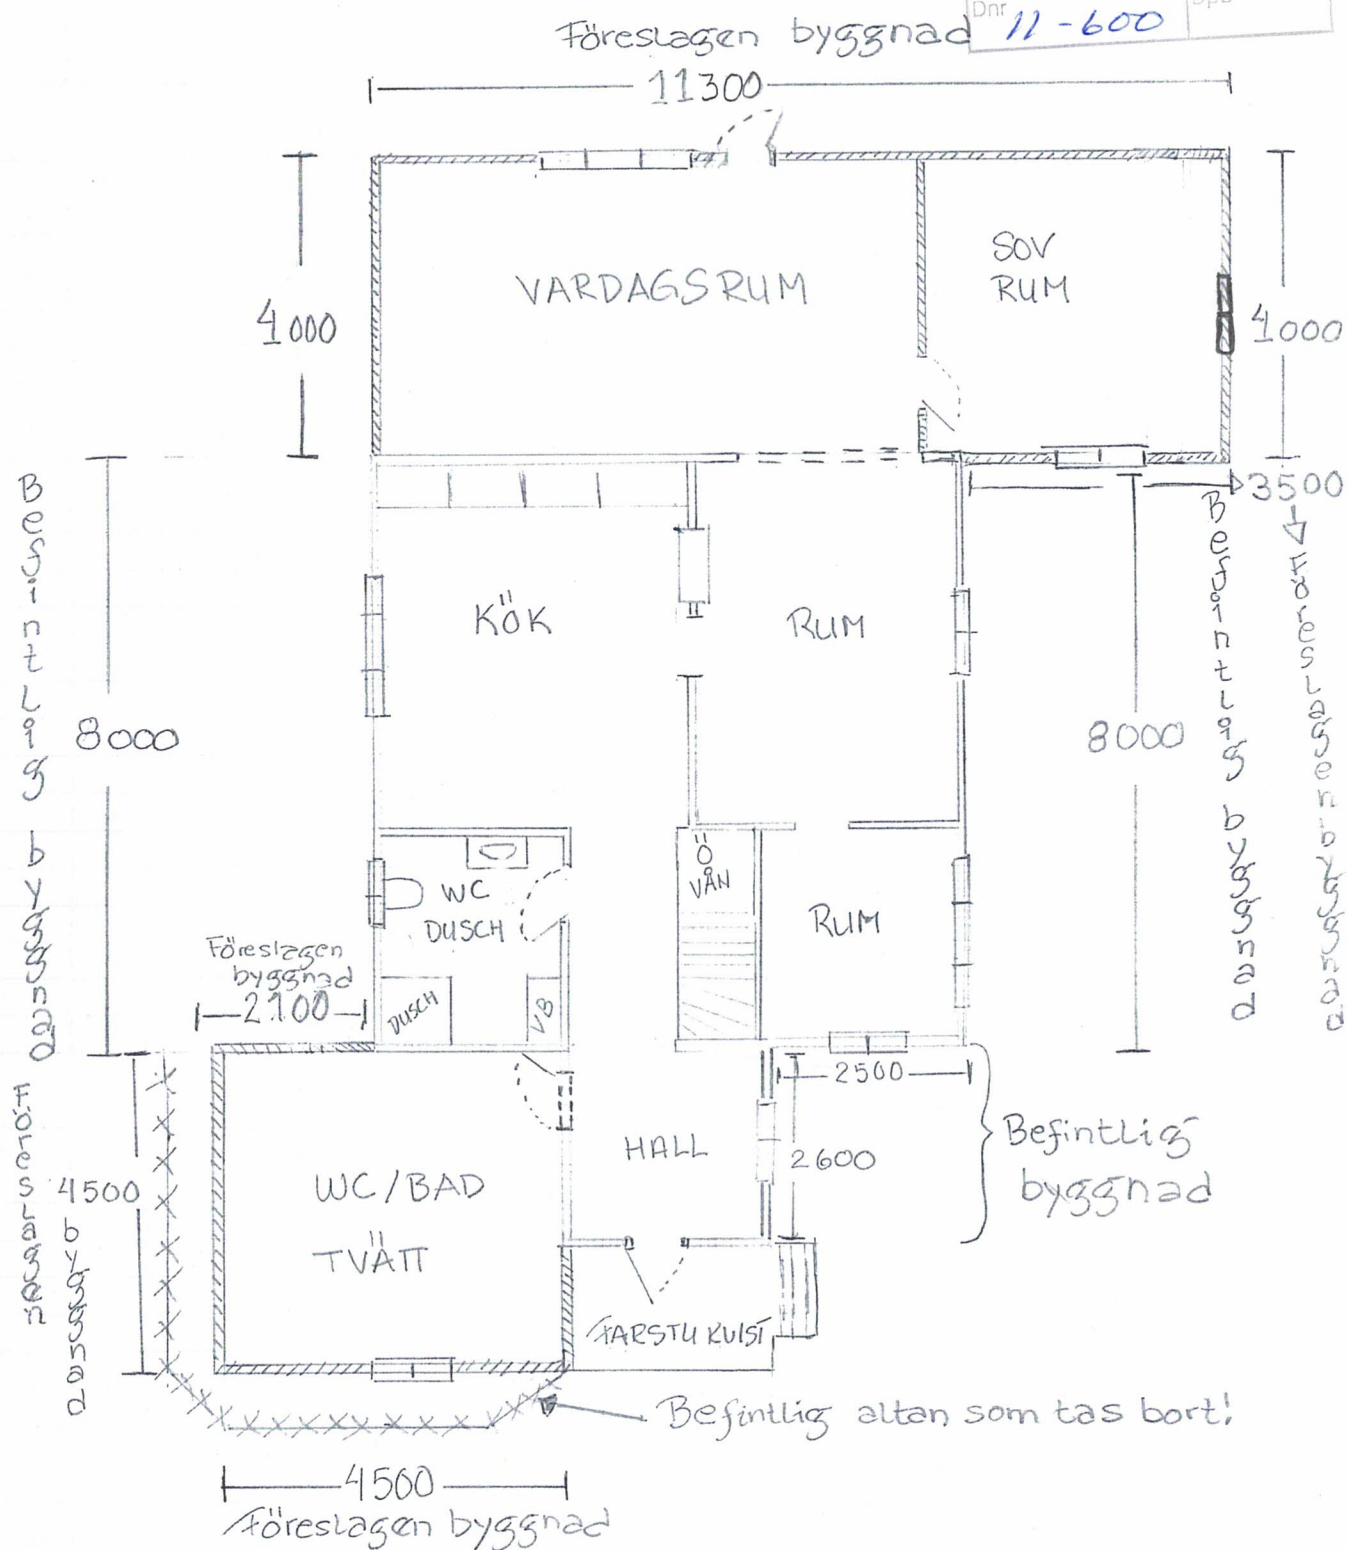

Befintlig byggnadsyta: 69,42 Kum
Tillkommande byggnadsyta: 65,45 Kum