


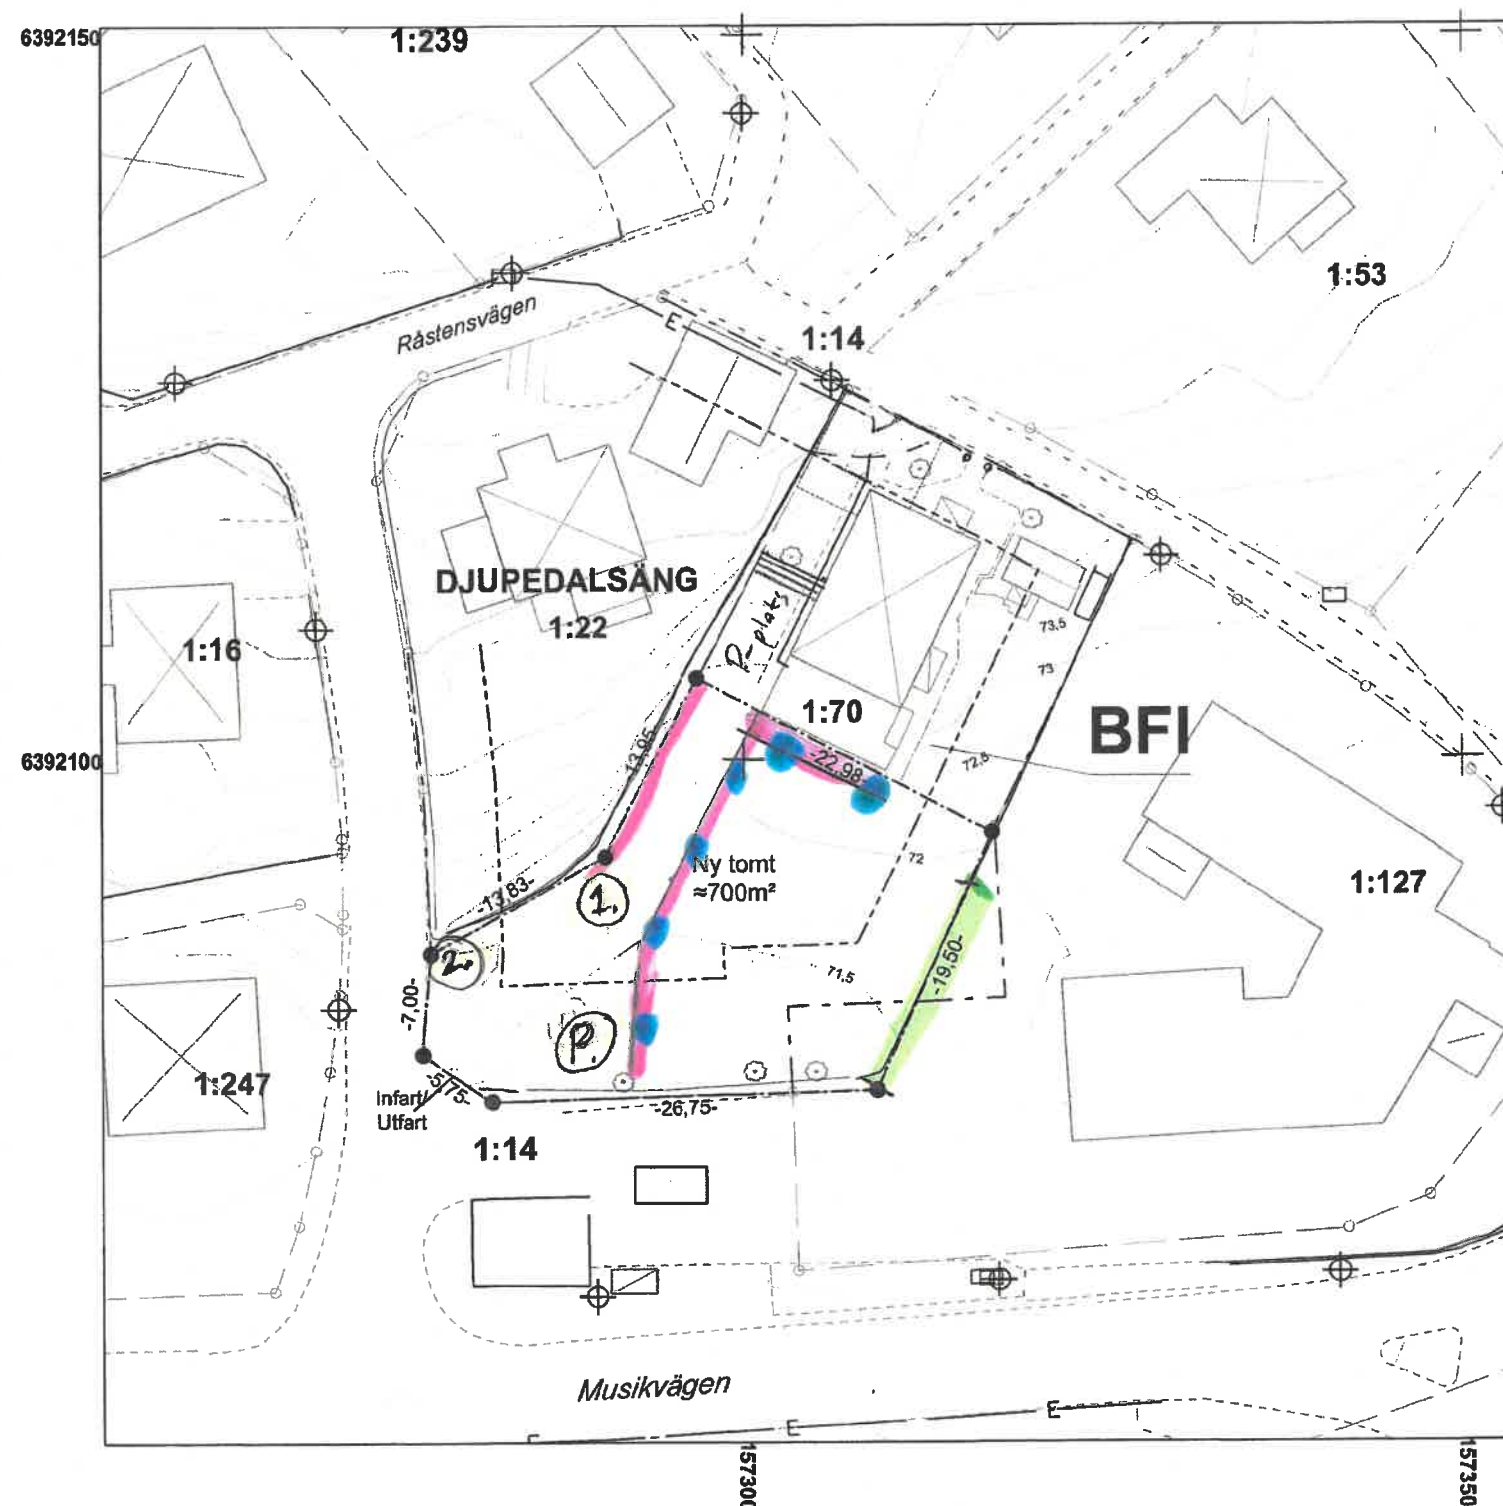

1. Servitut för uppfart till Stamfastighet
2. Placering av sopkärl för Stamfastighet & tomtlott
- Ⓟ Parkering för ny tomt/fastighet.

NYBYGGNADSKARTA 		Dnr 2020-192
Fastighet DJUPEDALSÅNG 1:70		Areal 1215 kvm
Gatuadress Råstensvägen 3	Kommun HÅRRYDA	
Nybyggnadskartan upprättad 2020-08-19 av Katarina Nord		
Hårryda kommun Ritad av KN	Noggrannhet: HMK-standardnivå 2	Skala 1:500 A3-format
Koordinatsystem i plan Sweref-99 12 00	Koordinatsystem i höjd RH 2000	
PLANFÖRHÅLLANDEN S-18		Datum 1979-10-30
Fastigheten överensstämmer med befintliga planer ☒ Ja ☐ Nej		
Anm		
FÖRENKLAD NYBYGGNADSKARTA inom detaljplan		
Elledningar osäkert läge. Kartan redovisar ev. kommunala VA-ledningar på tomtmark samt Hårryda Energis elledningar. För ev. övriga ledningar i mark kontakta respektive ledningsägare, t.ex. genom ledningskollen.se		
BETECKNINGAR		
 Byggnad, takkant	 Elskåp	 Dagvattenledn.
 Byggnad, husliv	 Elstolpe	 Dränledning
 Väggkant	 Belysning	 Spillvattenledn.
 Häck	 Höjdkurva	 Vattenledning
 Staket	 Lövtred	 Elledning
 Stenmur	 Fastighetsgräns	
 Stödmur	 Traktgräns	
 Ägoslagsgräns	 Gränspunkt	
 * Servitut punkt	 1:516 Fastighetsbeteckning	
Planbestämmelser		
 Mark som icke får bebyggas	 Användningsgräns	
 Mark för byggnad i särskilt fall	 Egenskapsgräns	
	 BFI n Bostadsändamål	
0 5 10 20 Meter		
SITUATIONSPLAN		
Situationsplanen upprättad av		Datum
		Ritningsnummer