


269621 VADSBOTORPET 47 B
SPEGLVÄND


NORRTÄLJE KOMMUN
Byggnadsnämnden
1986-04-15/24
86.158
06.334

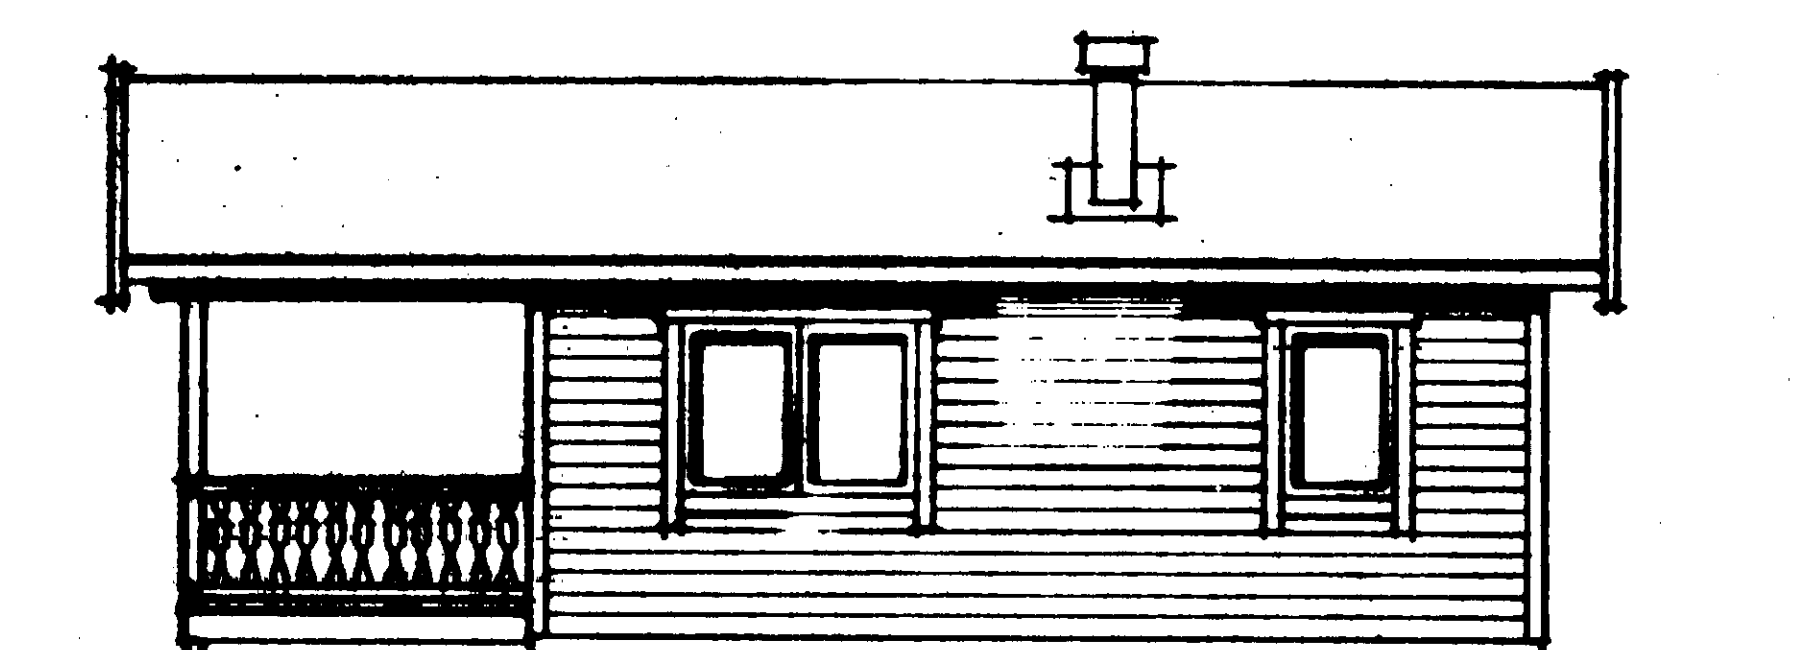


FASAD MOT NORDVÄST




FASAD MOT NORDÖST

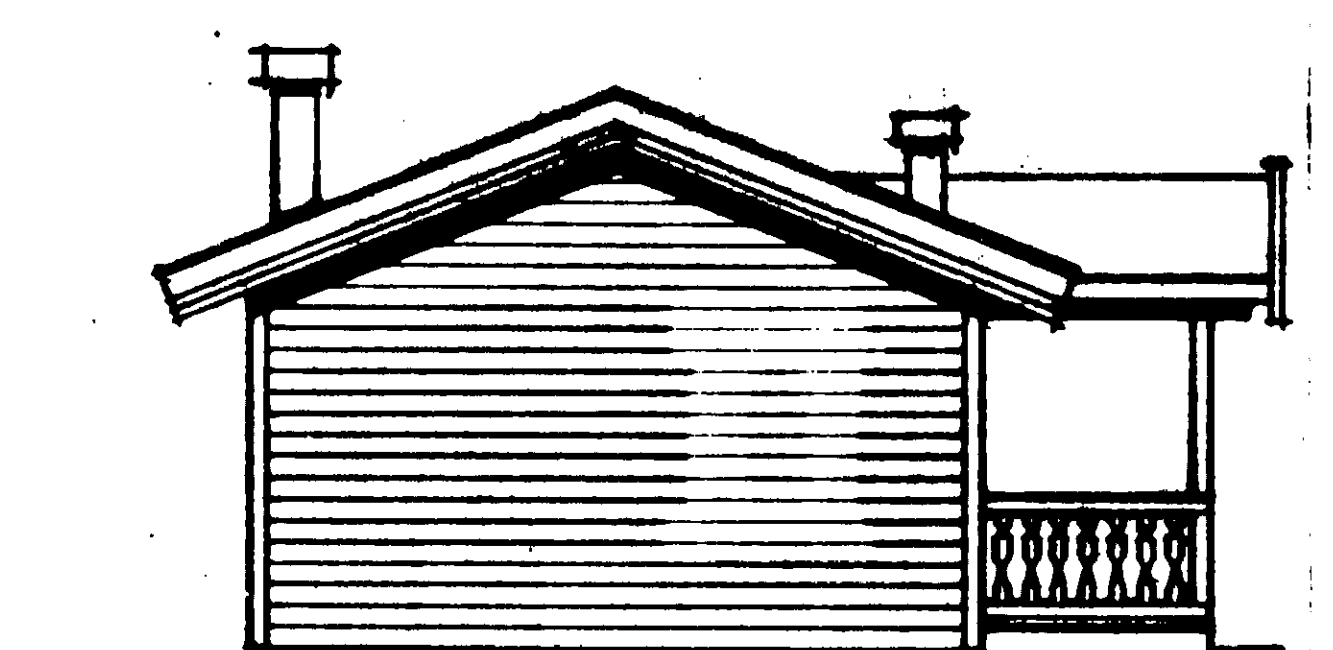


FASAD MOT SYDVÄST

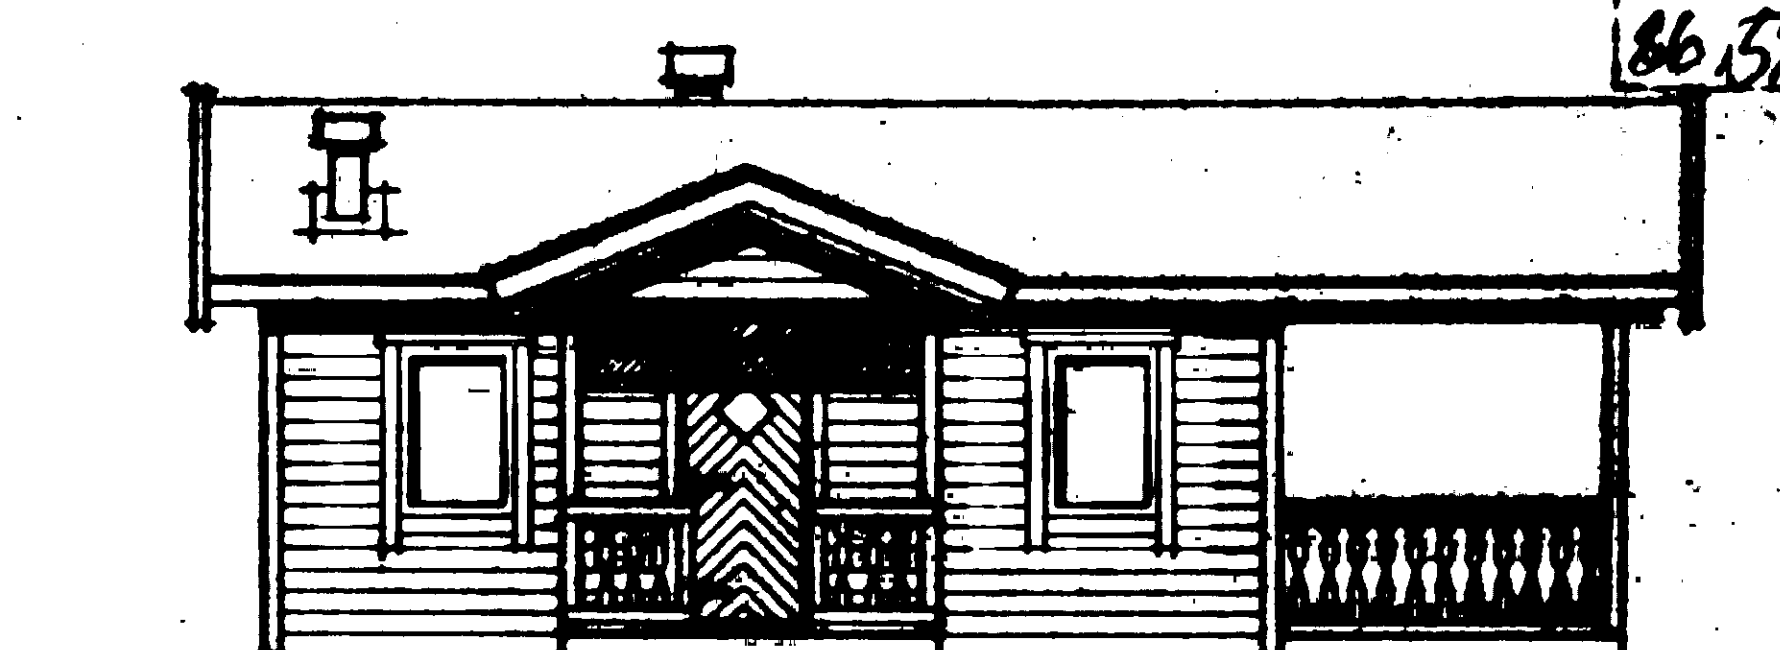

FASAD MOT SYDÖST

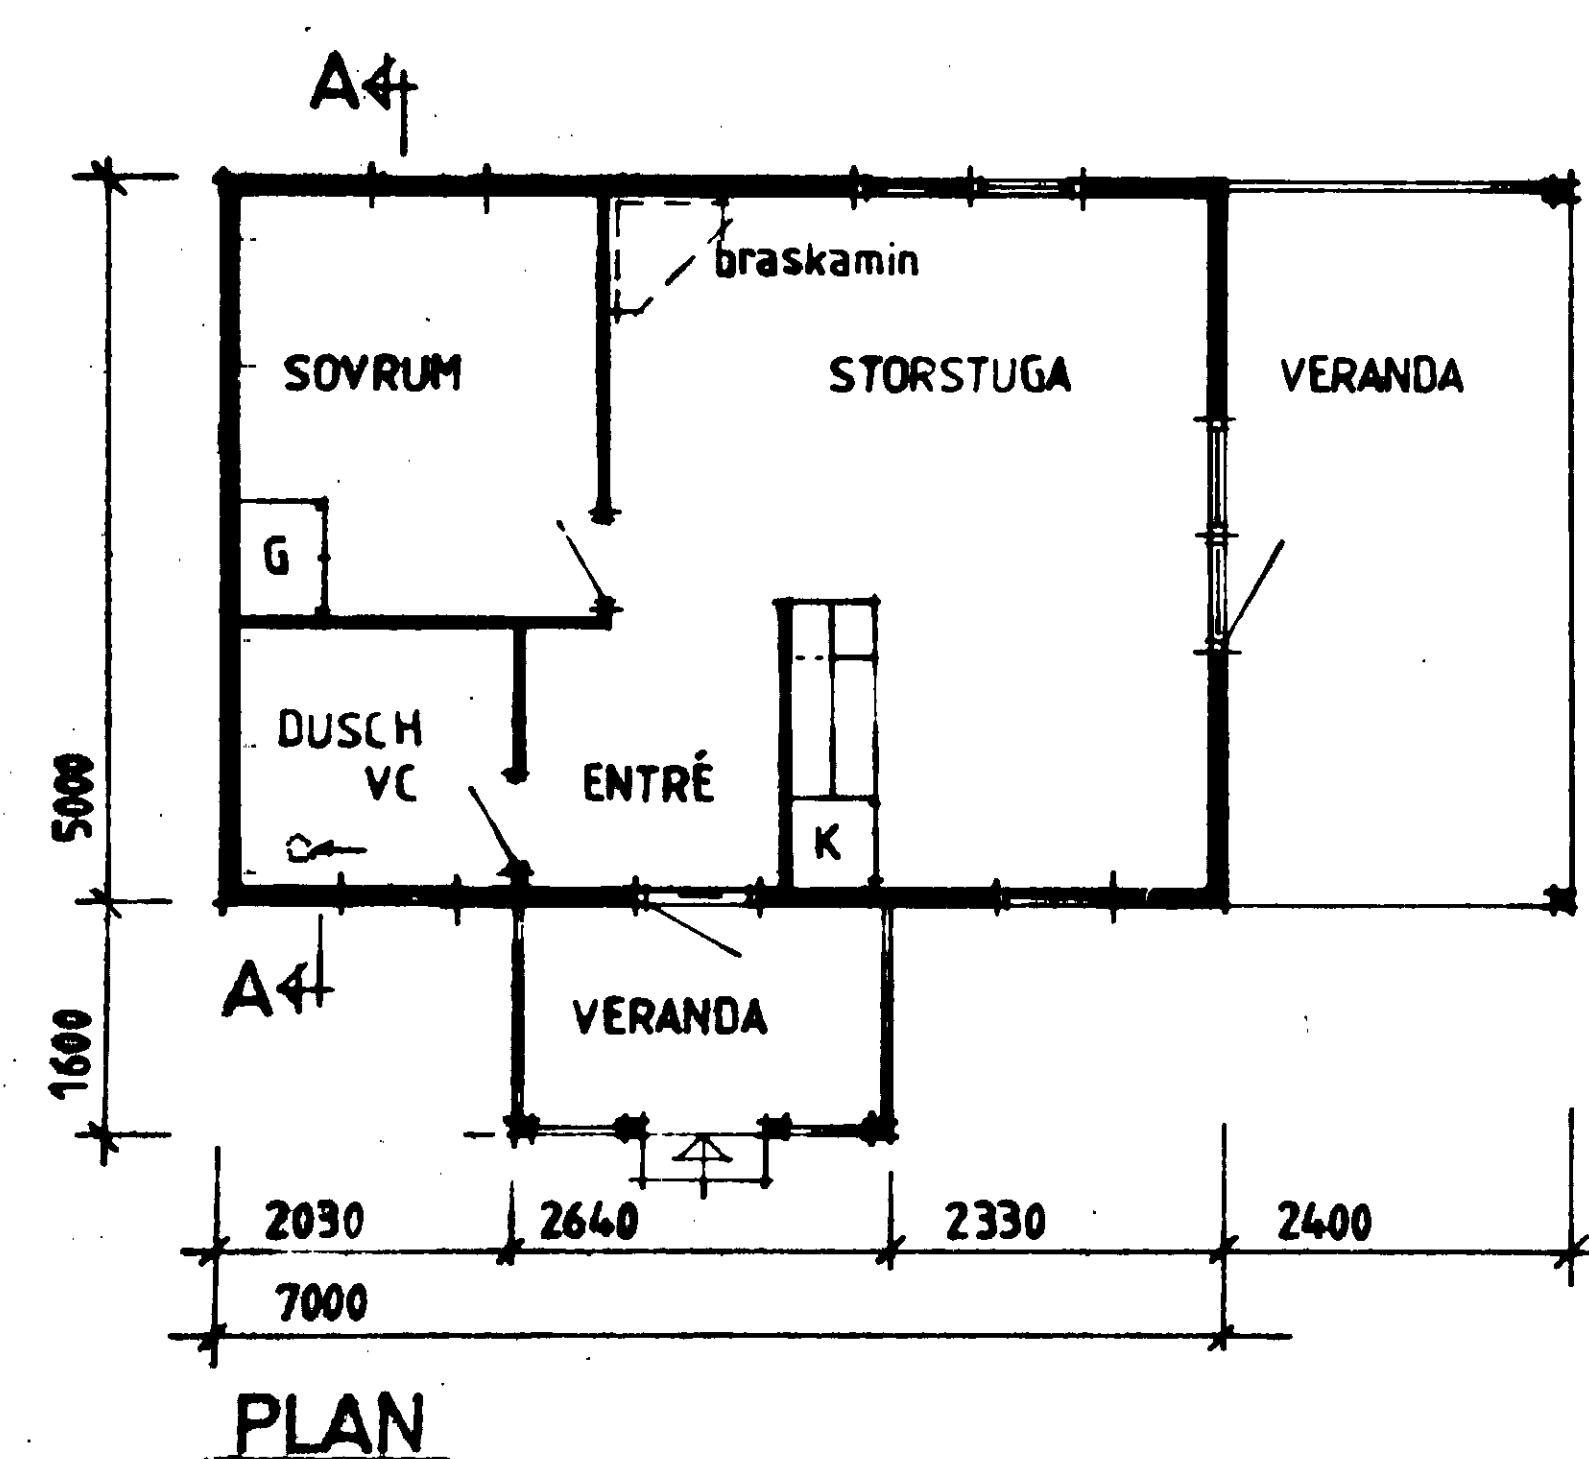

PLAN

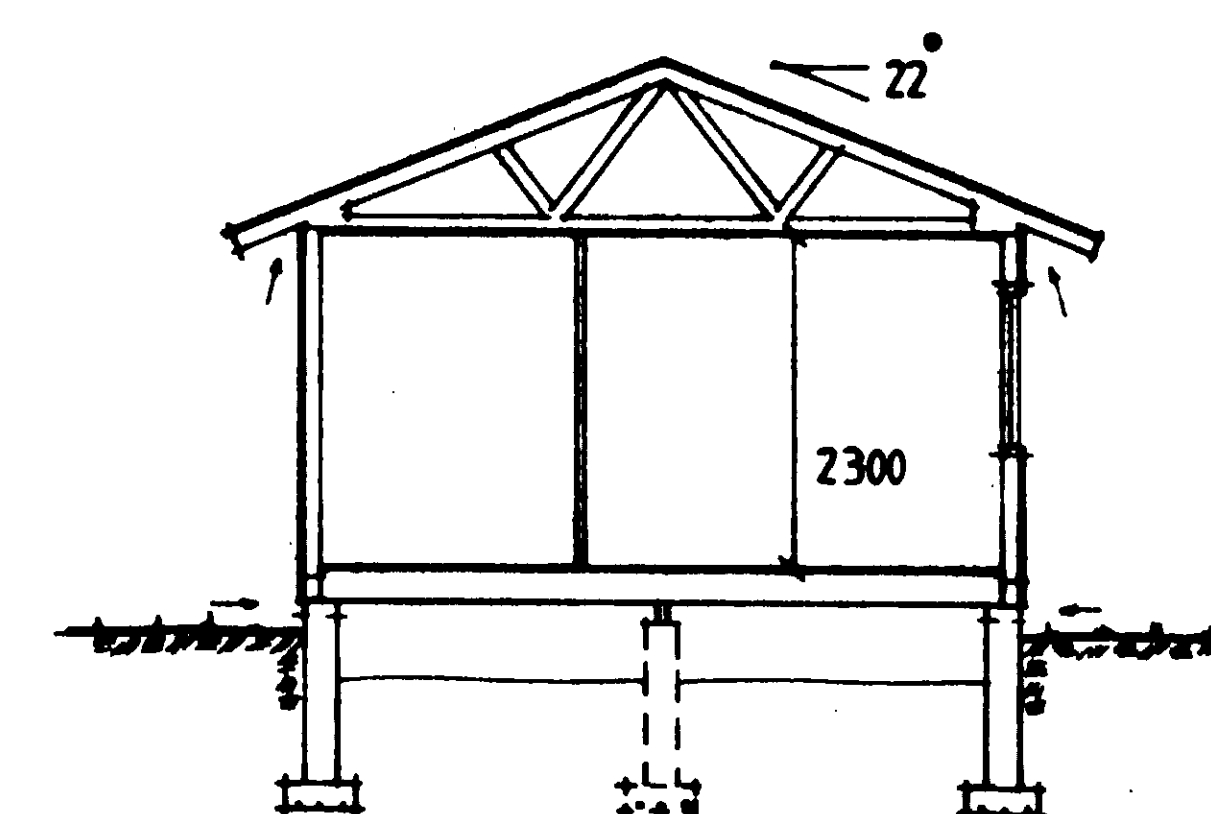

SEKTION A-A

Byggnadslov beviljat i enlighet med kommunfullmäktiges beslut 1982-05-25 och byggnadsnämndens beslut 1982-06-03 betr. delegation av nämndens beslutanderätt
Datum 860425, C283
NORRTÄLJE BYGGNADSNÄMND
Oh Sjöström
Margareta Stensaeus
Förvaltningsassistent

Granskad och godkänd
Byggnadslov beviljat 1986-04-25
Per Hellström
Per Hellström
1:a byggnadsinspektör

Beviljat byggnadslov omfattar ej vatten- och avloppsinstallation. Ansökan härom skall göras hos hälsöversynsmyndigheten.

Installation av öppen spis skall ske i enlighet med bilagd principritning. Innan spisen får tagas i bruk skall skorstensfejarmästaren kontaktas.

VADSBÖ-stugan
542 00 MARIESTAD
Tel. 0501 - 352 50

NYBYGGNAD AV FRITIDSHUS
Å FAST. NORRÖRA 13:2
BLIDÖ S:N
NORRTÄLJE KOMMUN
BYGGHÄRRE: ULF SJÖBLÖM

MARIESTAD DEN 06-03-25
Oh Sjöström

SKALA
1:100
7017

260114

0 1 2 3 4 5 6 7 8 9 10 11 12 13 14 15 16 17 18 19 20 21 22 23 24 25 26 27 28 29 30 31 32 33 34 35 36 37 38 39 40

ARKIVA

861001