



Niklas Lundström

**Svadenvägen 10
811 70 JÄRBO**

BEKRÄFTELSE ANMÄLAN

Startbesked och fastställande av kontrollplan (10 kap. 23-25 §§ PBL)

Ärendenummer: MB 2014-000418
Ärendet avser: Ej bygglovpliktig åtgärd
Fastighet: LOFSDALEN 4:180 (HOVÄRKEN F 8)


- Anmälan har inkommit till myndighetsnämnden**
- I detta ärende krävs kontrollplan som beslutats**
- Kontrollansvarig krävs ej**
- Tekniskt samråd krävs ej**
- Startbesked medges**
- Slutbesked krävs för vilket byggherren ska inlämna en slutanmälan när byggnationen är klar. I slutanmälan ska framgå att byggnadsåtgärderna är slutförda och överensstämmer med anmälan. Byggnadsverket får tas i bruk innan slutbesked lämnats**

På uppdrag av miljö- och byggnämnden


Anna Winther

Bygglovshandläggare/byggnadsinspektör


NUVARANDE ENTRE
VY--GAVEL MOT 4;181

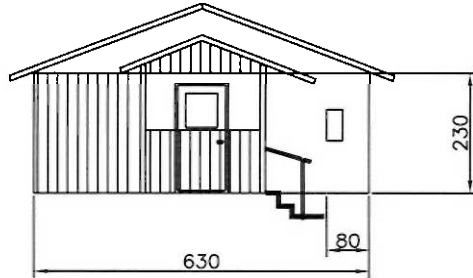



NUVARANDE
VY--LÅNGSIDA MOT VÄG

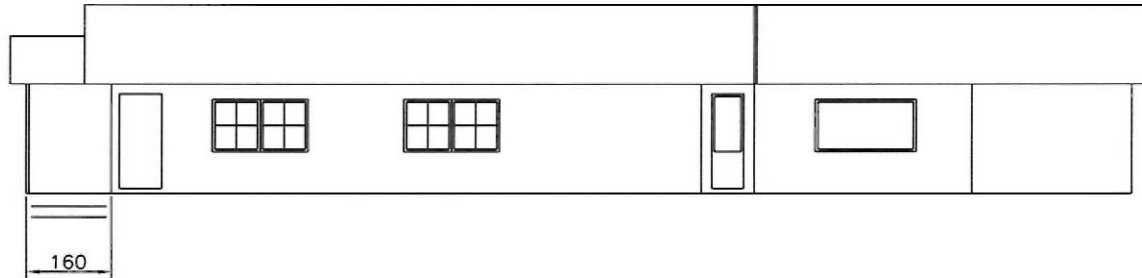


OMBYGGNAD-ENTRE
VY--GAVEL MOT 4;181

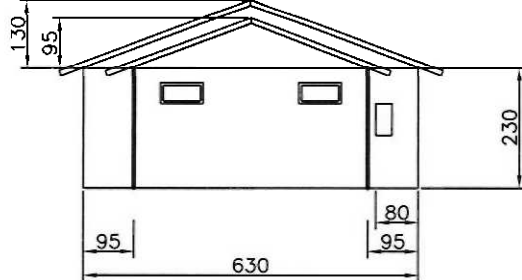

OMBYGGNAD-ENTRE
VY--LÅNGSIDA MOT VÄG

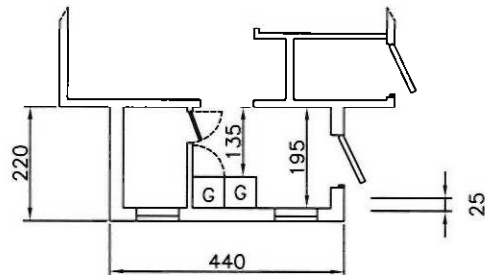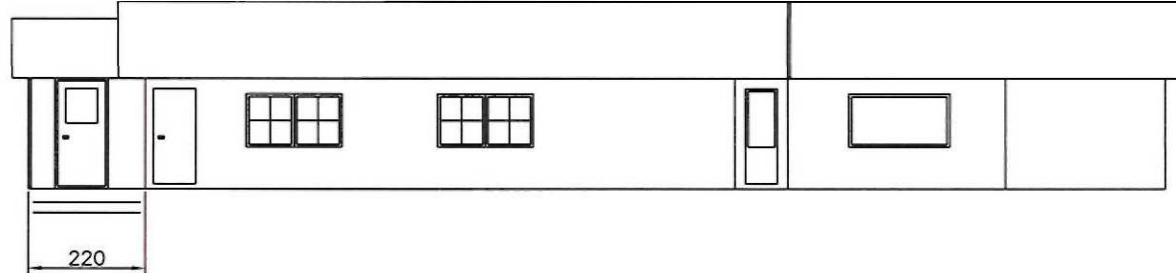

OMBYGGNAD-ENTRE
VY--GAVEL MOT 4;181

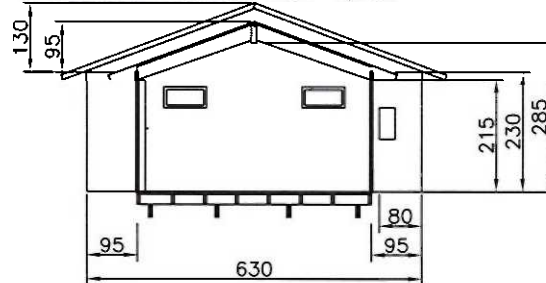


HÄRJEDALENS KOMMUN
Miljö- och byggnämnden
2014-08-08
Dnr MB 2014-418

LOFSDALEN 4:180 Hovärksvägen F8


BET.	ÄNDRINGEN AVSER	SIGN.	DATUM
------	-----------------	-------	-------


LOFSDALEN_HOVÄRKSVÄGEN_F8	CAD-NUMMER LO_01_20140718	RITNINGSNUMMER X	
LOFSDALEN_4:180	HANDLÄGGES AV NL	RITAD AV NL	REV. PA3
-	DATUM 20140801	BLAD 1	FORTS.BL -
UTBYGGNAD_AV_ENTRE			

1073-BZE Usv

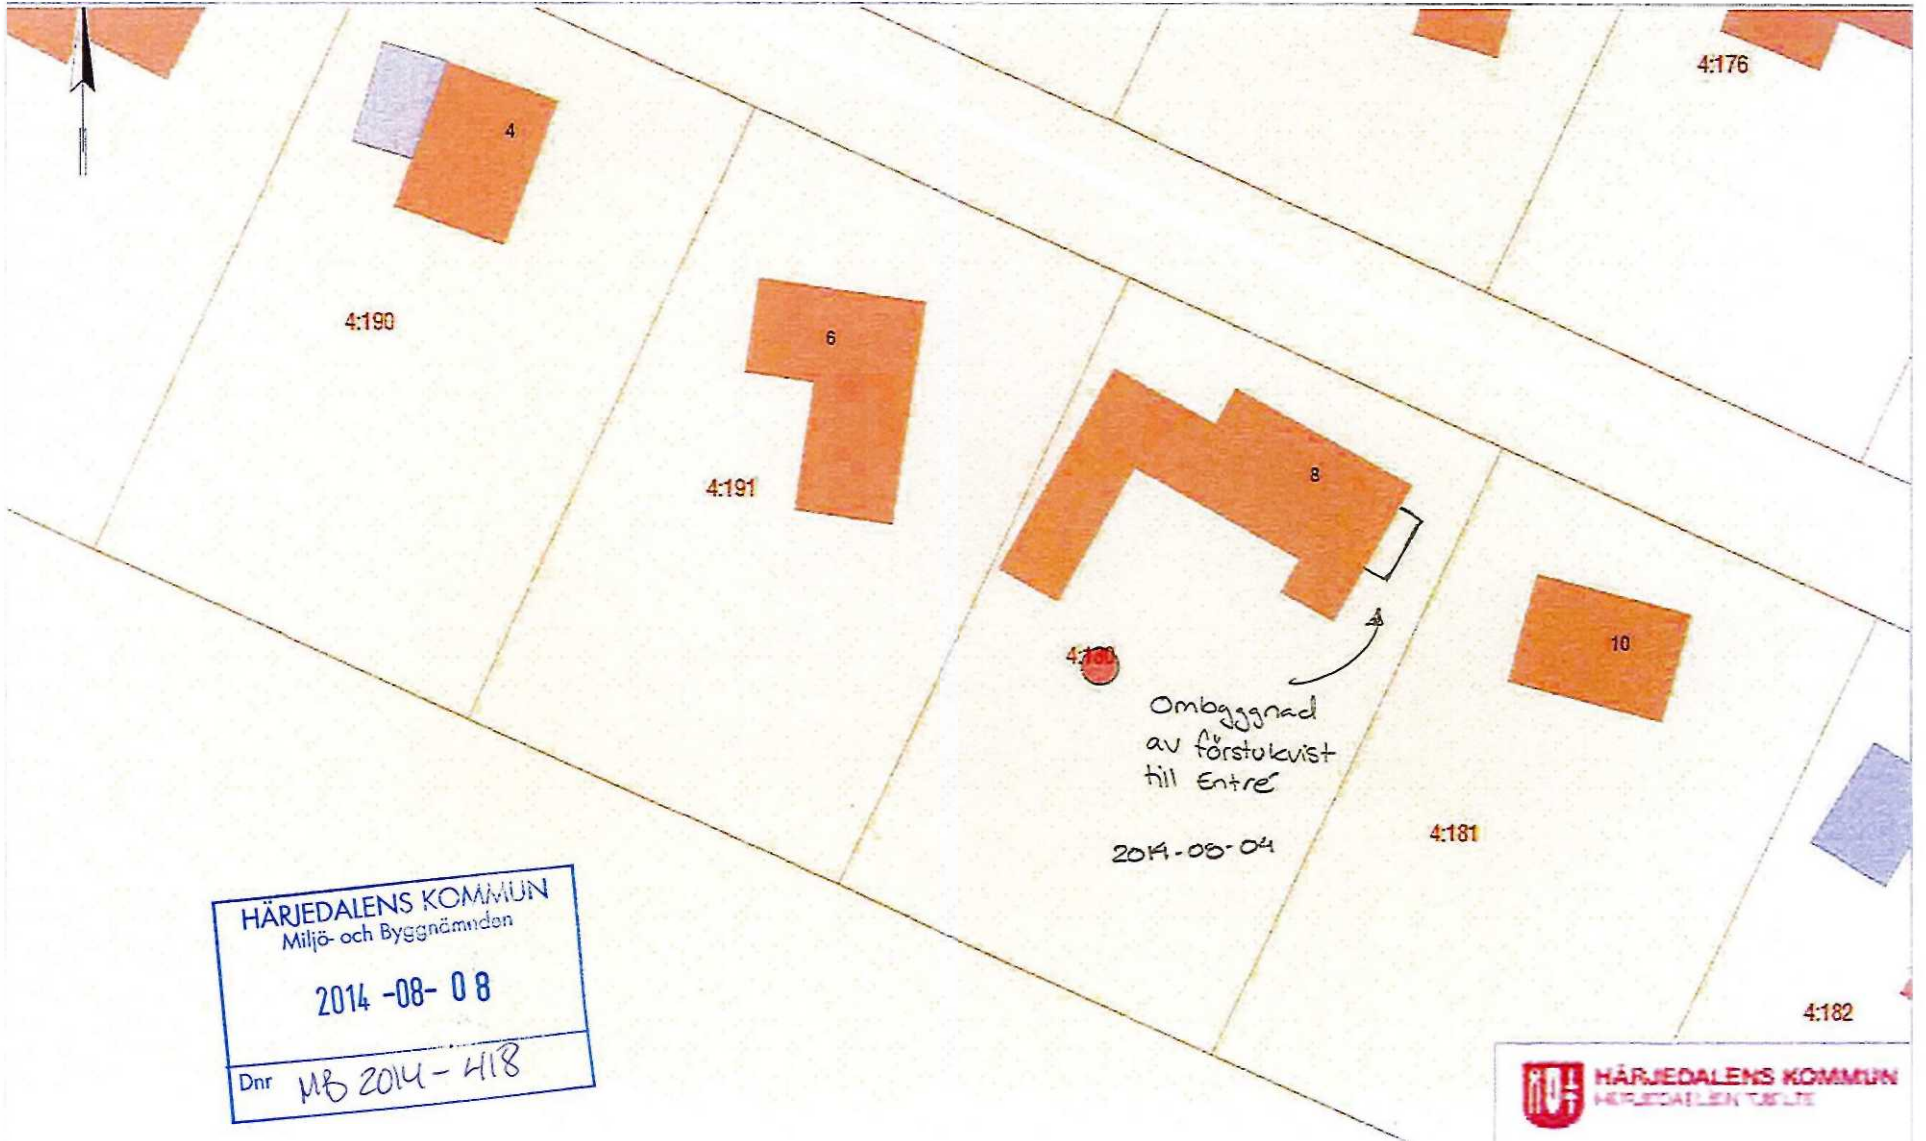

HÄRJEDALENS KOMMUN
Miljö- och Byggnämnden
2014-08-08
Dnr MB 2014-418

 HÄRJEDALENS KOMMUN
HÄRJEDALEN TÄBLTE

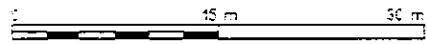

© Lantmäteriet

Skala 1:500
Datum 21-07-2014