

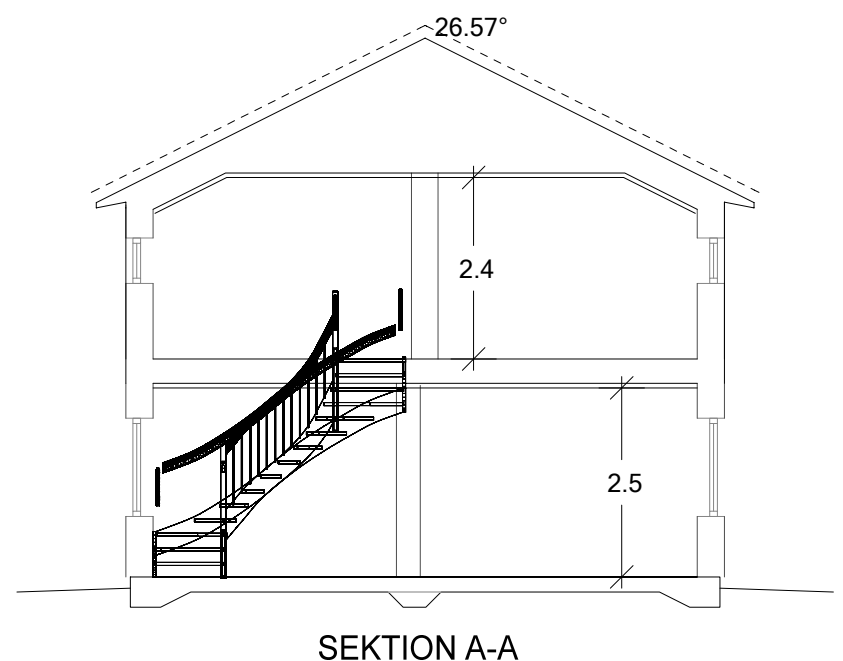


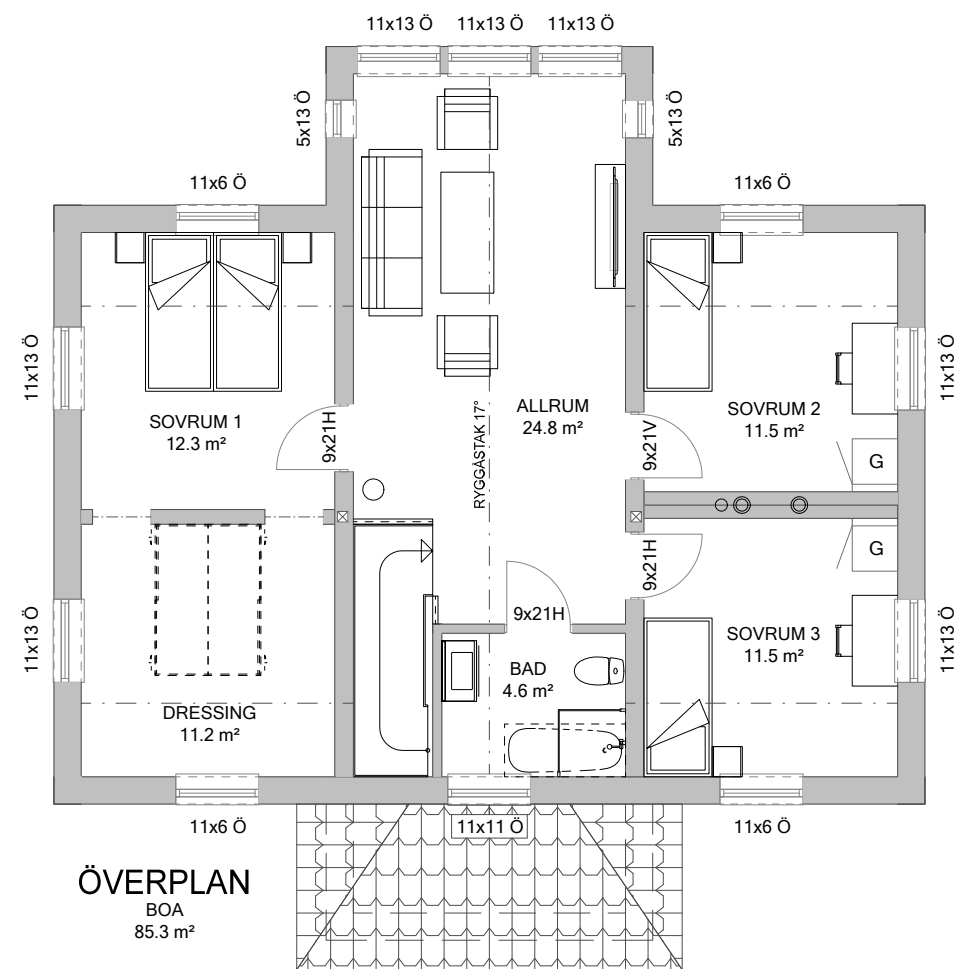

FÖRKORTNINGAR:
F=FASTA FÖNSTER
Ö=ÖPPNINGSBARA FÖNSTER
RÅ=RÄGLAS
SV=SPALTVENTIL
FSM=FASADMÄTARSKÅP
GVF=GOLVVÄRMEFÖRDELARE
ELC=GRUPPCENTRAL
VM=VATTENMÄTARE
VUK=VÄGGVATTENUTKASTARE

SCHAKT & TRUMMOR FÖR
VVS-ENHETER KAN TILLKOMMA.

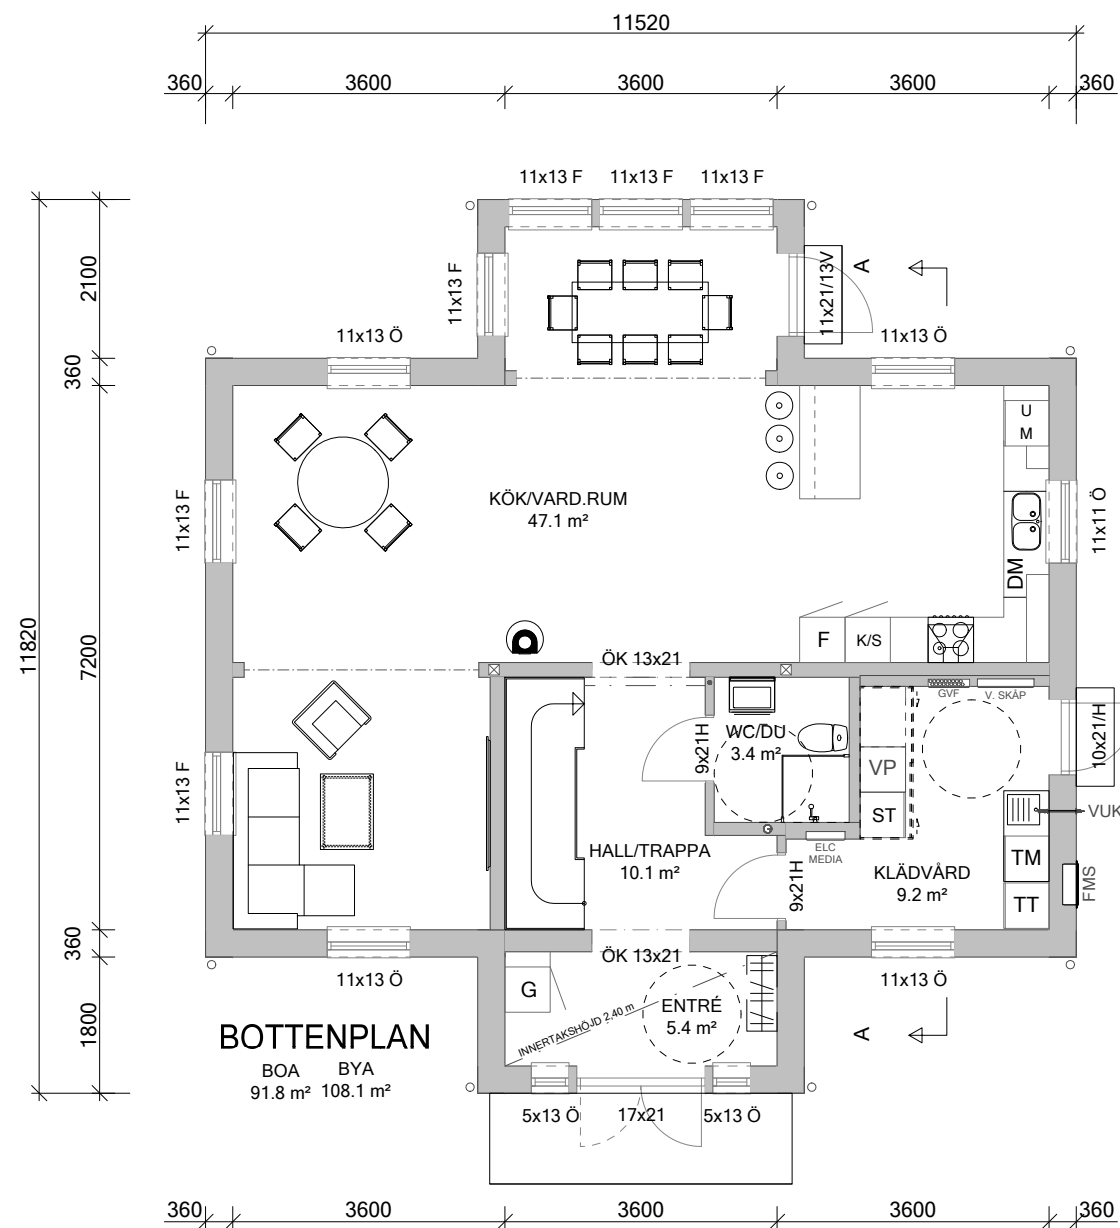

DENNA RITNING KAN INNEHÅLLA DETALJER SOM INTE INGÅR I DIN LEVERANS. VAD SOM INGÅR I DIN LEVERANS FRAMGÅR AV LEVERANSDEKLARATION OCH SLUTLIG TILLVERKNINGSORDER.


		REV	ÄNDRINGEN AVSER		DATUM	SIGN
 BRA HUS från HEDLUNDS AB JÄRNVÄGSGATAN 12 S-790 70 FURUDAL TEL. +46(0)258-31200 ENDAST BRA HUS FRÅN HEDLUNDS AB KAN MEDGE RÄTT ATT ANVÄNDA DENNA RITNING		PLANER KATALOGRITNING VILLA OMTANKE 177				
SÄLJARE						
HUSTYP Omtanke	ORDERNUMMER B-	DATUM 2021-07-05	RITAD AV Olle Öst		SKALA 1: 100	RITNINGSNUMMER BET -1




FASAD 1



FASAD 2

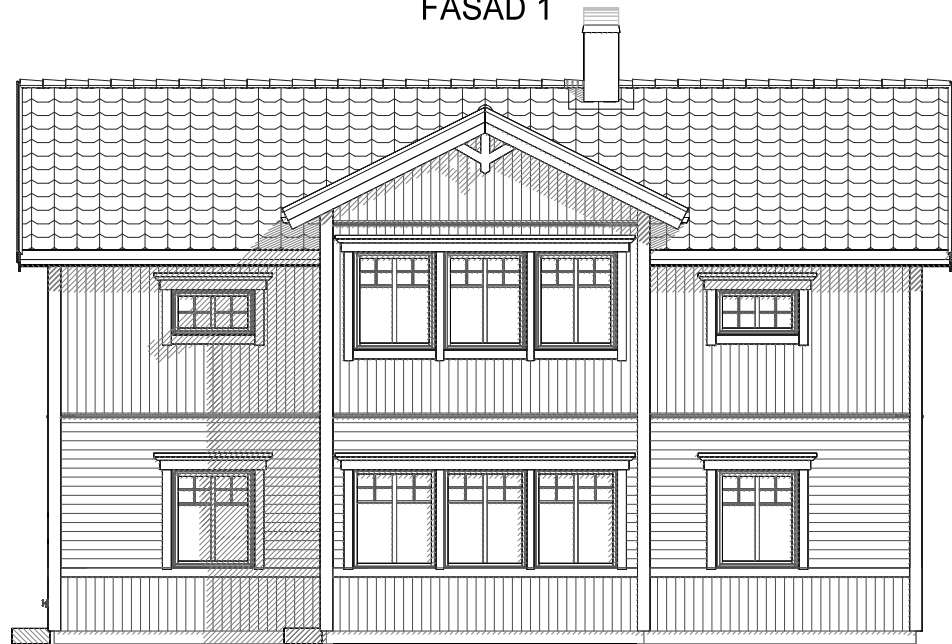

FASAD 3

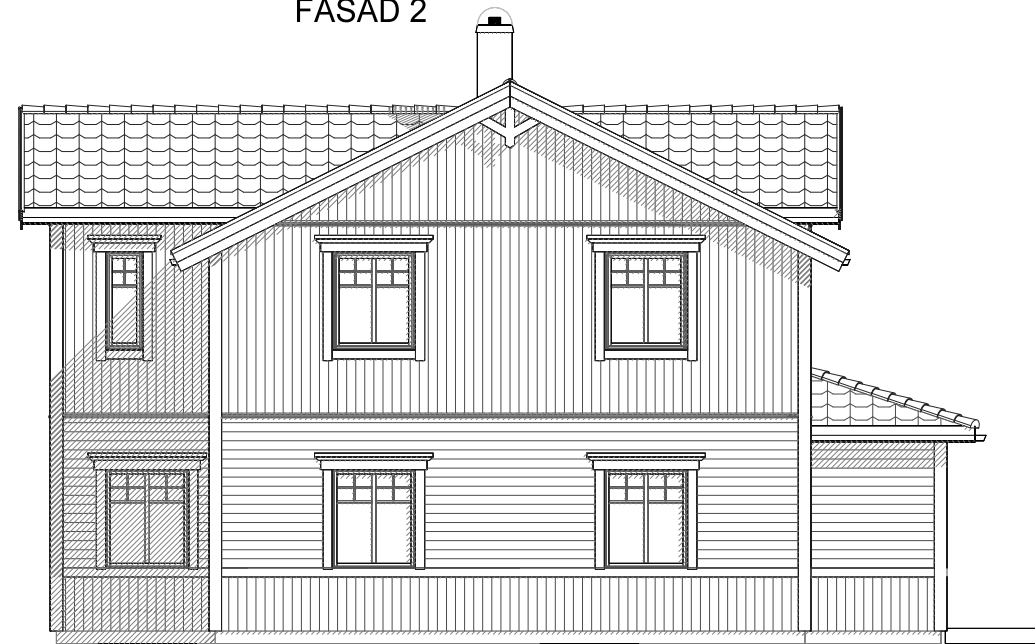

FASAD 4



DENNA RITNING KAN INNEHÅLLA DETALJER SOM INTE INGÅR I DIN LEVERANS. VAD SOM INGÅR I DIN LEVERANS FRAMGÅR AV LEVERANSDEKLARATION OCH SLUTLIG TILLVERKNINGSORDER.



BRA HUS från HEDLUNDS AB

JÄRNVÄGSGATAN 12
S-790 70 FURUDAL
TEL. +46(0)258-31200

ENDAST BRA HUS FRÅN HEDLUNDS AB KAN MEDGE RÄTT ATT
ANVÄNDA DENNA RITNING

SÄLJARE

HUSTYP

Omtanke

ORDERNUMMER

B-

DATUM

2021-07-05

RITAD AV

Olle Öst

SKALA

1: 100

RITNINGSNUMMER

-2

REV | ÄNDRINGEN AVSER

DATUM

SIGN

FASADER
KATALOGRITNING

VILLA OMTANKE 177