

GUNNAR NILSSON
Takkullevägen, pl. 1271
430 63 Hindås

§ 331/73

Hindås den 1973-08-26

TÄNNÄS BYGGNADSKONTOR	
Ink.	73 08. 28.
D.nr	312

Tännäs byggnadsnämnd
Tännäs kommun
820 95 Funäsdalen

John C. Waller
20076


Fastigheten 54² Funäsdalen

Härmed anhåller jag om tillstånd att uppföra en bastustuga enligt bif. ritningar och enligt samma grunder som redan befintlig stuga.


Gammalt timmer från rivna ladir kommer att användas delvis. Stugan kommer att uppföras i nära sllutning till befintlig och i vinkel mot denna.

I förhoppning om att denna anhållan omgående skall bifallas, tecknar jag med vänliga hälsningar


Gunnar Nilsson
Gunnar Nilsson

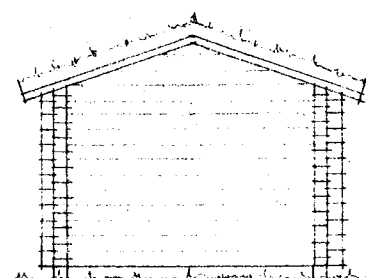


FASAD MOT

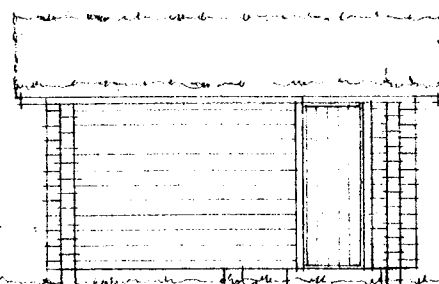


FASAD MOT

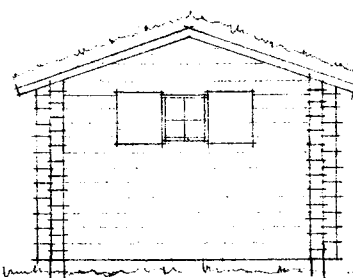


FASAD MOT

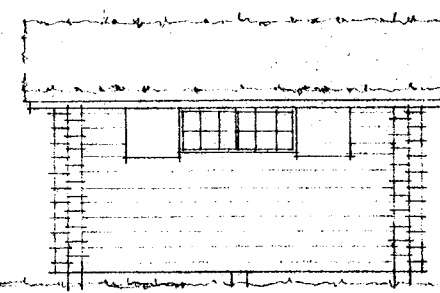

FASAD MOT

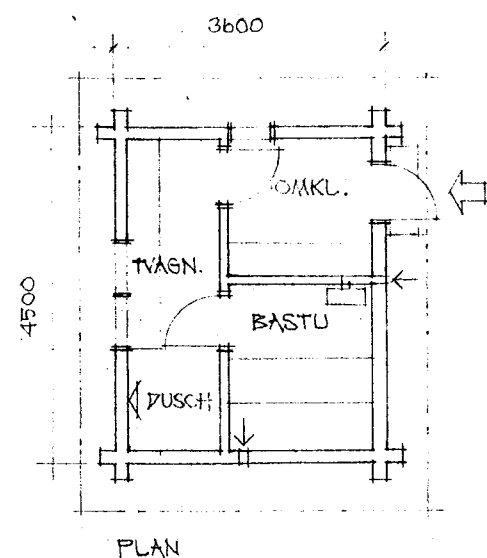


PLAN

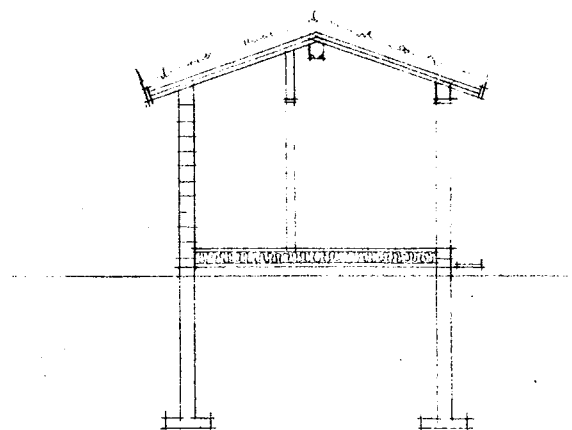

SEKTION

SKALA 1:100

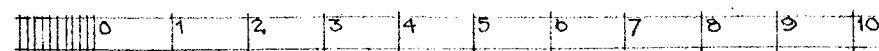

NYBYGGNAD AV BASTU

TOMT AVSTYCKAD FRÅN
FUNÅSPALEN 54^L
TÄNNÅS SOCKEN
HÄRJEDALEN

ARB. NR 582-73 GSG 21.8.73

GILBERT SULTAN ARKITEKTKONTOR AB
NYA ALLÉN 4 - PARKGATAN 8
411 38 GÖTEBORG 031-13 24 13, 13 24 17