



ENTREPLAN


BYA = 82.3 m<sup>2</sup> + 33.8 m<sup>2</sup>  
 BRA I = 70.5 m<sup>2</sup>  
 BRA I tot = 141.0 m<sup>2</sup>  
 BTA = 82.3 m<sup>2</sup> tot 164.6 m<sup>2</sup>  
 OPA = 33.8 m<sup>2</sup>

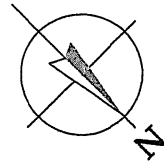

TVF = S  
 GVF = S  
 FM = F/

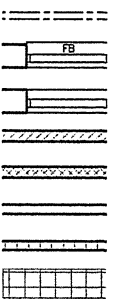


UTVANDI

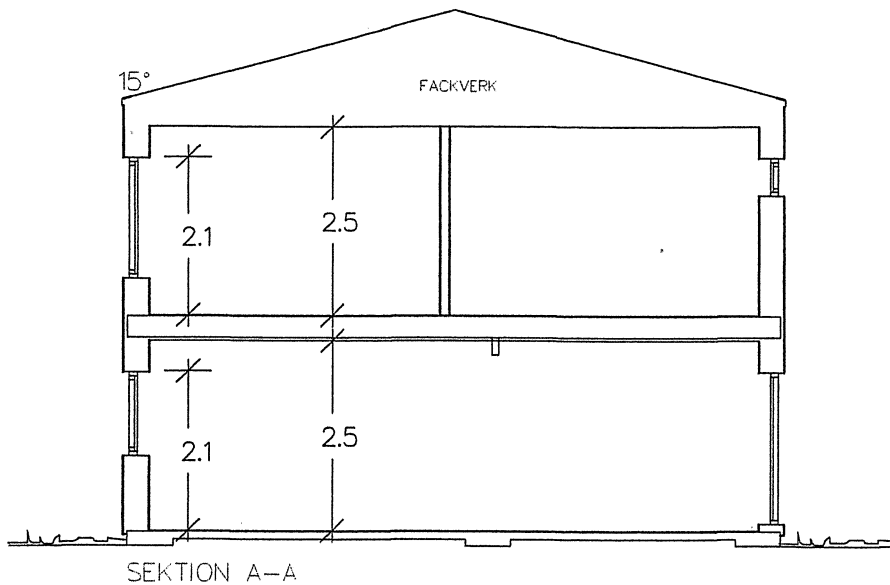


SEKTION A-A

1:100

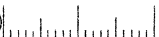

10m

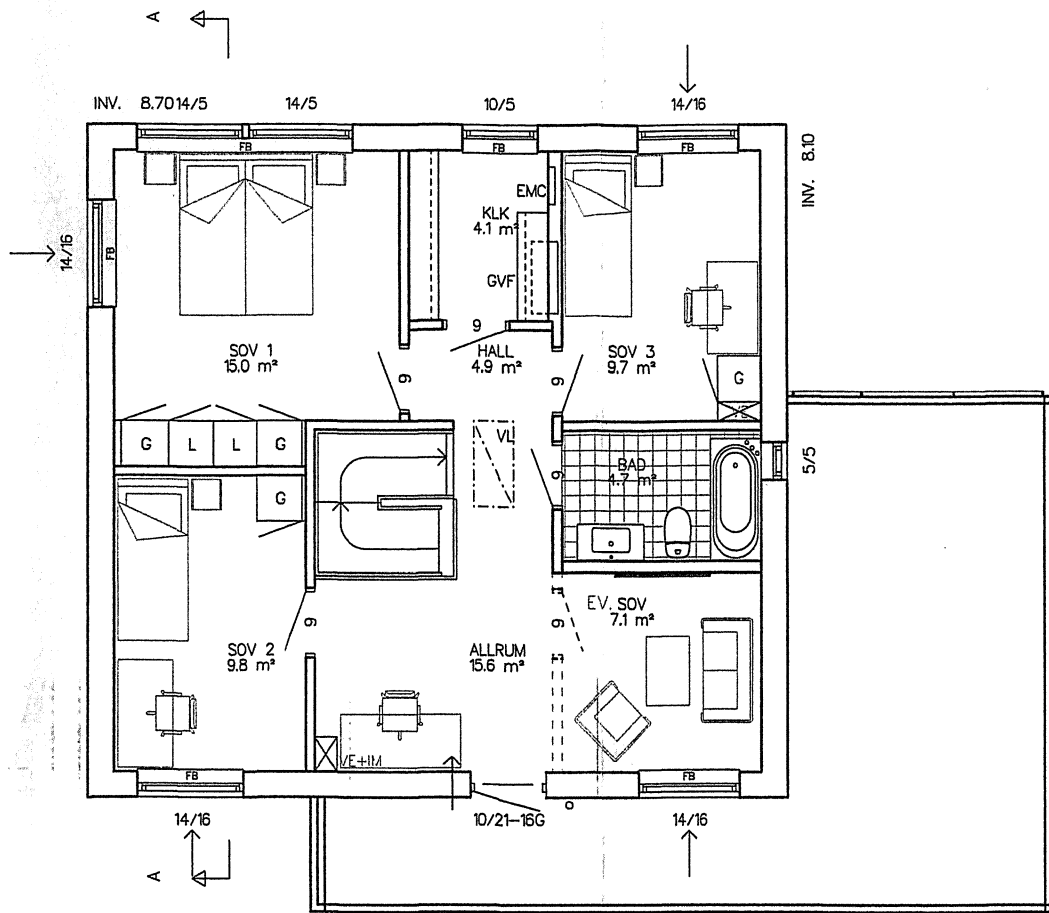

ÖVERPLAN

BRA I = 70.5 m<sup>2</sup>

BTA = 82.3 m<sup>2</sup>

GRANSKAD OCH  
GODKÄND

2017 -03- 13

Samhällsbyggnadsnämnden  
Byggenheten

2) TAPPVATTENFÖRDELARE OCH VATTENMÄTARE

2) GOLVVÄRMEFÖRDELARE

FÄRSKAP

MC = EL- o MEDIACENTRAL

ISTER

2) BALK

ISTER MED FÖNSTERBÄNK

ISTER MED SMYGLIST, EJ FÖNSTERBÄNK

ANDE INNERVÄGG

ANDE INNERVÄGG ISOLERAD

RVÄGG

RVÄGG ISOLERAD

ÅKER

ÅFTSVENTIL I FÖNSTERKÄRM ELLER VÄGG

ÅPPOR OCH VERANDAGOLV INGÅR EJ

STRÄNGNÄS KOMMUN  
Samhällsbyggnadskontoret

2017 -02- 20

Dnr: SBN/ 2017:157

Hnr: .....

REG.	ANT	REGISTRERINGEN AVSER	SIGN.	DATUM
------	-----	----------------------	-------	-------

**Götenehus**

BOX 17, 533 21 GÖTENE, TEL. 0511-34 56 00

**BYGGLOVSHANDLING**

DAN-PETER ERIKSSON

TORESUND-SUNDBY 1:79

STRÄNGNÄS KN

PLANER, SEKTION

SKALA 1:100

RIT. KONSTR. AV GRANSKAD AV  
JF

ARBETSNUMMER  
10-2958

GÖTENE  
2017-01-30

KOD TYP POS

EKHEM P12 MED BALKONG

RITNINGSNUMMER

10-2958-A10

REG