



FÖRKLARINGAR

VID TILLKOMMANDE LASTER FRÅN ENTRESOL
SKALL GRUNDKONSTRUKTION KONTROLLERAS

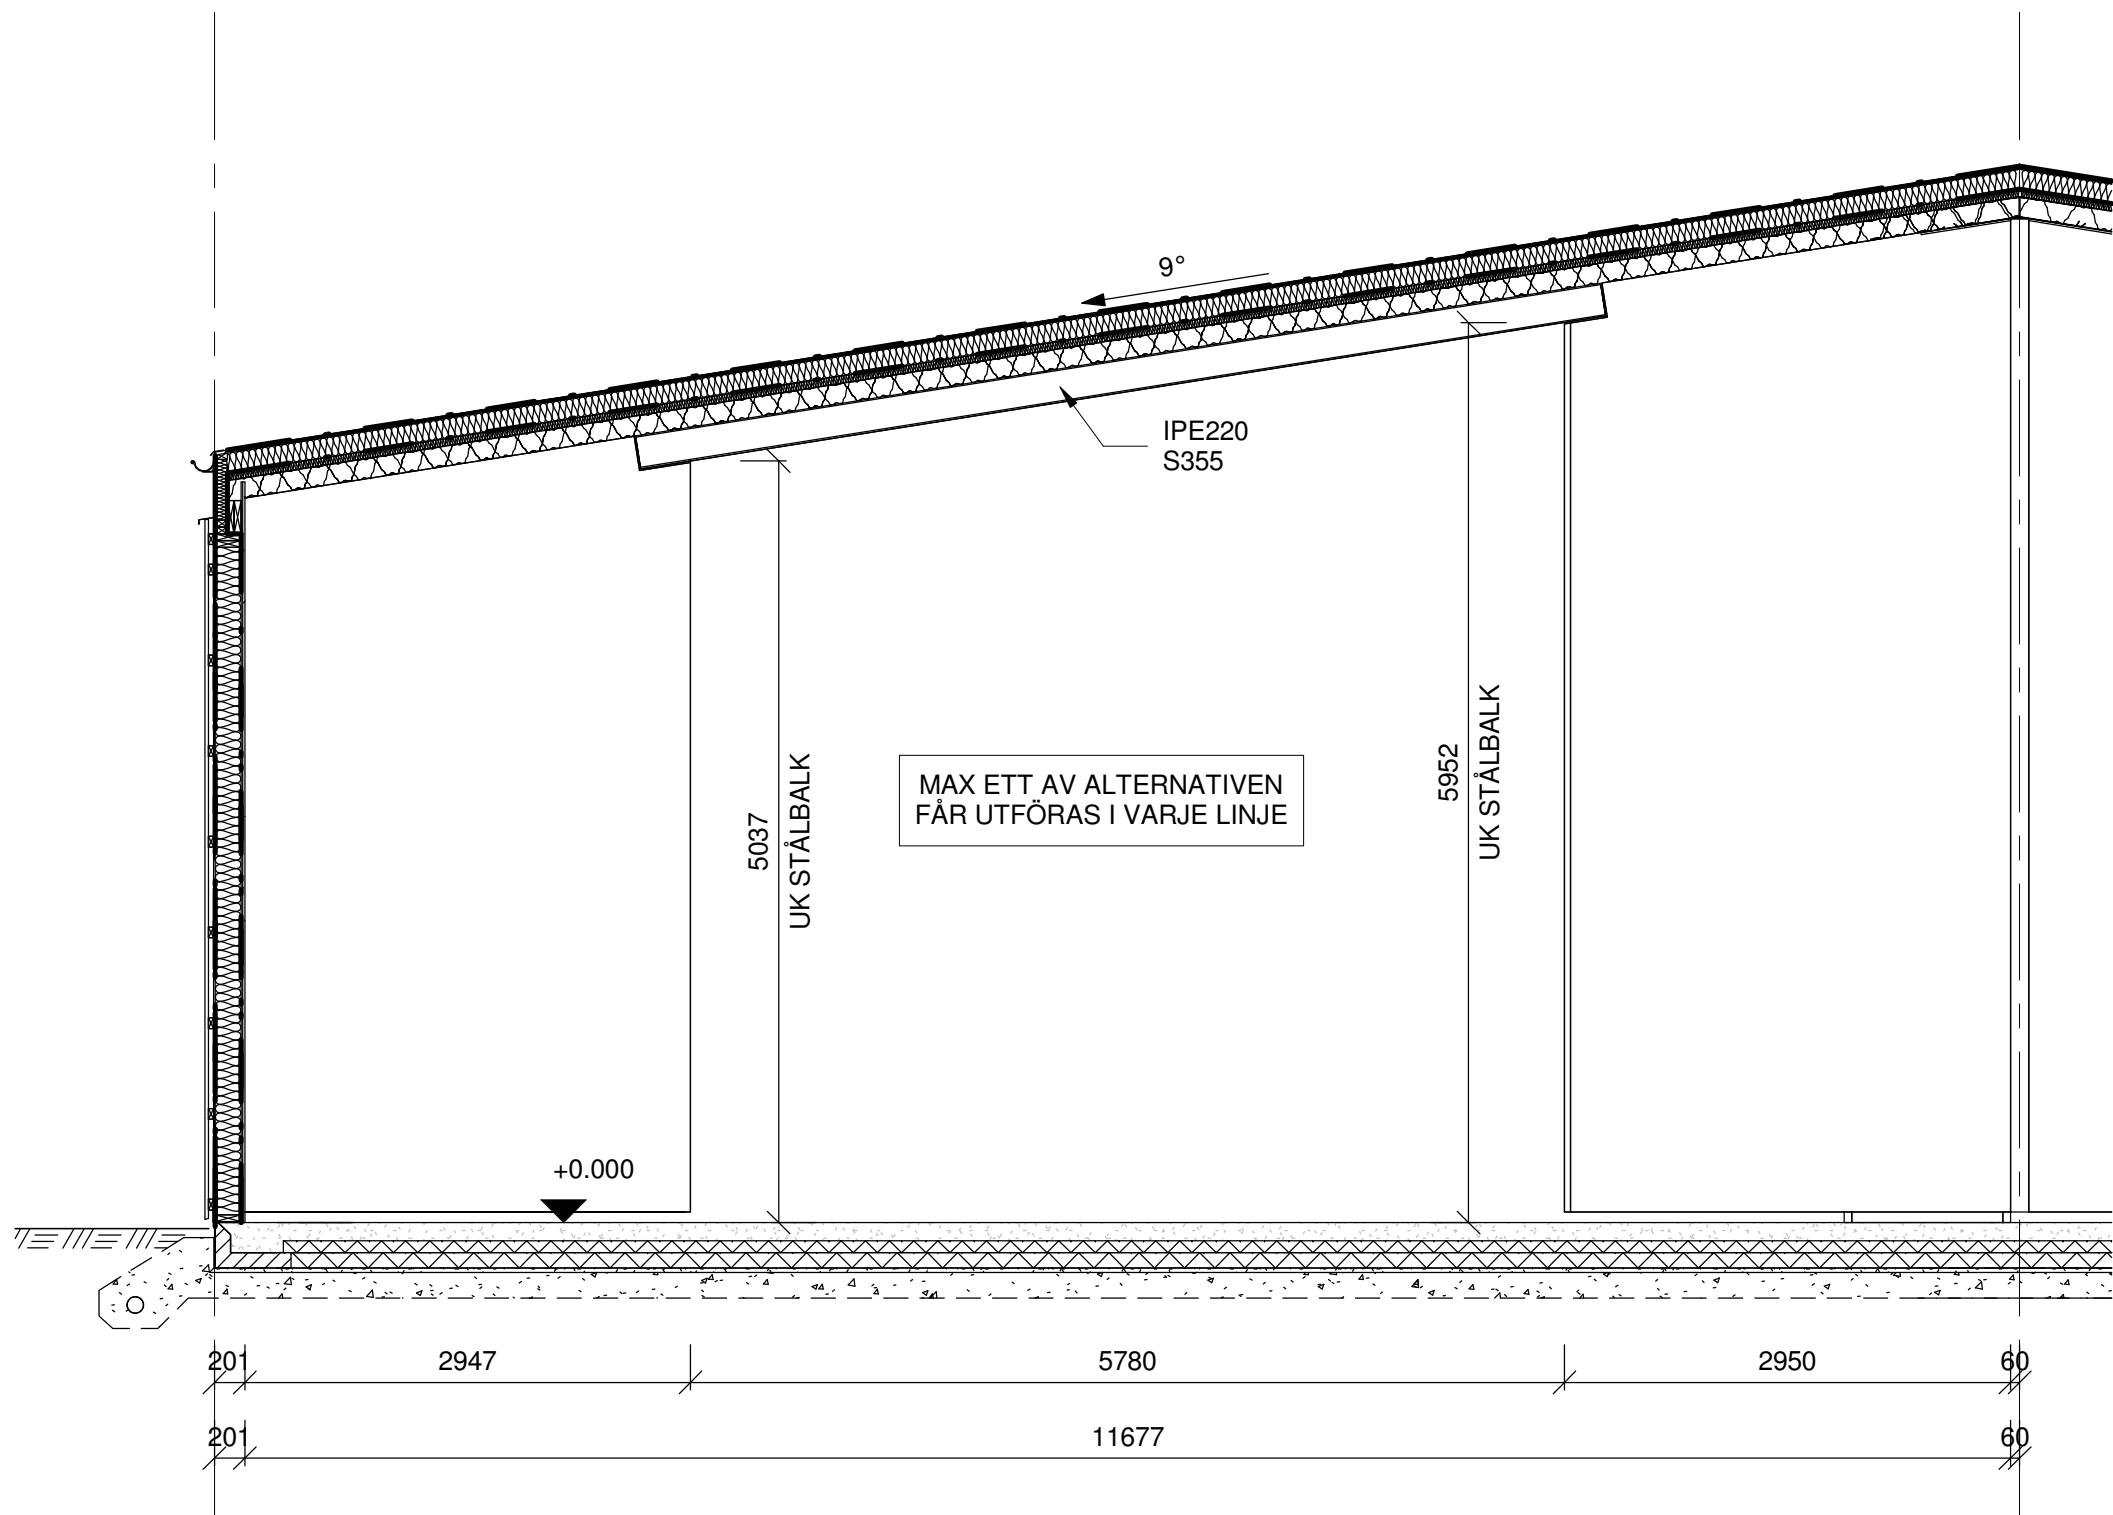


DELVIS AVVÄXLING MED STÅLBALK

1 : 50

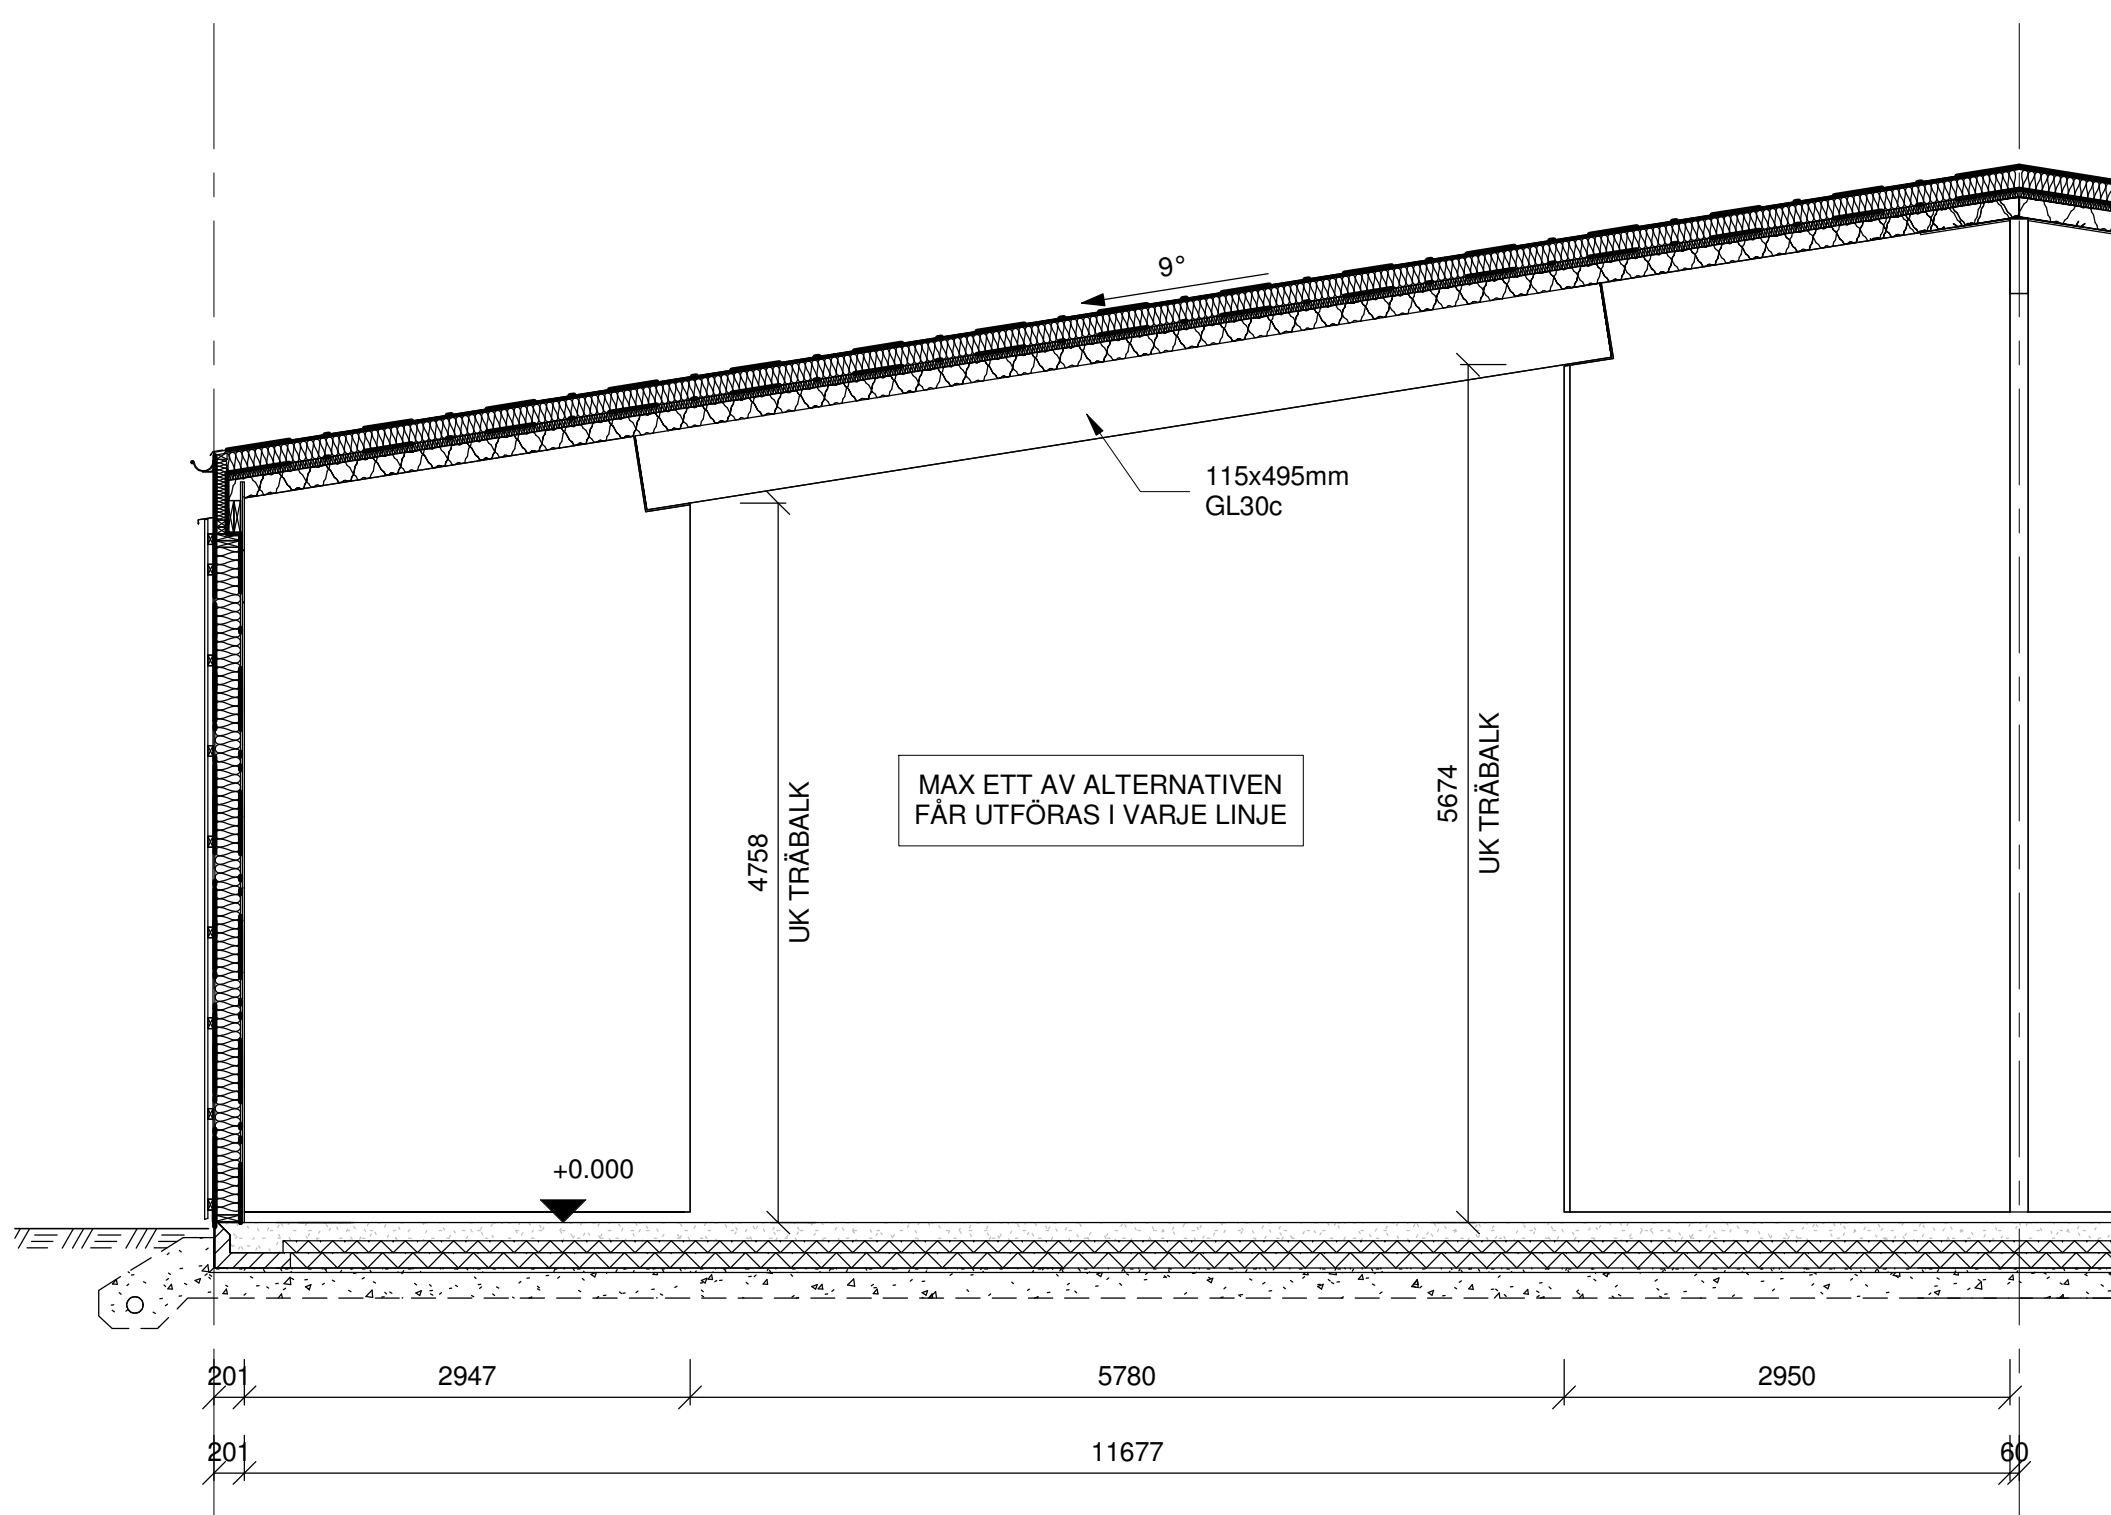


DELVIS AVVÄXLING MED TRÄBALK

1 : 50

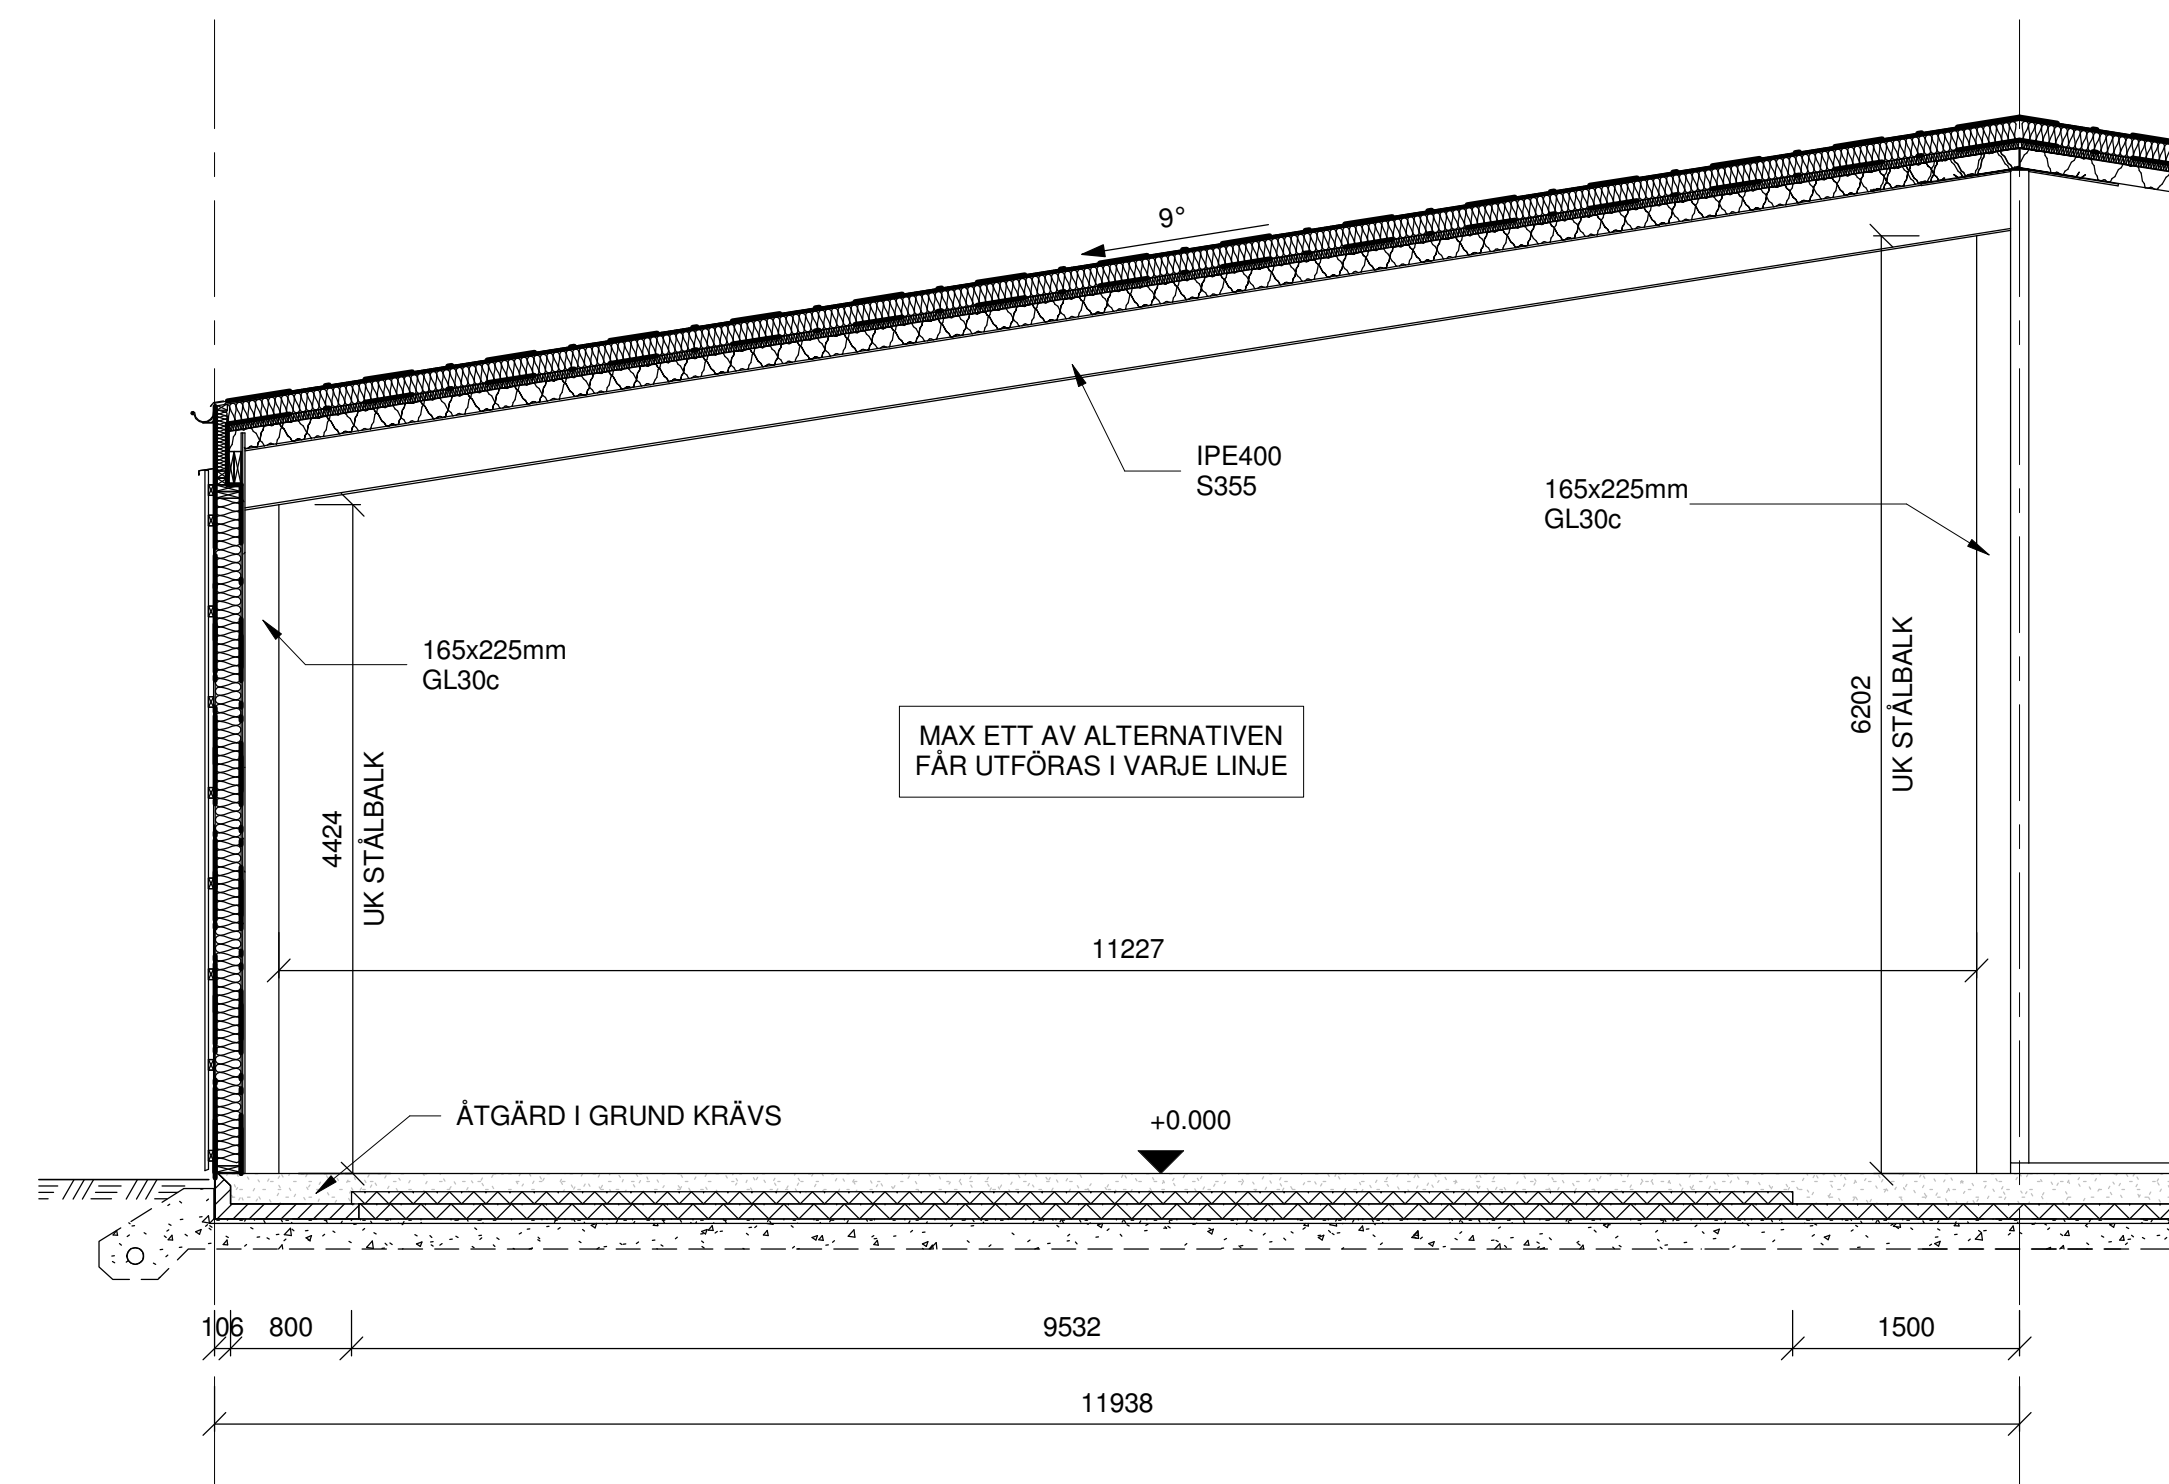


HEL AVVÄXLING MED STÅLBALK

1 : 50

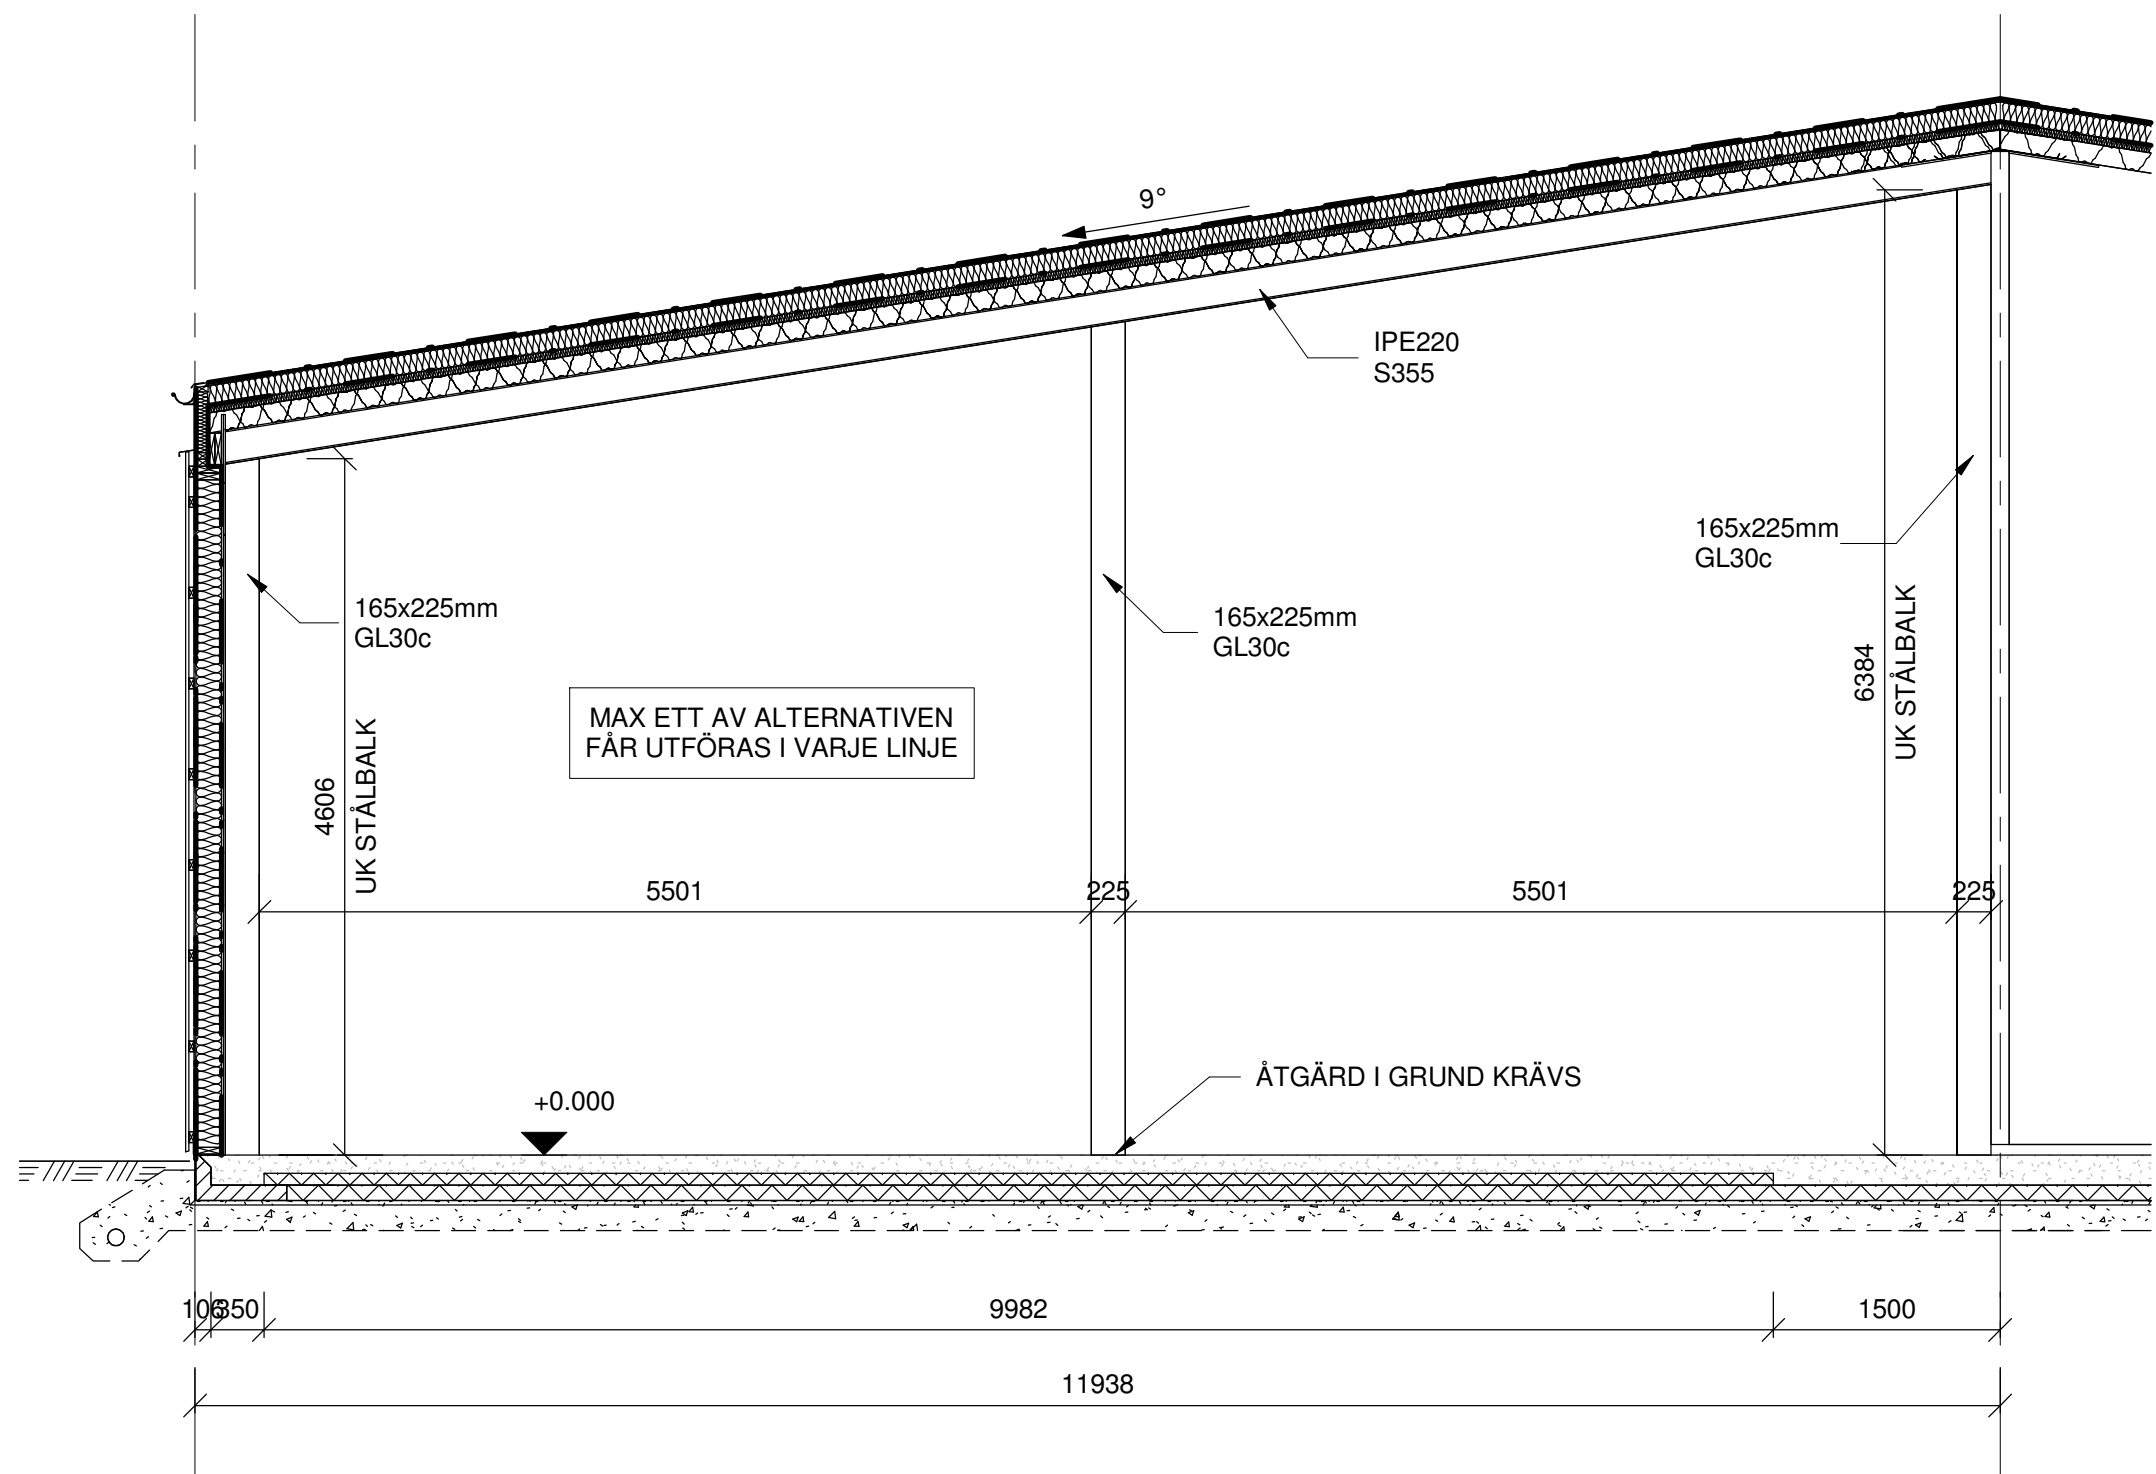

HEL AVVÄXLING MED STÅLBALK ALT.2

1 : 50

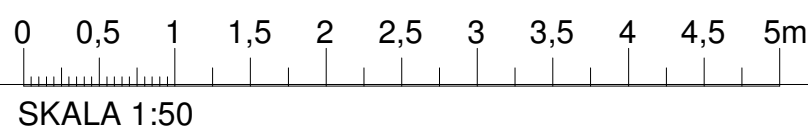

BET	ANT	ÄNDRINGEN AVSER		SIGN	DATUM
FHK					
BRALOKALER I SVERIGE AB					
 BraLokaler					
UPPDRAG NR 22105		RITAD AV AA		HANDLÄGGARE DS	
VARBERG 2023-10-13		ANSVARIG DAG STRANDBERG			
TYPRITNING SEKTION SNÖZON 1,5					
SKALA (A1) 1:50 (A3) 1:100		NUMMER K-20-2-101			BET