



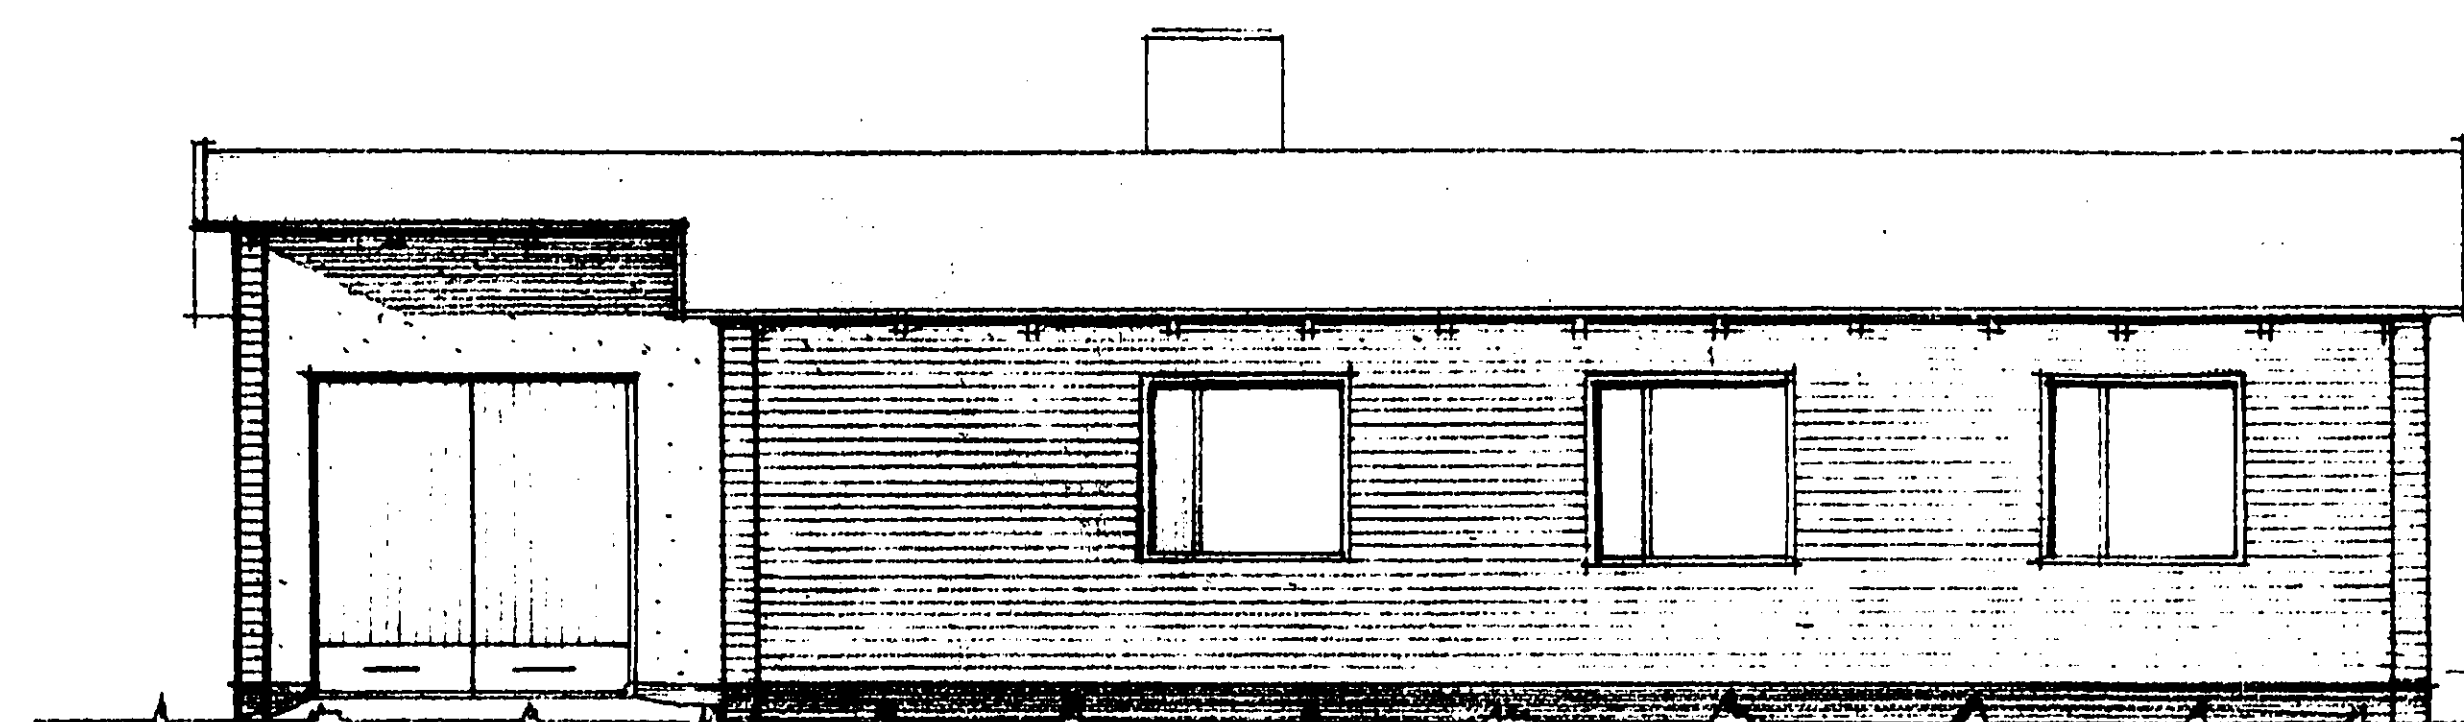

FASAD MOT NORDÖST (SNICKARY.)


FÄRDGOLV
V+2,30
FÄRDGATA
V+1,05

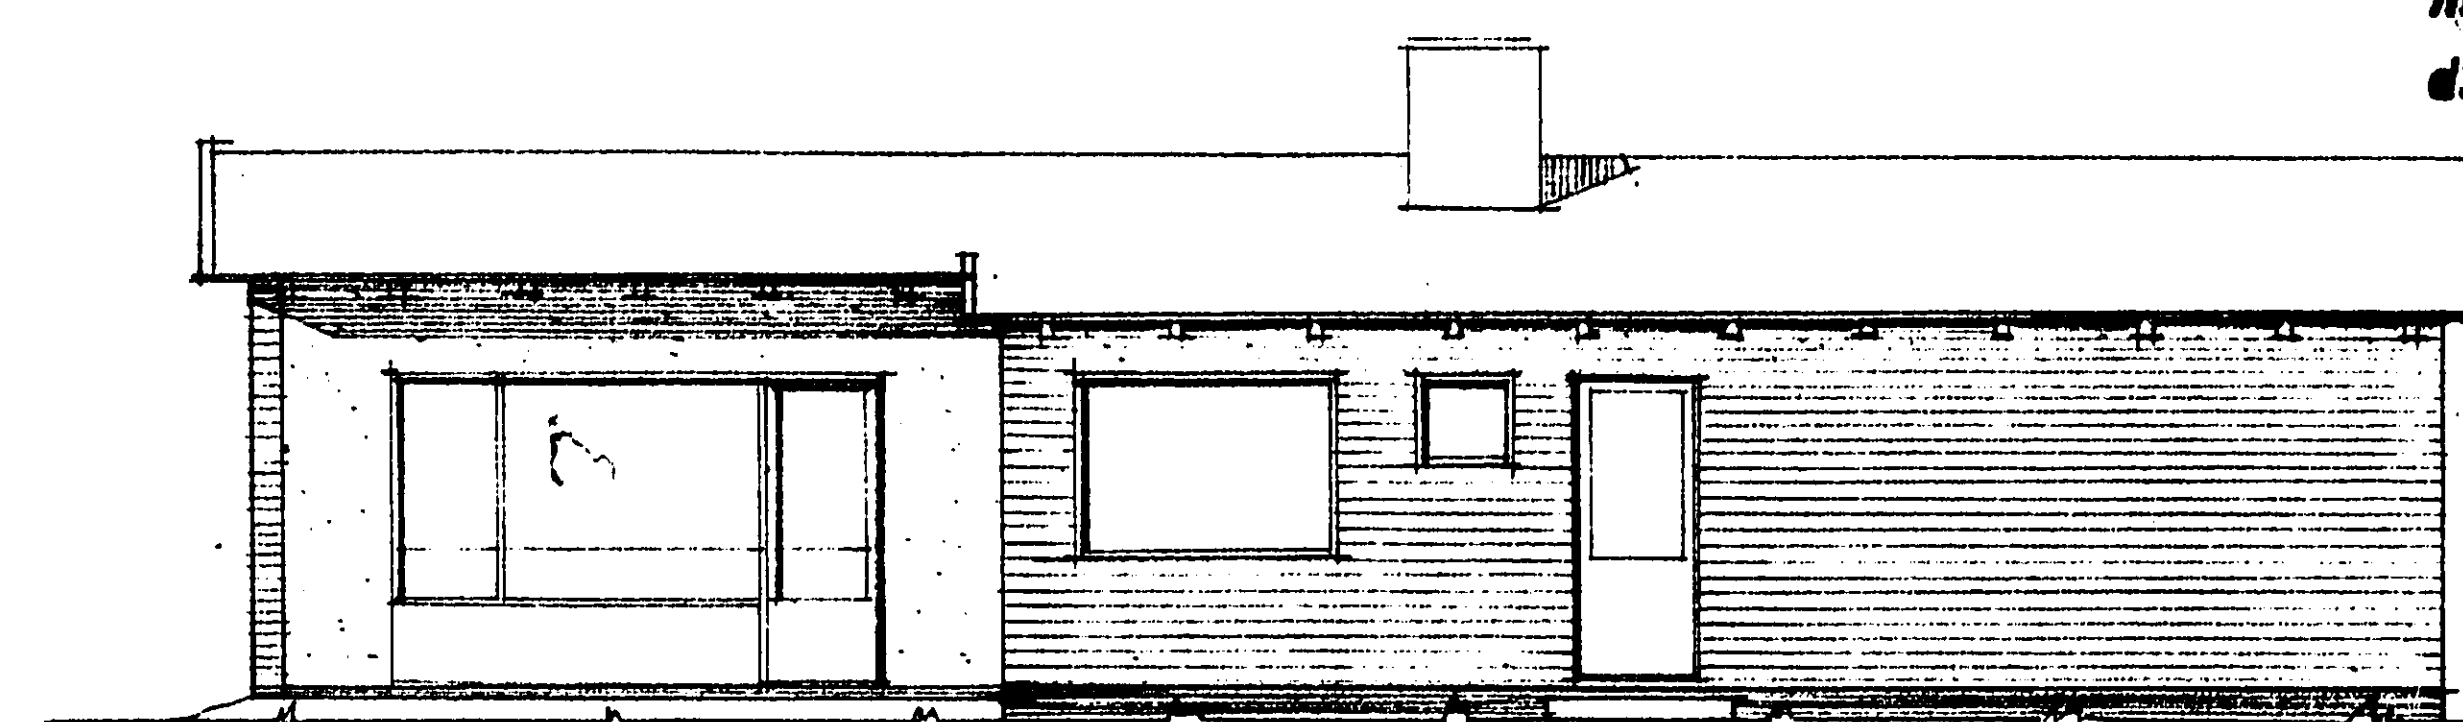


FASAD MOT SYDVÄST

KV. GÄDDAN nr. 30
ink. till byggnadsnämnden i Eskilstuna
den 22 JAN. 1962 Diarie nr 54162


121868

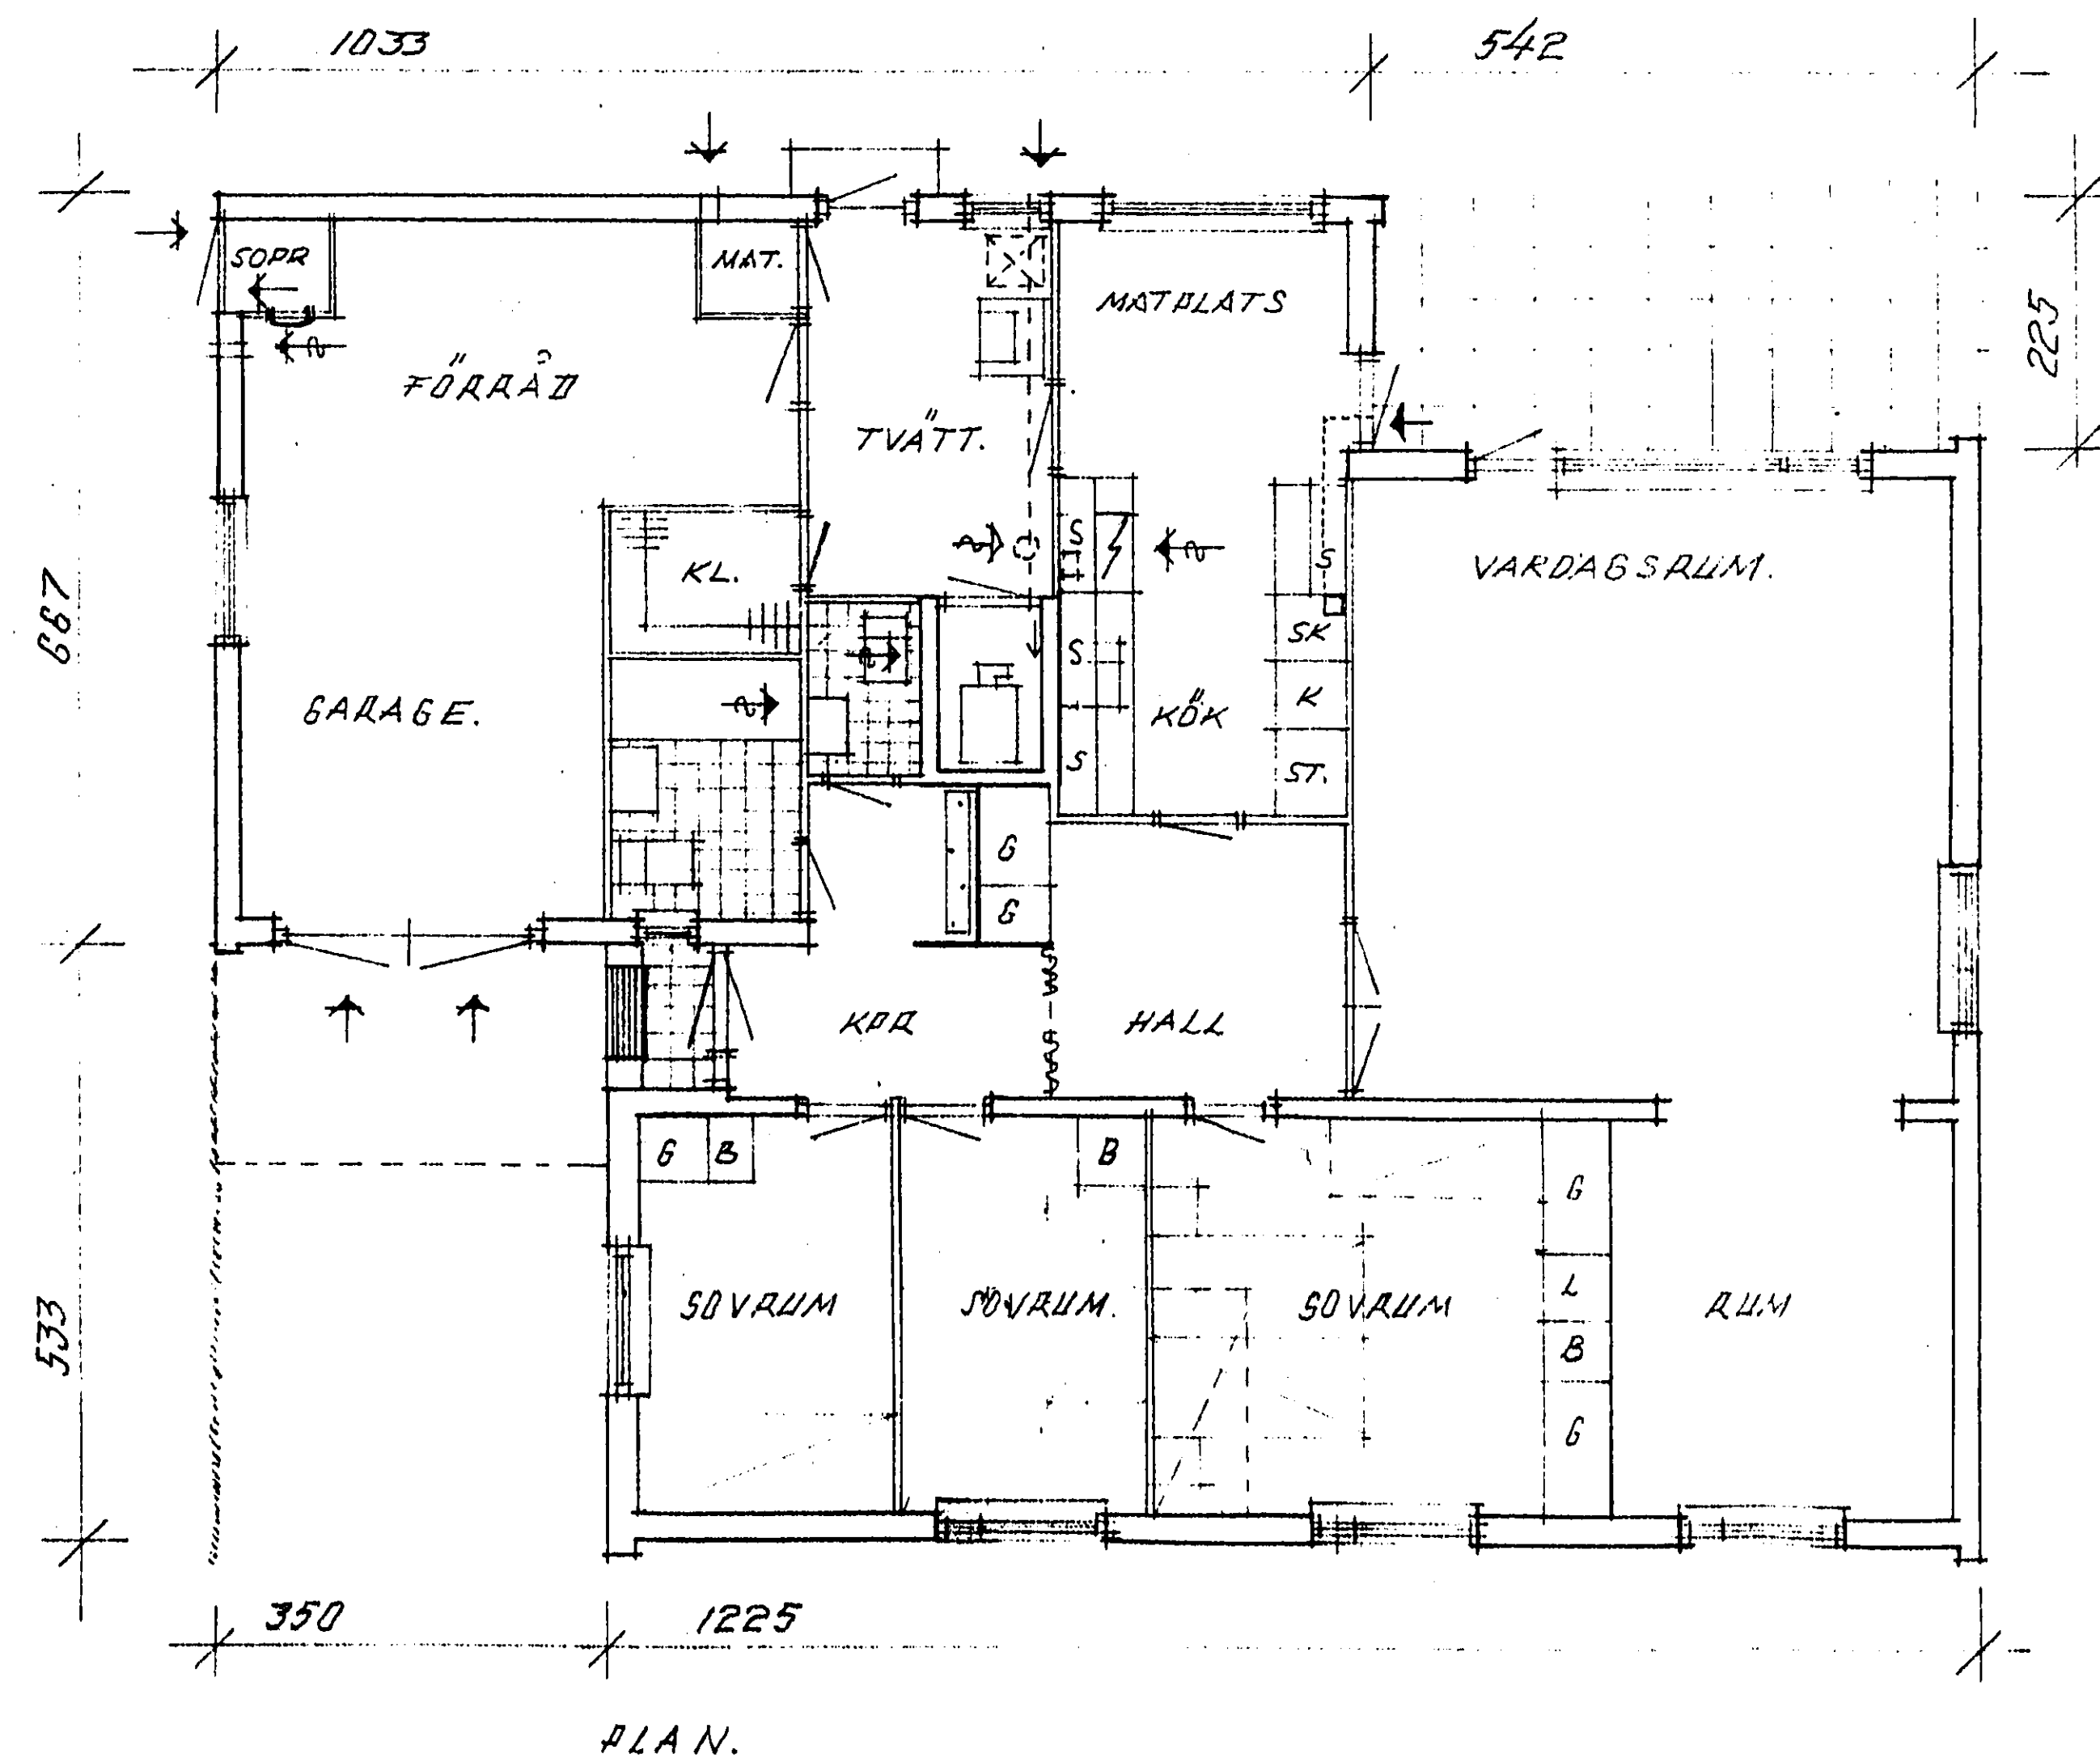

PLAN.

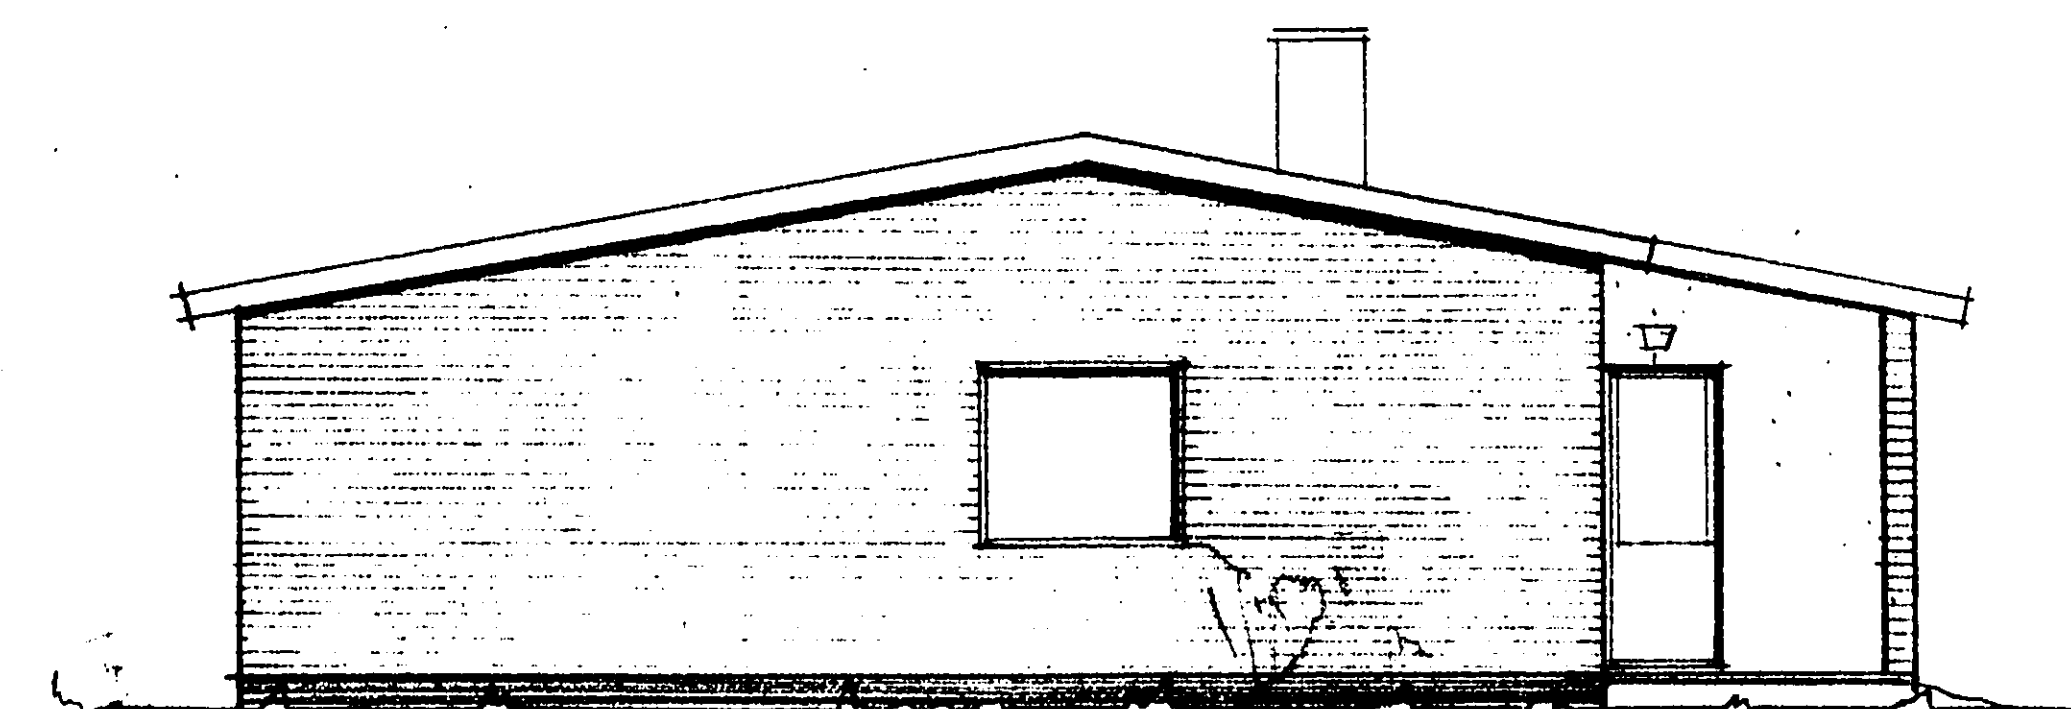


FASAD MOT NORDVÄST

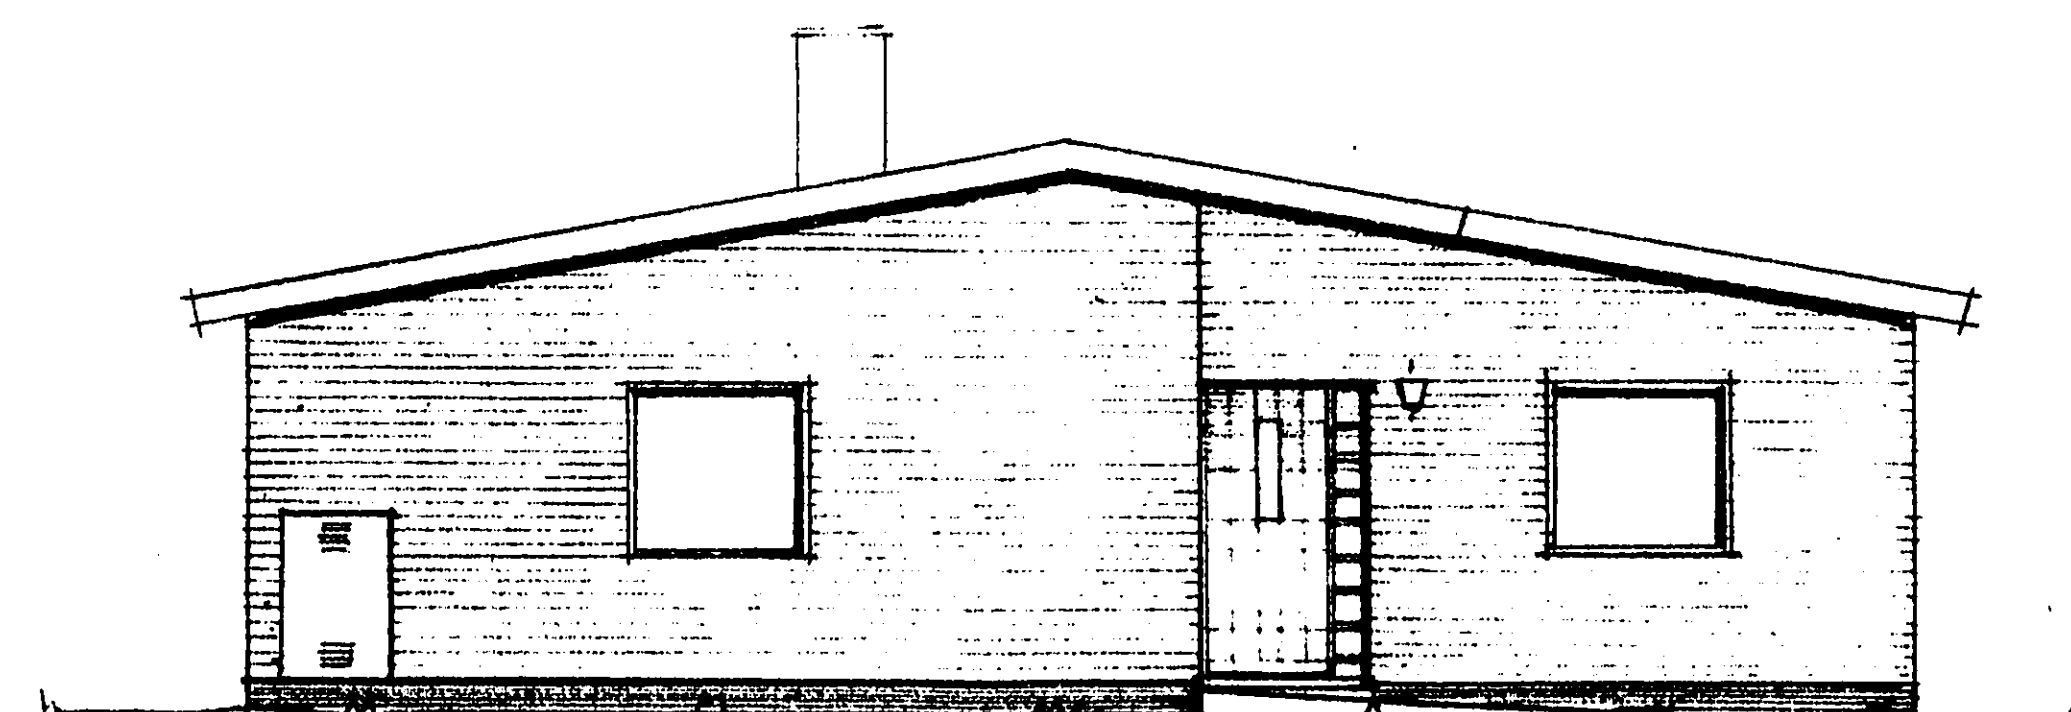

FASAD MOT SYDÖST.

Likheten med den av byggnadsnämnden
i Eskilstuna den 5-3-62 godkända
ritningen intygas.

Stadsarkitekt
Stadsarkitekt

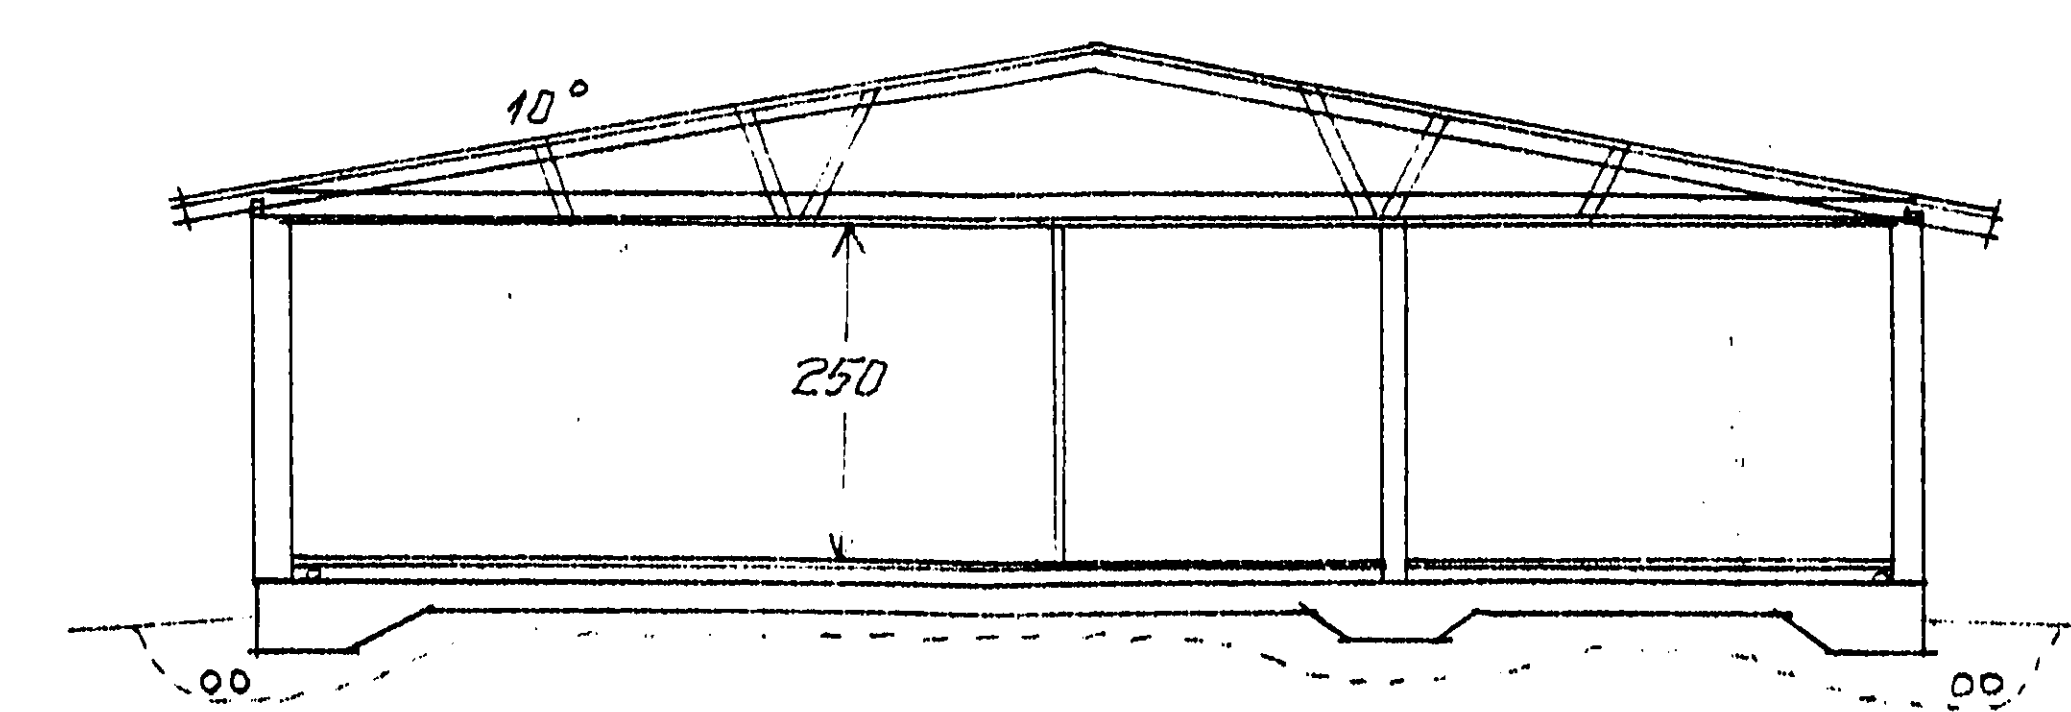

SEKTION RÖK-HALL-SÖVRUM

SLUTBESIKTIGAT
DEN 27.9.1962

Reproduktionen utförd på
SAFIR LEINEN ON
Metod och material godkänt av Statens
Provingsanstalt för arkivritningar till
bostadshus med högst två lägenheter eller
annan mindre byggnad, beviljar
Eskilstuna Rit- & Kopieringsateljé AB
BOK EJ OMDIGTIS UTSÄTTAS FÖR LÖS

REV. D. 10.6-63

AB. VILLATJÄNST
KUNGSGAT. 19, E-TUNA
T. Wickström

NYBYGGNAD Å TOMT NR. 30, KV. GÄDDAN
ESKILSTUNA STAD. FÖR HR. S. TIVEALI
ESKILSTUNA D. 22 JAN. 1962 SK. 11100

