


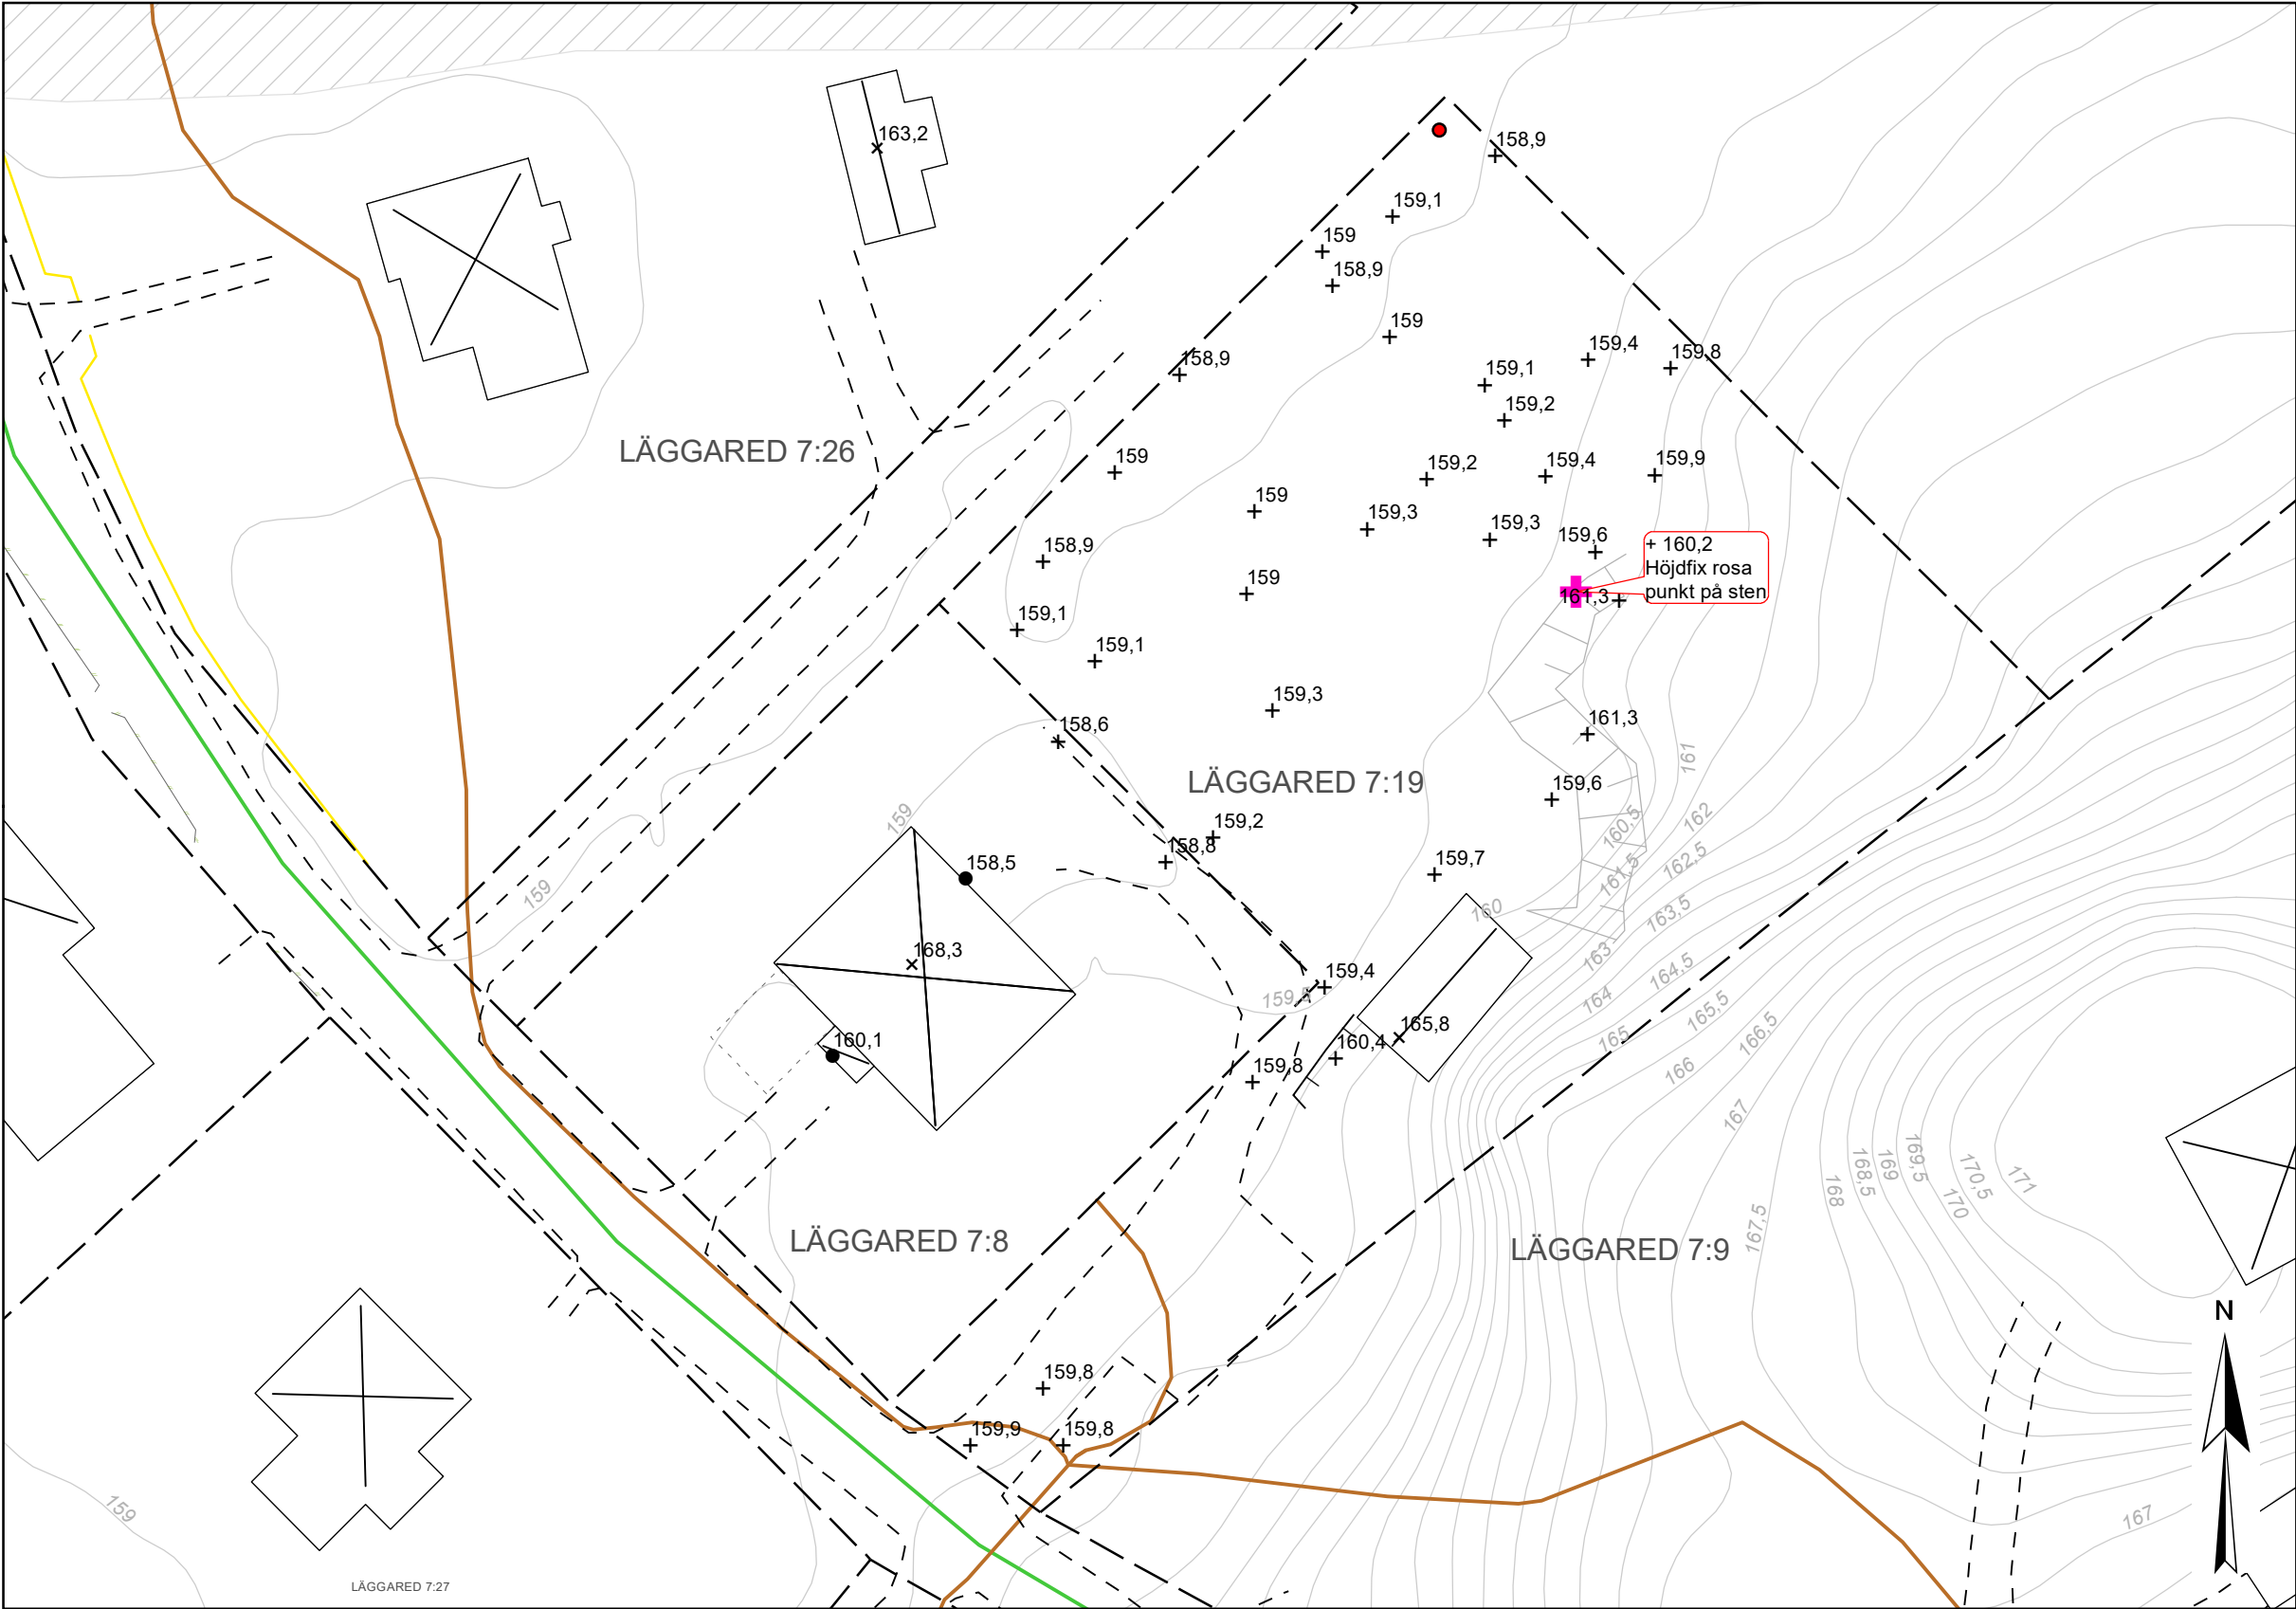

Innehållsförteckning Grundkarta

- | | | |
|---------------------------------|------------------------------------|--------------------------|
| — — Fastighetsgräns | ● Inmätt gränspunkt, obs snett rör | ~ 170 Nivåkurva |
| - - Vägkant | —+— Stödmur | — Slänt |
| ⊠ Bostadshus, redovisad fasad | + Markhöjd | — Ledningsrätt |
| ⊠ Uthus/garage, redovisad fasad | • Golvhöjd | — Gemensamhetsanläggning |
| ⊠ Skärmtak, redovisad fasad | + Höjdfix | |
| ⊠ Bostadshus, redovisad takkant | × Nockhöjd | |



SVENLJUNGA
KOMMUN

Samhällsbyggnadsförvaltningen
Miljö- och byggenheten
Svenljunga kommun
www.svenljunga.se

Förenklad nybyggnadskarta

Fastighet:

Läggared 7:19

Adress:

Läggaredsvägen 11

Kommun:

Svenljunga

Upprättad:

Inmätt:

2022-05-12 EO

2022-05-09 EO

Koordinatsystem plan:

SWEREF 99 13 30

Koordinatsystem höjd:

RH 2000

Skala:

Skala (A3) 1:400

0 1,75 3,5 7 10,5 14 17,5 Meter

Diarenummer:

SBF-2022-548

Info om fastigheten

Detaljplan:	Ej planlagt område
Detaljplan, laga kraft:	—
Fastighetsareal:	2225 m ²
Strandskyddsområde:	Nej
Fornlämningar:	Nej
Radon:	markradon- Högrisk
Noggrannhet på fastighetsgränser:	0,5 m
Fastigheten bildad/ registrerad:	1921-04-20 Avsöndring

OBS!
El- och teleledningarna redovisas ej.
Fastighetsägaren får själv ta kontakt med respektive
ledningsägare.

Fastighetsgränser och rättigheter i kartan är översiktliga
och inte juridiskt gällande.
Lantmäterihandlingarnas beslut gäller.

Fastighetsredovisning där brytpunkter
ej redovisas med cirkelsymbol är osäker

Detaljplaner i kartan är översiktliga.
Originalhandling är gällande.