


SITUATIONSPLAN

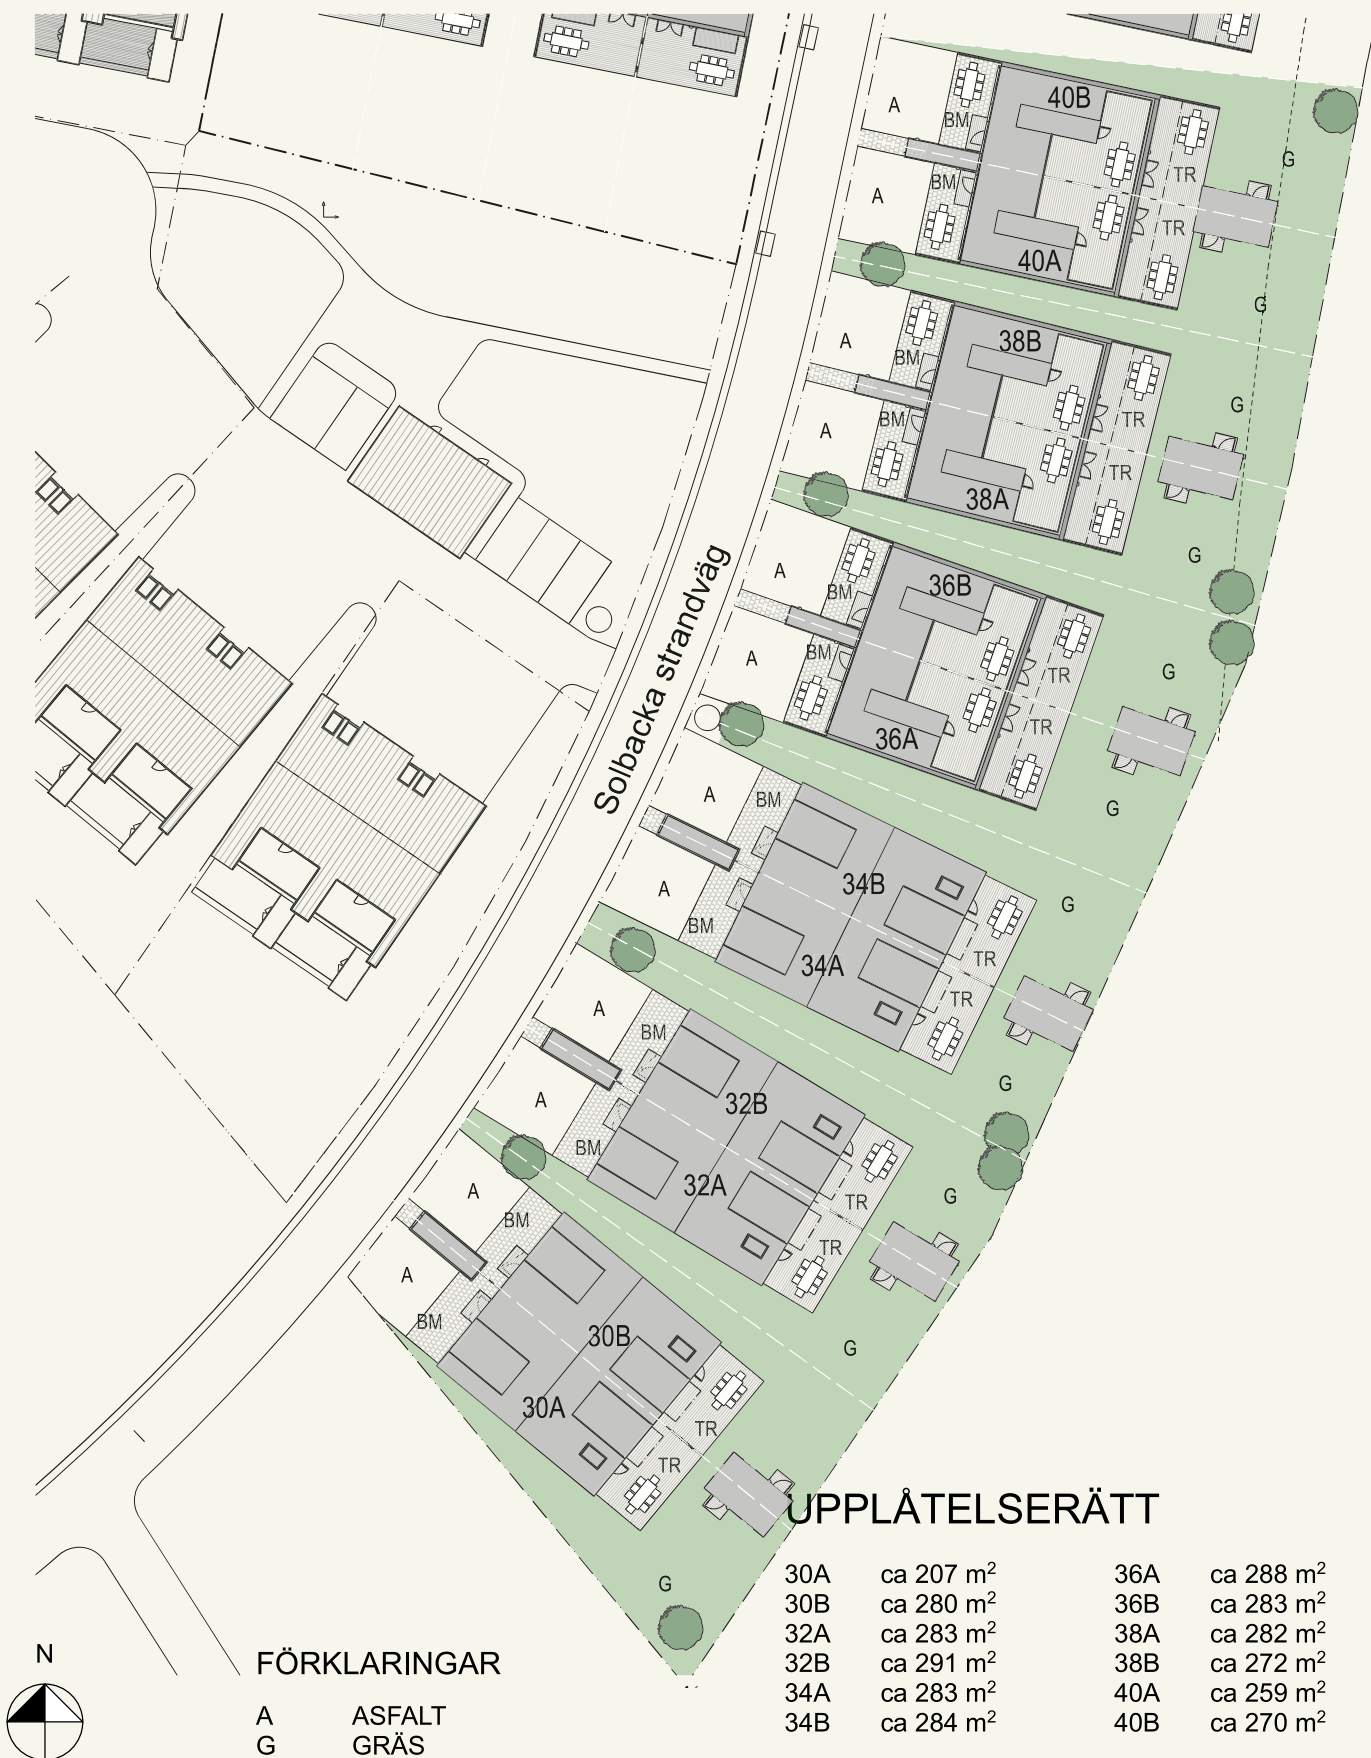

AREA FÖR UPPLÅTELSESRÄTT ÄR UNGEFÄRLIGA, AVIKELSER PÅ ±15 m² KAN FÖREKOMMA.