


SLÄTTÅSVÄGEN 6

ÖVRE PLAN

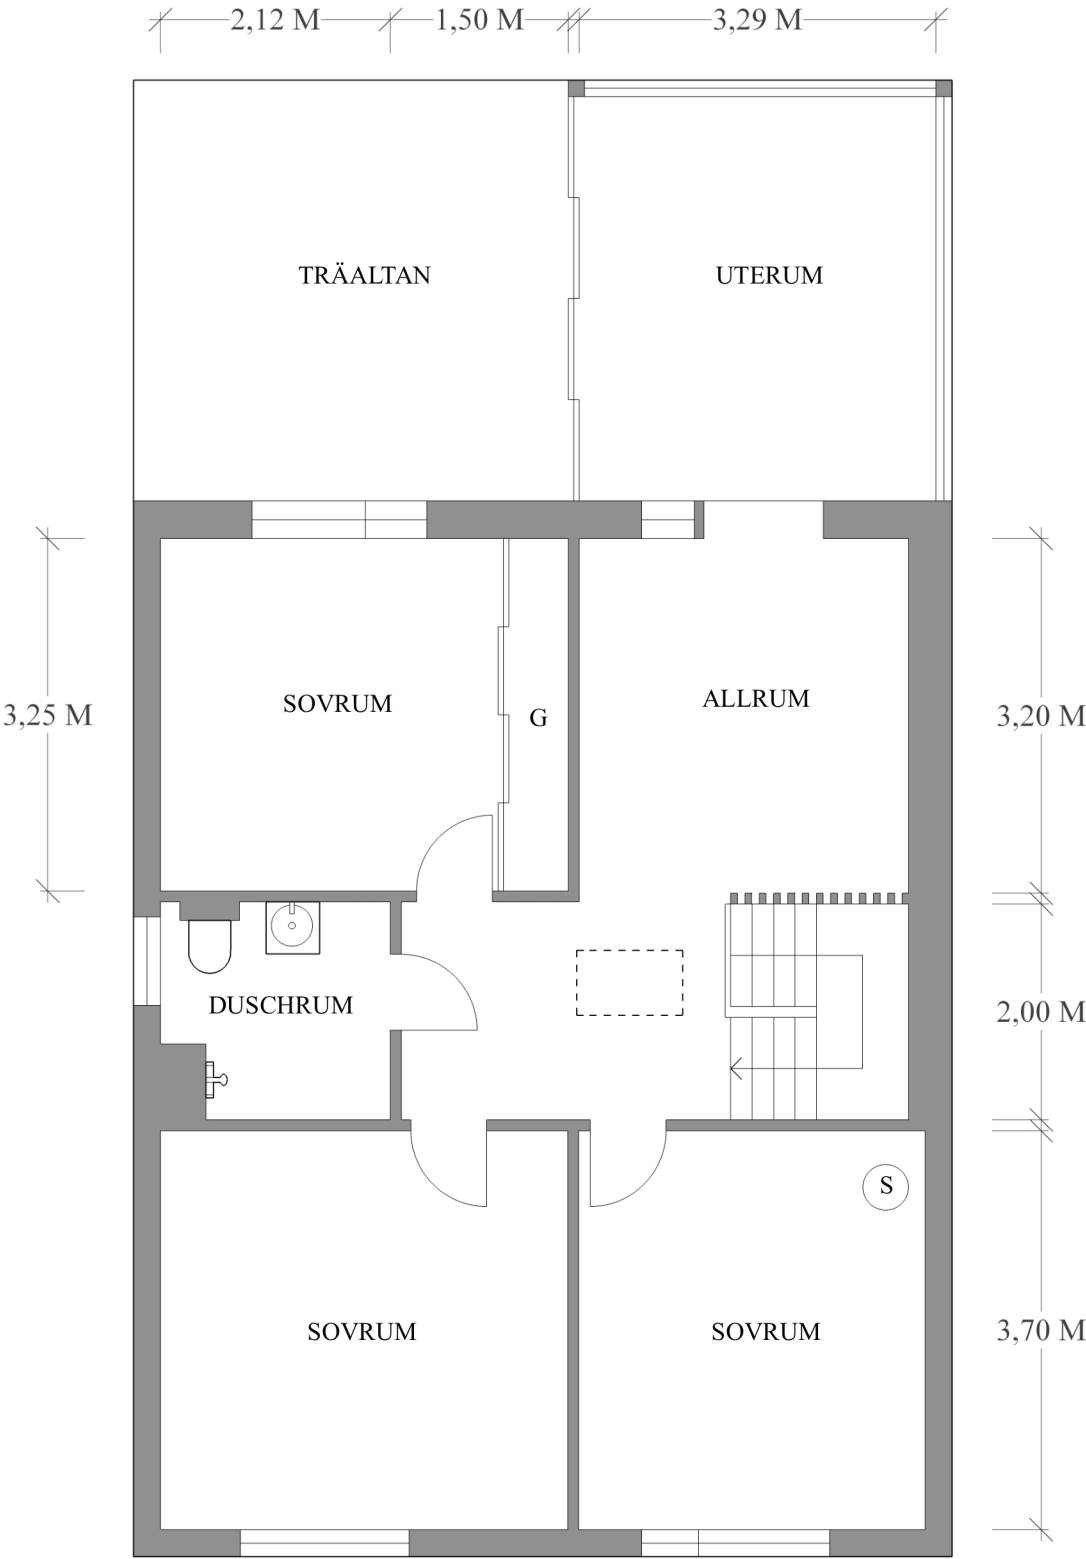

VISS AVVIKELSE KAN FÖREKOMMA.