


SLÄTTÅSVÄGEN 6

ENTRÉPLAN

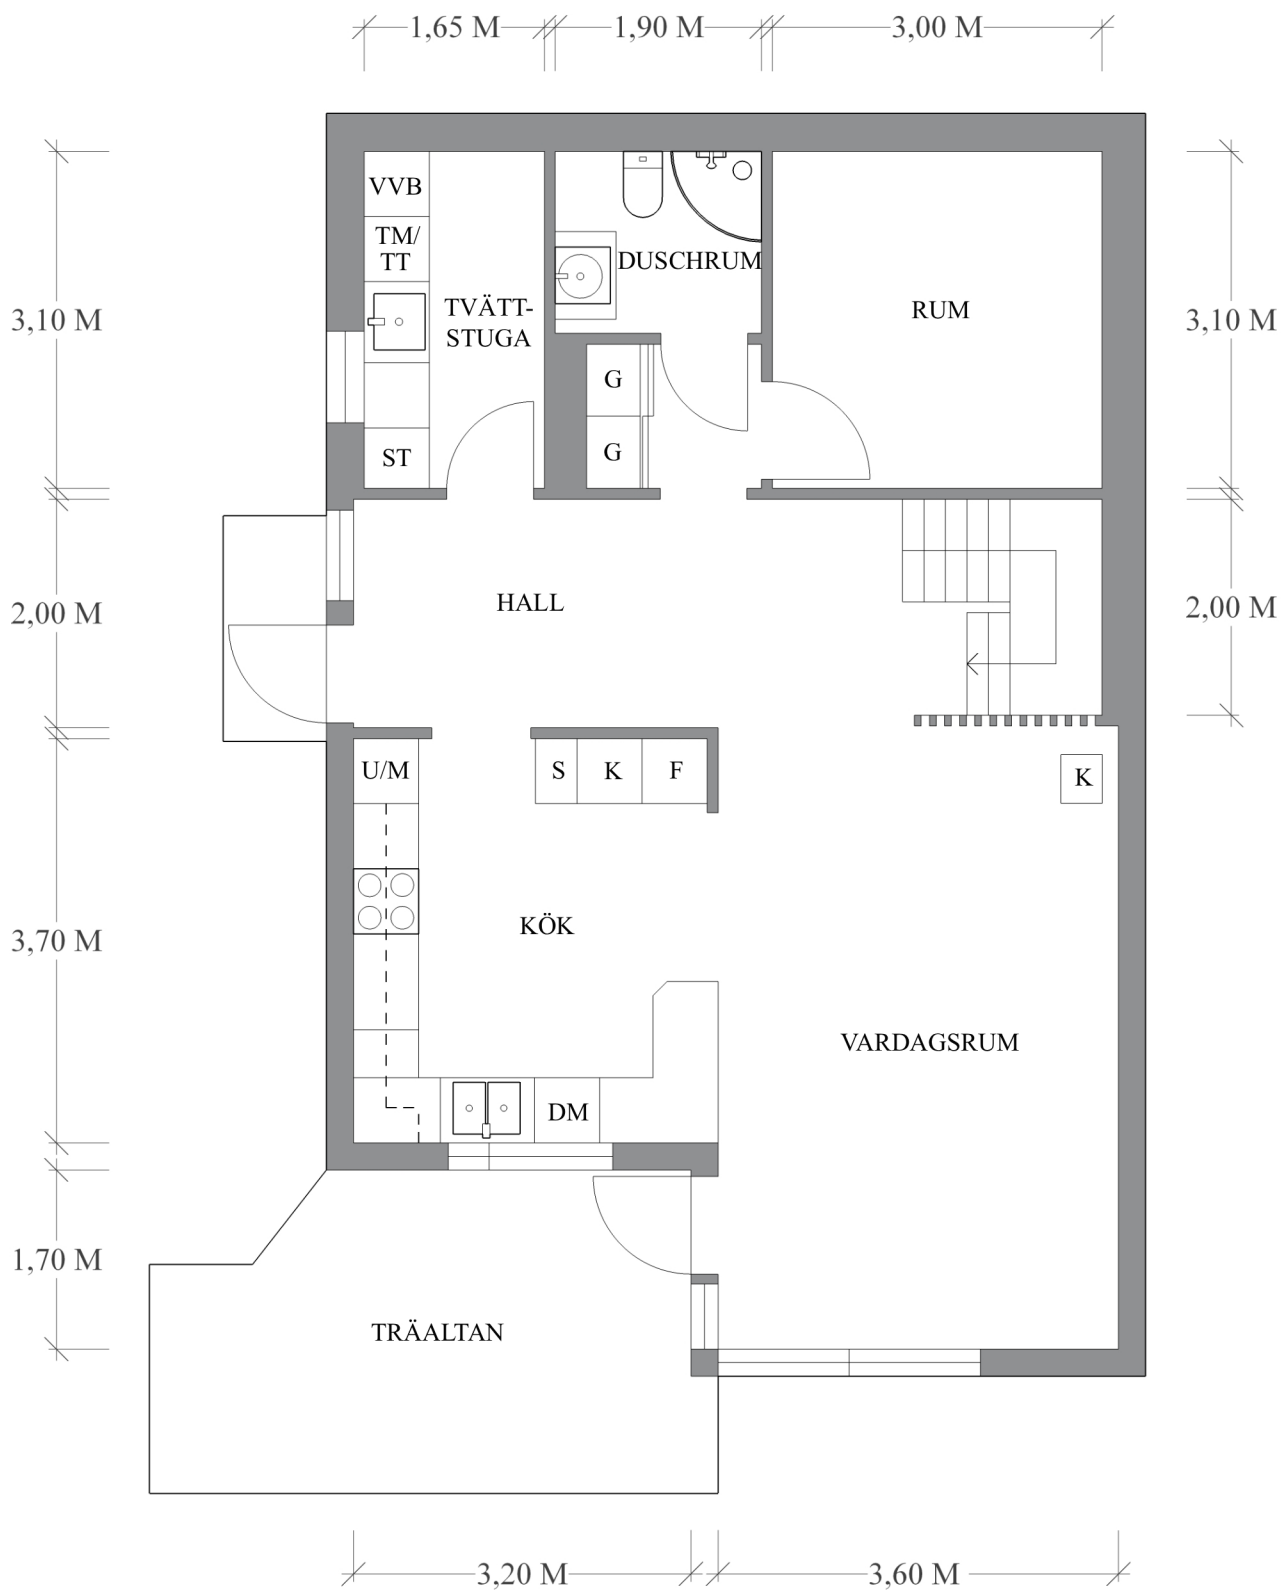

VISS AVVIKELSE KAN FÖREKOMMA.