

Ärende	Avstyckning från Lofsdalen 5:7		
Ärendenummer	Kommun	Aktbeteckning	Infört i fastighetsregistret
Z05423	Härjedalen	2361-12/96	2013-06-28
	Län		
	Jämtland		

Handlingar i akten

Handling	Aktbilaga
Förrättningskarta A4S	KA1
Beskrivning	BE1
Protokoll	PR1
Ansökan	A1
Köpekontrakt	FÅ1
Köpekontrakt	FÅ2
Dagboksblad	DA1


Beslut att följande handlingar gallras

Bekräftelse ansökan	
Underrättelse om avslutad förrättning	

Denna handling har undertecknats elektroniskt av

Bengt Olsson



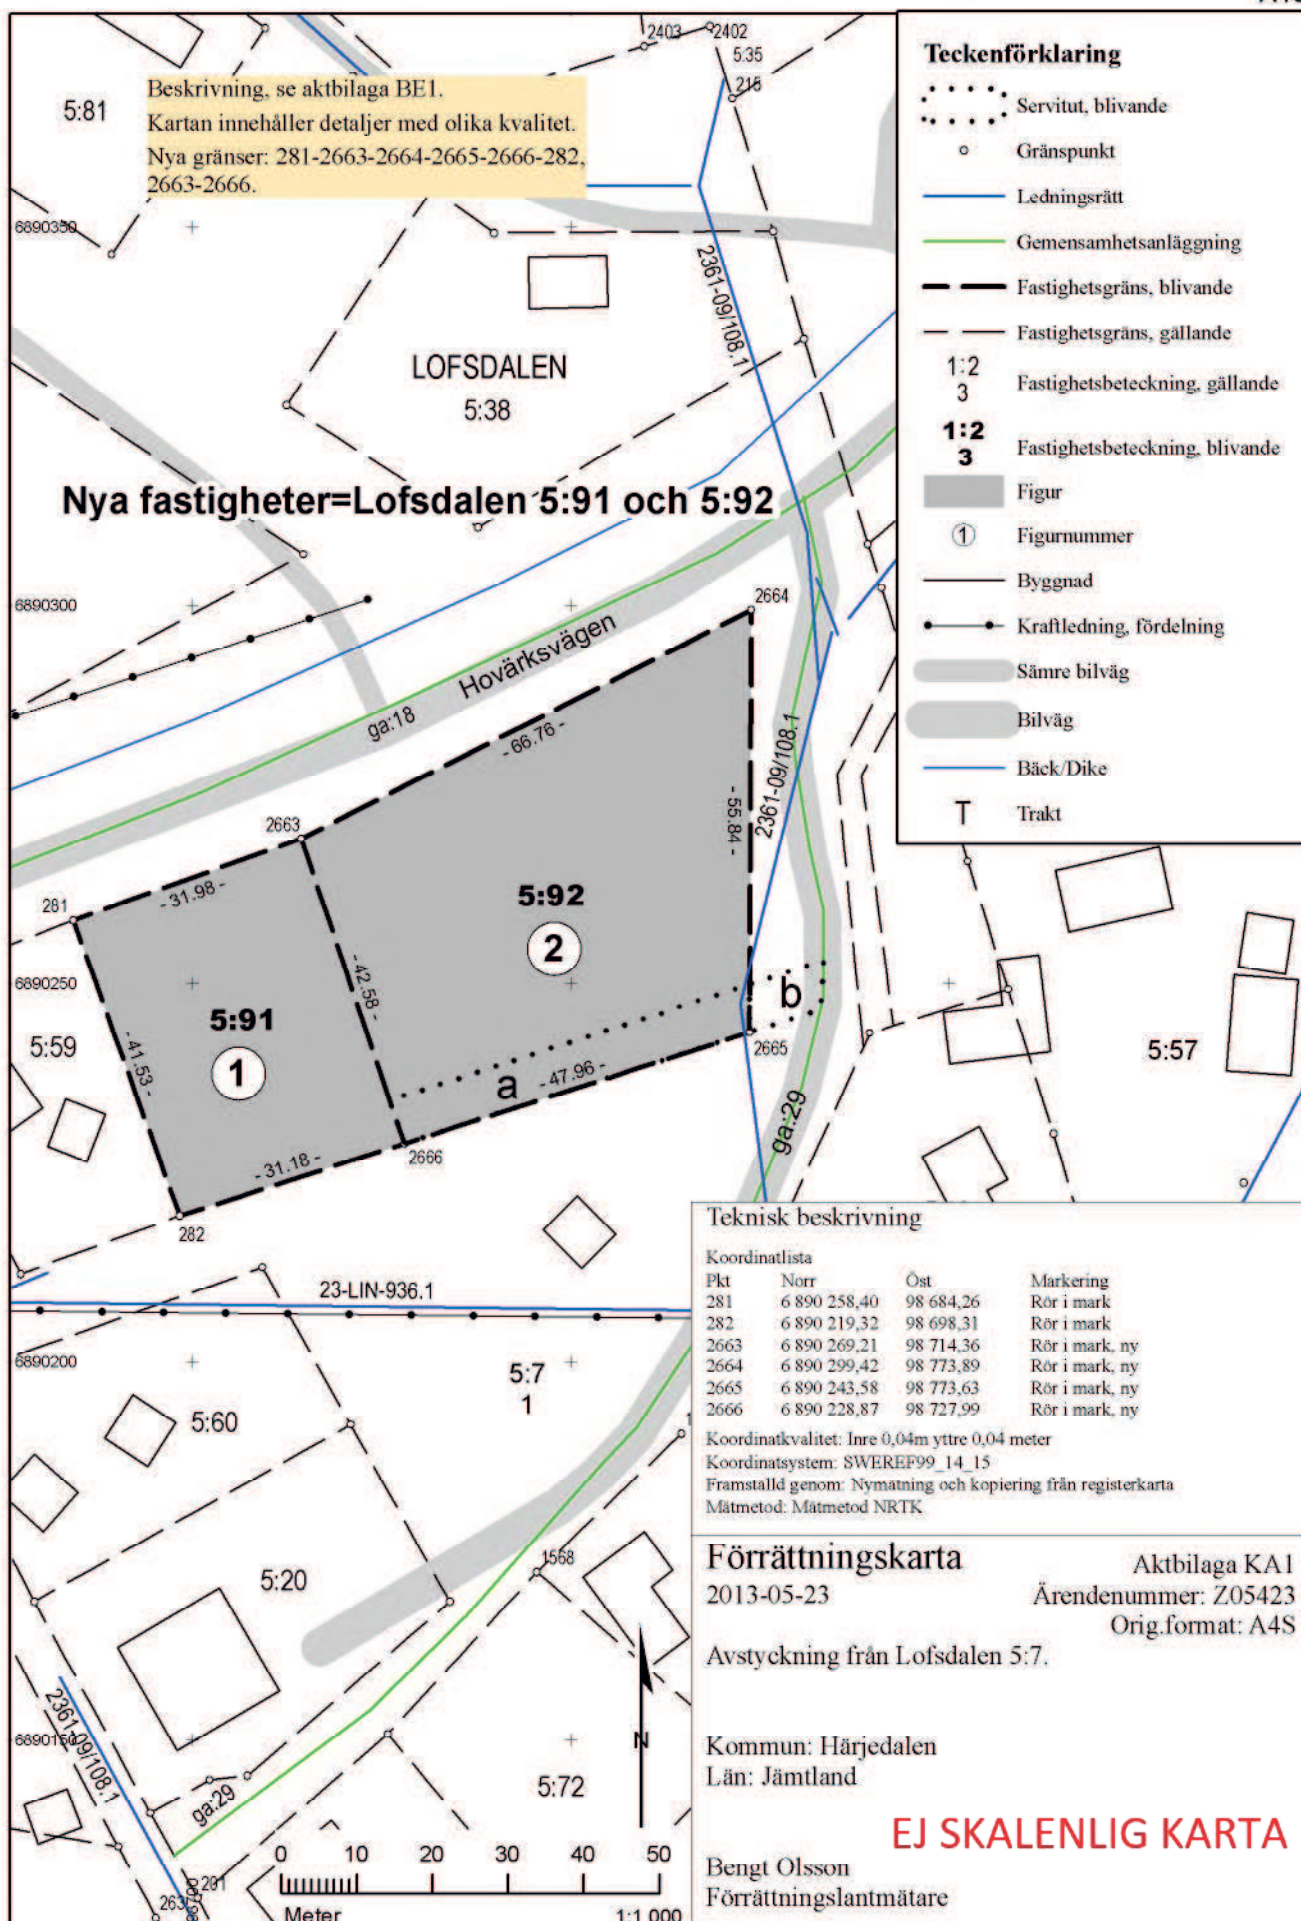

Beskrivning

2013-05-23

Ärendenummer
Z05423Förrättningslantmätare
Bengt Olsson

Ärende Avstyckning från Lofsdalen 5:7.

Kommun: Härjedalen

Län: Jämtland

Åtgärdsordning i
förrättningen

- Avstyckning
- Anslutning enligt 42a § anläggningslagen

Beteckning för nybildad fastighet är preliminär och gäller först sedan förrättningen registrerats i fastighetsregistret.

LOFSDALEN 5:7

Nina Wenker, andel 1/2, lagfaren ägare
Emil Backman, andel 1/2, lagfaren ägare

Avstyckning

Avstår till Lofsdalen 5:91

fig 1

1328 m²

Avstår till Lofsdalen 5:92

fig 2

2679 m²

Areal enligt fastighetsregistret efter förrättningen

298099 m²**Verkan på ledningsrätt: 2361-09/108.1**

Ändamål: Vatten och avlopp

Till förmån för: HÄRJEDALENS KOMMUN

Belastar: Lofsdalen 5:7, Lofsdalen 5:92

Nytt servitut: 2361-12/96.2

Ändamål: Väg

Rätt att använda ett 6 meter brett område b för utfart.

Till förmån för: Lofsdalen 5:91, Lofsdalen 5:92

Belastar: Lofsdalen 5:7

LOFSDALEN 5:91, ny fastighet

Odd Mörk, ägare enligt köp

Avstyckning

Erhåller från Lofsdalen 5:7

fig 1

1328 m²

Areal enligt fastighetsregistret efter förrättningen

1328 m²

Nytt servitut: 2361-12/96.1

Ändamål: Väg

Rätt att använda ett 6 meter brett område a för utfart.

Till förmån för: Lofsdalen 5:91

Belastar: Lofsdalen 5:92

Nytt servitut: 2361-12/96.2

Ändamål: Väg

Rätt att använda ett 6 meter brett område b för utfart.

Till förmån för: Lofsdalen 5:91, Lofsdalen 5:92

Belastar: Lofsdalen 5:7

Anslutning enligt
42a § AL

Andel i gemensamhetsanläggning

Erhåller andelstal i Lofsdalen ga:29

0,5

Andelstal i Lofsdalen ga:29 efter förrättningen

0,5

Fastigheten inträder i gemensamhetsanläggningen

Förvaltare: Centrumvägarna i lofsdalens samfällighetsförening

Erhåller andelstal i Lofsdalen ga:18

1

Andelstal i Lofsdalen ga:18 efter förrättningen

1

Fastigheten inträder i gemensamhetsanläggningen

Förvaltare: Hovärksvägens samfällighetsförening

LOFSDALEN 5:92, ny fastighet

Odd Mörk, ägare enligt köp

Avstyckning

Erhåller från Lofsdalen 5:7

fig 2

2679 m²

Areal enligt fastighetsregistret efter förrättningen

2679 m²

Nytt servitut: 2361-12/96.1

Ändamål: Väg

Rätt att använda ett 6 meter brett område a för utfart.

Till förmån för: Lofsdalen 5:91

Belastar: Lofsdalen 5:92

Verkan på ledningsrätt: 2361-09/108.1

Ändamål: Vatten och avlopp

Till förmån för: HÄRJEDALENS KOMMUN
Belastar: Lofsdalen 5:7, Lofsdalen 5:92

Nytt servitut: 2361-12/96.2

Ändamål: Väg

Rätt att använda ett 6 meter brett område b för
utfart.

Till förmån för: Lofsdalen 5:91, Lofsdalen 5:92
Belastar: Lofsdalen 5:7

Anslutning enligt
42a § AL

Andel i gemensamhetsanläggning

Erhåller andelstal i Lofsdalen ga:29 0,5

Andelstal i Lofsdalen ga:29 efter förrättningen 0,5

Fastigheten inträder i gemensamhetsanlägg-
ningen

Förvaltare: Centrumvägarna i lofsdalens sam-
fällighetsförening

Erhåller andelstal i Lofsdalen ga:18 1

Andelstal i Lofsdalen ga:18 efter förrättningen 1

Fastigheten inträder i gemensamhetsanlägg-
ningen

Förvaltare: Hovärksvägens samfällighetsför-
ening

Denna handling har undertecknats elektroniskt av

Bengt Olsson



Protokoll

2013-05-23

Ärendenummer
Z05423Förrättningslantmätare
Bengt Olsson

Ärende Avstyckning från Lofsdalen 5:7.

Kommun: Härjedalen

Län: Jämtland

Handläggning Utan sammanträde.

Sökande och sakägare

Fastigheter, andel, ägande	Ägare/Förvaltare	Anmärkning
Lofsdalen 5:7, andel 1/2, lagfaren ägare	Emil Backman	Sökande
Lofsdalen ga:29	Centrumvägarna i Lofsdalens Samfällighetsförening	Ordförande, Lennart Jonasson
Lofsdalen ga:18	Hovärksvägens Samfällighetsförening	Ordförande, Allan Lundström
Blivande Lofsdalen 5:91, ägare enligt köp Blivande Lofsdalen 5:92, ägare enligt köp	Odd Mörk	Sökande
Lofsdalen 5:7, andel 1/2, lagfaren ägare	Nina Wenker	Sökande

Yrkande Se ansökan aktbilaga A1. Köpekontrakt, aktbilagor FÅ1-FÅ2.

Redogörelse Genom avstyckning från jord- och skogsbruksfastigheten Lofsdalen 5:7 bildas två nya fastigheter för bostadsändamål. Styckningslotterna är obebyggda. Stamfastigheten Lofsdalen 5:7 blir efter förrättningen fortsatt lämpad för sitt ändamål.

Fastighetsbildningen överensstämmer med detaljplan, 2361-P06/18, antagen 2006-04-18.

Servitut som avser rätt till utfart bildas till förmån för styckningslotterna.

Vatten- och avloppsfrågan löses genom anslutning av styckningslotterna till det kommunala vatten- och avloppsnätet i kommunens för-

bindelsepunkt.

Styckningslotterna ansluts till gemensamhetsanläggningarna Lofsdalen ga:18 och ga:29.

Företrädare för Hovärksvägens samfällighetsförening, ordförande Allan Lundström, har meddelat att samfällighetsföreningen inte har något att erinra mot anslutningen eller det beräknade andelstalet men att föreningen yrkar på en ersättning om 2500 kronor per inträdande fastighet, se anteckning i aktbilaga DA1.

Företrädare för Centrumvägarna i Lofsdalens samfällighetsförening, ordförande Lennart Jonasson, har meddelat att samfällighetsföreningen inte har något att erinra mot anslutningen eller det beräknade andelstalet samt att föreningen inte yrkar på någon ersättning med anledning av anslutningen, se anteckning i aktbilaga DA1.

Till grund för avstyckningen läggs köpekontrakt, se aktbilagor FÅ1-FÅ2.

Avstyckningen är väsentligen utan betydelse för fordringshavare och övriga rättsägare.

Fastighets-
bildningsbeslut

Fastighetsbildning ska ske enligt förrättningskarta och beskrivning, se aktbilagor KA1 och BE1.

Nybildad fastighet ska inte belastas av oinskriven fordran med förmansrätt i styckningsfastigheten.

Nybildad fastighet ska inte belastas av inteckningarna i stamfastigheten.

Anslutning till befintlig gemensamhetsanläggning ska ske enligt beskrivning, se aktbilaga BE1.

Beslut fördelning av
förrättningskostnad

Hela förrättningskostnaden ska betalas av Odd Mörk.

Ersättningsbeslut

Skäl:

Företrädare för Hovärksvägens samfällighetsförening har yrkat på en ersättning om 2500 kronor per inträdande fastighet i Lofsdalen ga:18. Lantmäteriet bedömer den yrkade ersättningen för inträdet i gemensamhetsanläggningen Lofsdalen ga:18 som skälig.

Beslut:

Odd Mörk, ägare enligt köp till blivande fastigheterna Lofsdalen 5:91 och 5:92, skall betala 5000 kronor till Hovärksvägens samfällighetsförening, c/o Allan Lundström, Mässtensvägen 24, 811 71 JÄRBO.

Ersättning skall betalas senast 3 månader efter det att ersättningsbeslutet har vunnit laga kraft.

Om betalning sker därefter betalas ränta enligt 6§ räntelagen från sista betalningsdag tills betalning sker.

Aktmottagare Odd Mörk.

Avslutningsbeslut Förrättningen avslutas.

Överklagande Den som är missnöjd med Lantmäterimyndighetens beslut eller åtgärder kan överklaga dessa genom att lämna eller skicka en skrivelse till:
Lantmäterimyndigheten
Medborgarhuset
SE-842 80 Sveg

Mark- och miljödomstolen behandlar sedan överklagandet.

Skrivelsen måste ha kommit in till Lantmäterimyndigheten inom fyra veckor från avslutningsdagen, d.v.s. senast den 20 juni 2013. Kommer skrivelsen in för sent kan överklagandet inte behandlas.

Ange att ni överklagar och vilket beslut eller vilken åtgärd ni överklagar. Anteckna förrättningens ärendenummer Z05423 och redogör för vad ni anser ska ändras och varför.

Denna handling har undertecknats elektroniskt av

Bengt Olsson



Lantmäterimyndigheten
Jämtlands län

Ink. 2005-05-10

Dnr Z 05423

ANSÖKAN
om lantmateriförrättning
Datum

2005-05-10

Sänds till

Aktbilaga A7
1 (2)

- Ansökan om avstyckning av överlåtet område skall göras inom 6 månader från det att köpehandling e d undertecknades. Även förvärvaren får ansöka om avstyckning.
- Om sökanden är dödsbo bör bestyrkt kopia av bouppteckningen bifogas.
- Om ansökan görs genom ombud skall fullmakt bifogas.
- Företrädare för bolag, förening e d skall bifoga registreringsbevis eller protokollsutdrag.

Lantmäterimyndigheten
Jämtlands län
Box 29
842 21 SVEG

TEXTA GÄRNA!

Person- uppgifter	Namn (sökande)	Personnummer	
	Postutdelningsadress	Telefon, bostaden (även riktnr)	
	Postnummer och ortnamn	Telefon, arbetet (även riktnr)	
	Fastigheter eller delar av fastigheter som ägs av sökanden		
Önskad åtgärd	Namn (sökande)	Personnummer	
	Postutdelningsadress	Telefon, bostaden (även riktnr)	
	Postnummer och ortnamn	Telefon, arbetet (även riktnr)	
	Fastigheter eller delar av fastigheter som ägs av sökanden		
Området skall an- vändas till	☒ Avstyckning	☐ Fastighetsreglering	☐ Fastighetsbestämning
	☐ Sammanläggning	☐ Klyvning	☐ Anläggningsförrättning
Under- skrift	☐ Ledningsrättsförrättning	☐ Något annat, ange vad	
	Närmare beskrivning av åtgärden - Vilka fastigheter berörs? (Ange även socken och kommun)		
Avstyckning från Lofsdalen 5:7 ☒ Avstyckningen önskas befriad från inteckningar			
☐ helårsbostad ☐ fritidsbostad ☐ jord- eller skogsbruk ☐ något annat, ange vad			
Ansökan omfattar även i tillämpliga delar sid 2. Samtliga sökande skall skriva under denna ansökan. Om någon fastighet har flera delägare skall samtliga skriva under ansökan. Handläggningen underlättas om också alla andra som berörs av förrättningen skriver under. Sökande <i>Bengt Olsson</i> Sökande <i>Euro Beck</i> Sökande <i>Närvaror</i> Sökande <i>Odd Ellen</i>			

Bebyggelse, tillstånd, dispenser	☐ Området är bebyggt med	
	☐ Området är obebyggt	☐ Byggnadslov har inte sökts ☐ Byggnadslov eller dispens har sökts men ännu inte beviljats
	☐ Byggnadslov eller dispens har beviljats den	☐ Förvärvstillstånd finns
	☐ Positivt förhandsbesked om byggnadslov har erhållits den	☐ Tillstånd eller yttrande från vägförvaltningen finns
Kopia av karta och handlingar	Ett exemplar av karta och handlingar erhålls utan extra kostnad Sänds till	
	Extra kopia av karta och handlingar sänds till	Betalas av
Förrättningskostnader	För lantmäteriförrättning utgår avgift enligt särskild prislsta som finns hos fastighetsbildningsmyndigheten. Avgift utgår till viss del även om det som ansökan avser inte går att genomföra (avvisade, inställda ärenden). Är Ni överens om hur förrättningskostnaderna skall fördelas, så ange det här (En blivande köpare - kontrakt ännu inte skrivet - kan inte ta på sig att betala förrättningskostnaderna.) <i>Betalas av köparen</i>	
Andra som berörs	2)	
	Namn	Personnummer (om det är känt)
	Postutdelningsadress	Telefon bostaden (även riktnr)
	Postnummer och ortnamn	Telefon arbetet (även riktnr)
	Ägare till följande fastigheter eller delar av fastigheter	
	Namn	Personnummer (om det är känt)
	Postutdelningsadress	Telefon bostaden (även riktnr)
	Postnummer och ortnamn	Telefon arbetet (även riktnr)
Ägare till följande fastigheter eller delar av fastigheter		
Överlåtelsehandling	Finns köpehandling, skriftlig överenskommelse e d ?	
	☐ Ja, daterad den	☐ Nej
	Betalas av	
Värdeintyg	☐ Jag vill att lantmäteriet upprättar överlåtelsehandling	
	Betalas av	
Lagfart	☐ Jag vill att lantmäteriet upprättar värdeintyg	
	Betalas av	
Lagfart	☐ Jag vill att lantmäteriet ansöker om lagfart	
Övriga upplysningar		
Myndighetens anteckningar	Handläggningen av förrättningen överläts på	Övriga anteckningar



2) Ägare till fastighet som påverkas, innehavare av servitut eller nyttjanderätt som kan påverkas, person som har köpt eller skall köpa område som skall avstyckas.

- Bifoga bestyrkta kopior av de handlingar Ni här ovan kryssat för att Ni har.
- En kopia av köpehandling och köpehandlingens tekniska del bestyrkt kopia av den sänds in.

KÖPEKONTRAKT

Lofsdalens Fastighetsbyrå AB, Spruthusvägen 24, 840 85 Lofsdalen, Besöksadress: Lofsdalsvägen 57, Tel: 0680-41032, Telefon 2: 070-2113518, Fax: 0680-41032

1 (3)

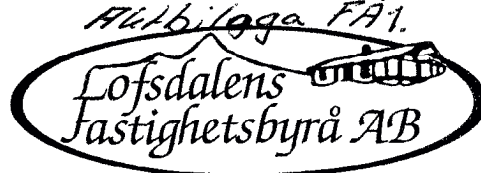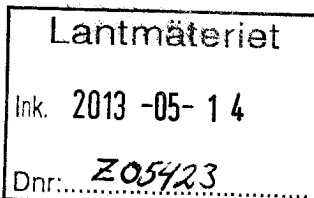

Säljare:

Sven Emil Backman
Lofsdalsvägen 41
840 85 Lofsdalen
med en 1/1-del

530110-8253

Tel B:
Tel A:

Köpare:

överlåter - genom försäljning - härmed till

Odd Mörk
Frenningsvei 35
0588 Oslo
med en 1/1-del

050851-32905

Tel B:
Tel A:

Fastighet:

Fastigheten Härjedaen, Del av Lofsdalen 5:7, Adress Hovärksvägen, Lofsdalen
om c:a 1200 kvm, markerad å bif. karta.

i fortsättningen kallad fastigheten

Köpeskilling:

för en överenskommen köpeskilling av kronor:

*****Femtiotusen*****

(50 000) och på följande villkor i övrigt:

§ 1

Tillträdesdag:

Köparen skall tillträda fastigheten 2005-01-03, eller den tidigare/senare dag som motsvaras av: inom tio dagar efter det att fastigheten avstyckats, fastighetsbildats med lagakraftvunnet beslut, samt inskrivits vid berörd Tingsrätt med ny registerbeteckning, eller den tidigare dag som skriftligen överenskommes mellan parterna, (kopia härom skall tillställas Lofsdalens Fastighetsbyrå AB) sedan köpeskillingen till fullo erlagts på sätt som i § 2 anges.

§ 2

Betalningsvillkor:

Köpeskillingen skall av köparen erläggas på följande sätt:

a. Resterande kontant å tillträdesdagen kr 50 000
(i samband härmed skall likvidavräkning upprättas)

SUMMA KÖPESKILLING

kr 50 000

§ 3

Villkor om lån:

Köparens upptagande av nya lån på tillträdesdagen utgör EJ villkor för detta köp.

§ 4

Deposition av handpenning:

Parterna har särskilt överenskommit att handpenning ej skall erläggas för detta köp. Med bindande verkan friskriver parterna handläggande fastighetsmäklare från allt ansvar för denna del av köpeskillingen.

Fastighetsmäklaren står under kontroll av Fastighetsmarknadens Reklamationsnämnd och är försäkrad mot endera parternas förmögenhetsförlust intill ett försäkringsbelopp av 2 000 000 kr.

§ 5

Belastningar m.m:

Säljaren garanterar att fastigheten på tillträdesdagen inte besväras av servitut och nyttjanderätter utöver vad som följer från stamfastigheten i samband med fastighetsbildningen. Se kompletterande uppgifter om stamfastigheten i bilagda Lantmäteriverket Fastighetsinfo.

Senast tillträdesdagen ska säljaren ha ombesörjt och bekostat att de pantbrev som i dag belastar stamfastigheten, har dödats/relaxerats för att härefter endast gälla i stamfastigheten. Säljaren beordrar Lantmäterimyndigheten att den avstyckade fastigheten ska vara fri från penninginteckningar efter genomförd fastighetsbildning.

- § 6
Lagfarts-
kostnader mm:** Alla med köpet förenade lagfarts-, inteckningskostnader etc betalas av köparen ensam. Handlägningsarvode till Lofsdalens Fastighetsbyrå AB betalas av säljaren enligt separat överenskommelse, även i det fall föreliggande köp transporteras på annan köpare, alternativt förköps.
- Överenskommet handlägningsarvode förfaller till betalning vid anfordran så snart bindande köpekontrakt är påtecknat av parterna.
- § 7
Kontraktsbrott:** Skulle köparen ej rätteligen fullgöra sina åtaganden enligt detta köpekontrakt, såvida ej köparens försummelse är oväsentlig, äger säljaren rätt att häva köpet. Härvid skall köparen ersätta säljaren dennes skada. Vid sådan hävning av köpet, skall fullt handlägningsarvode erläggas enligt § 6 - även vid hävning som ej grundar sig på köparens hävningsrätt enligt villkor i föreliggande kontrakt.
- Om säljarens skada överstiger den erlagda handpenningen enligt § 2, är köparen skyldig att omedelbart vid anfordran erlagga mellanskillnaden till säljaren.
Motsvarande äger köparen rätt till hävning och skadestånd enligt ovan, i det fall säljaren ej rätteligen fullgör sina åtaganden enligt detta köpekontrakt.
- Rätt till samma skadestånd tillkommer säljaren, därest köpet blir ogiltigt på den grund att köparen försummat ansöka om tillstånd till förvärvet eller erforderlig fastighetsbildning.
- § 8
Fastighets-
beskrivning/
skick:** Fastigheten utgöres av ca 1200 m² tomt.
Kostnad för Va-, EI-anlutning etc betalas av köparen ensam.
- § 9
Köpebrev m.m.:** Sedan köpeskillingen erlagts enligt de i § 2 angivna villkoren, överlämnar säljaren till köparen kvitterat köpebrev avsående fastigheten och övriga för lagfarts vinnande erforderliga handlingar.
- Äganderätten till fastigheten övergår till köparen först sedan kvitterat köpebrev överlämnats.
- § 10
Övriga villkor:** Parterna skall omgående, sedan detta köpekontrakt undertecknats, hos berört Lantmäteridistrikt, gemensamt ansöka om avstyckning gällande fastigheten. Kostnad för avstyckning och fastighetsbildning betalas av köparen ensam.
Köparen svarar ensam för vidare aktiviteter kring tilltänkt byggnation å fastigheten såsom bygglov etc. Sådana aktiviteter utgör ej villkor för föreliggande köp.
- Bilagor:** Följande bilagor tillhör köpekontraktet:
- Parterna har, genom sina signaturer på tillhörande bilagor, tagit del av och godkänt innehållet.



Undertecknande: Av detta köpekontrakt har tre likalydande exemplar upprättats, varav säljare och köpare tagit var sitt samt ett utgör Lofsdalens Fastighetsbyrå AB:s arkivexemplar.

Lofsdalen

Lofsdalen

Säljare


Köpare

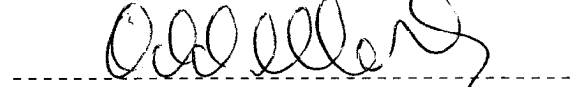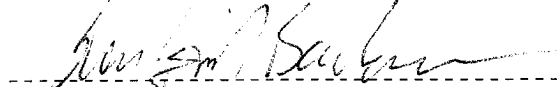

Sven Emil Backman

Odd Mörk



Godkännes: (make/maka/sambo)

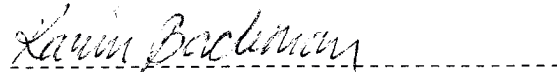


Karin Backman

Ovanstående säljares äkta makars - namnteckningar bevittnas

Ovanstående köpares namnteckning bevittnas

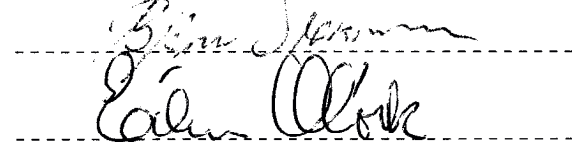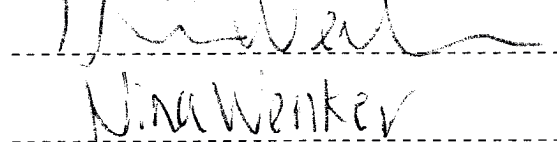

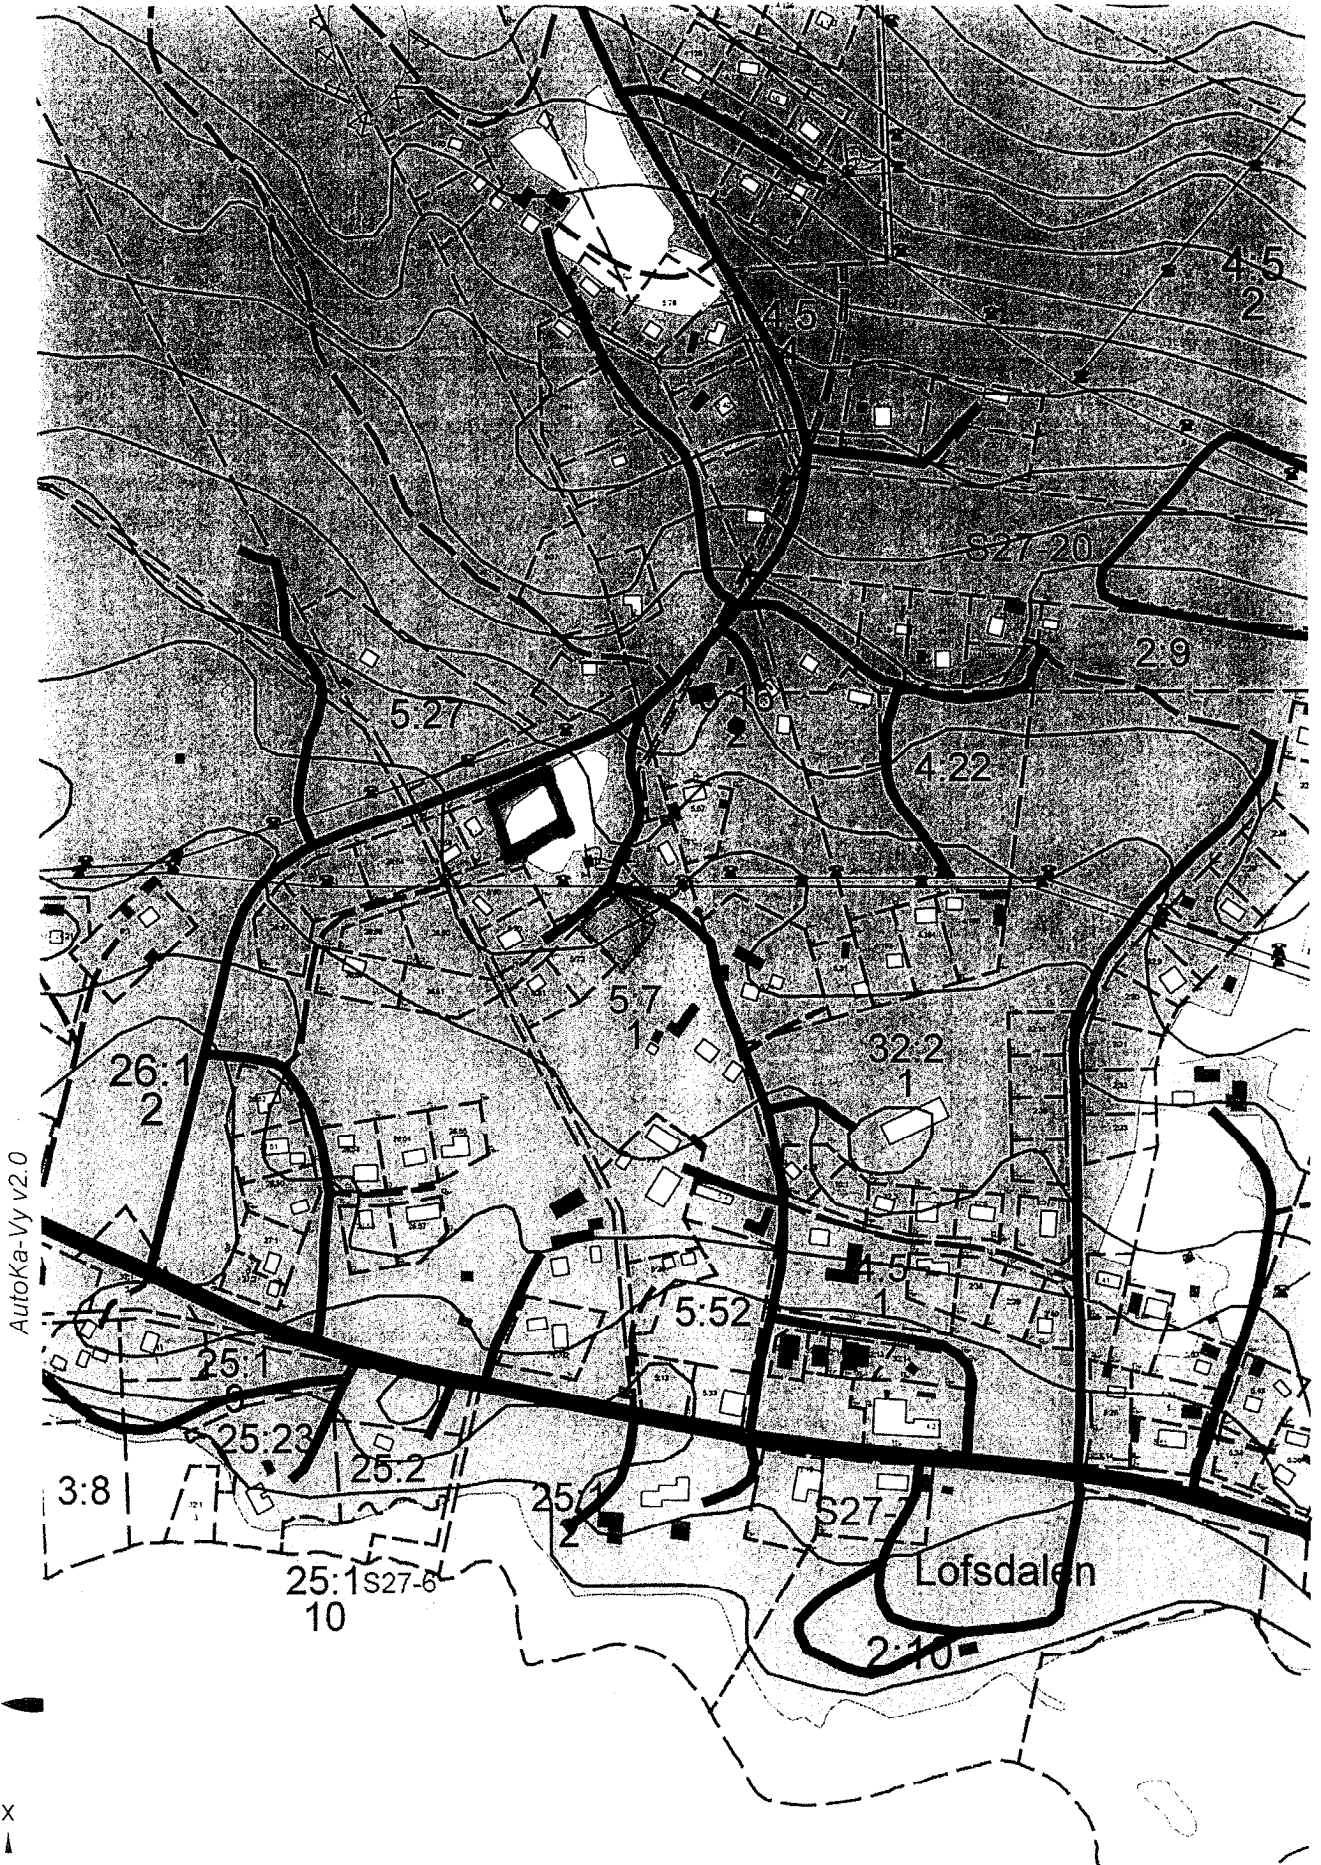

AutoKa-Vy v2.0



x
↑

— y

50 0 50 100 150 200 250 m

x = 6891128
y = 1367230

Datum: 2002-04-09

Skala 1:5000

Bengt Olsson
MDG LADK

Karl-Åke Backman
Rön En Å Backman

KÖPEKONTRAKT del av Lofsdalen 5:7

Mellan Sven-Emil Backman 5301110-8253, Lofsdalsvägen 41, 840 85 Lofsdalen, nedan kallas "säljaren" och Odd Mörk 05085132905, Frenningsvei 35, 0588 Oslo, Norge, nedan kallas "köparen", har denna dag träffat följande avtal.

1. Fastighet
Säljaren överlåter och säljer härmed till köparna markerad dal av Lofsdalen 5:7 enligt bifogad karta, för en överenskommen köpeskilling av femtiotusen (50 000) kronor enligt nedan villkor.
2. Tillträde
Tillträde till fastigheten när planändring har skett.
3. Köpeskilling
Köpeskilling betalas när planändring är klar.
4. Avstyckning, anslutningsavgift och stämpelskatt
Avstyckningskostnad, anslutningsavgift, stämpelskatt och lagfart betalas av köparen.
5. Äganderättens övergång
Så snart köparna erlagt köpeskillingen övergår äganderätten på köparna. Det åligger säljaren att samtidigt upprätta och till köparna överlämna köpebrev samt de övriga handlingar säljaren innehar rörande fastigheten.

Detta avtal har upprättats i två (2) likalydande exemplar, varav parterna tagit var sitt.

Lofsdalen 2006-07-01




Sven-Emil Backman
Säljaren


Odd Mörk
Köpare


Godkännes säljarens maka:

Godkännes av nuvarande ägare:


Karin Backman

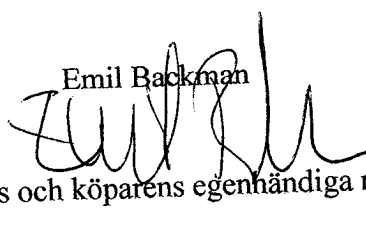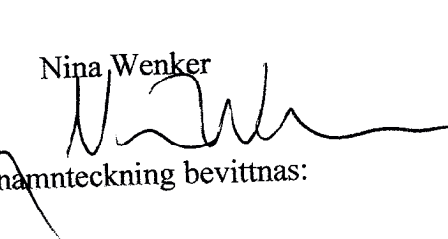 
Emil Backman Nina Wenker

Säljarens och köparens egenhändiga namnteckning bevitnas:

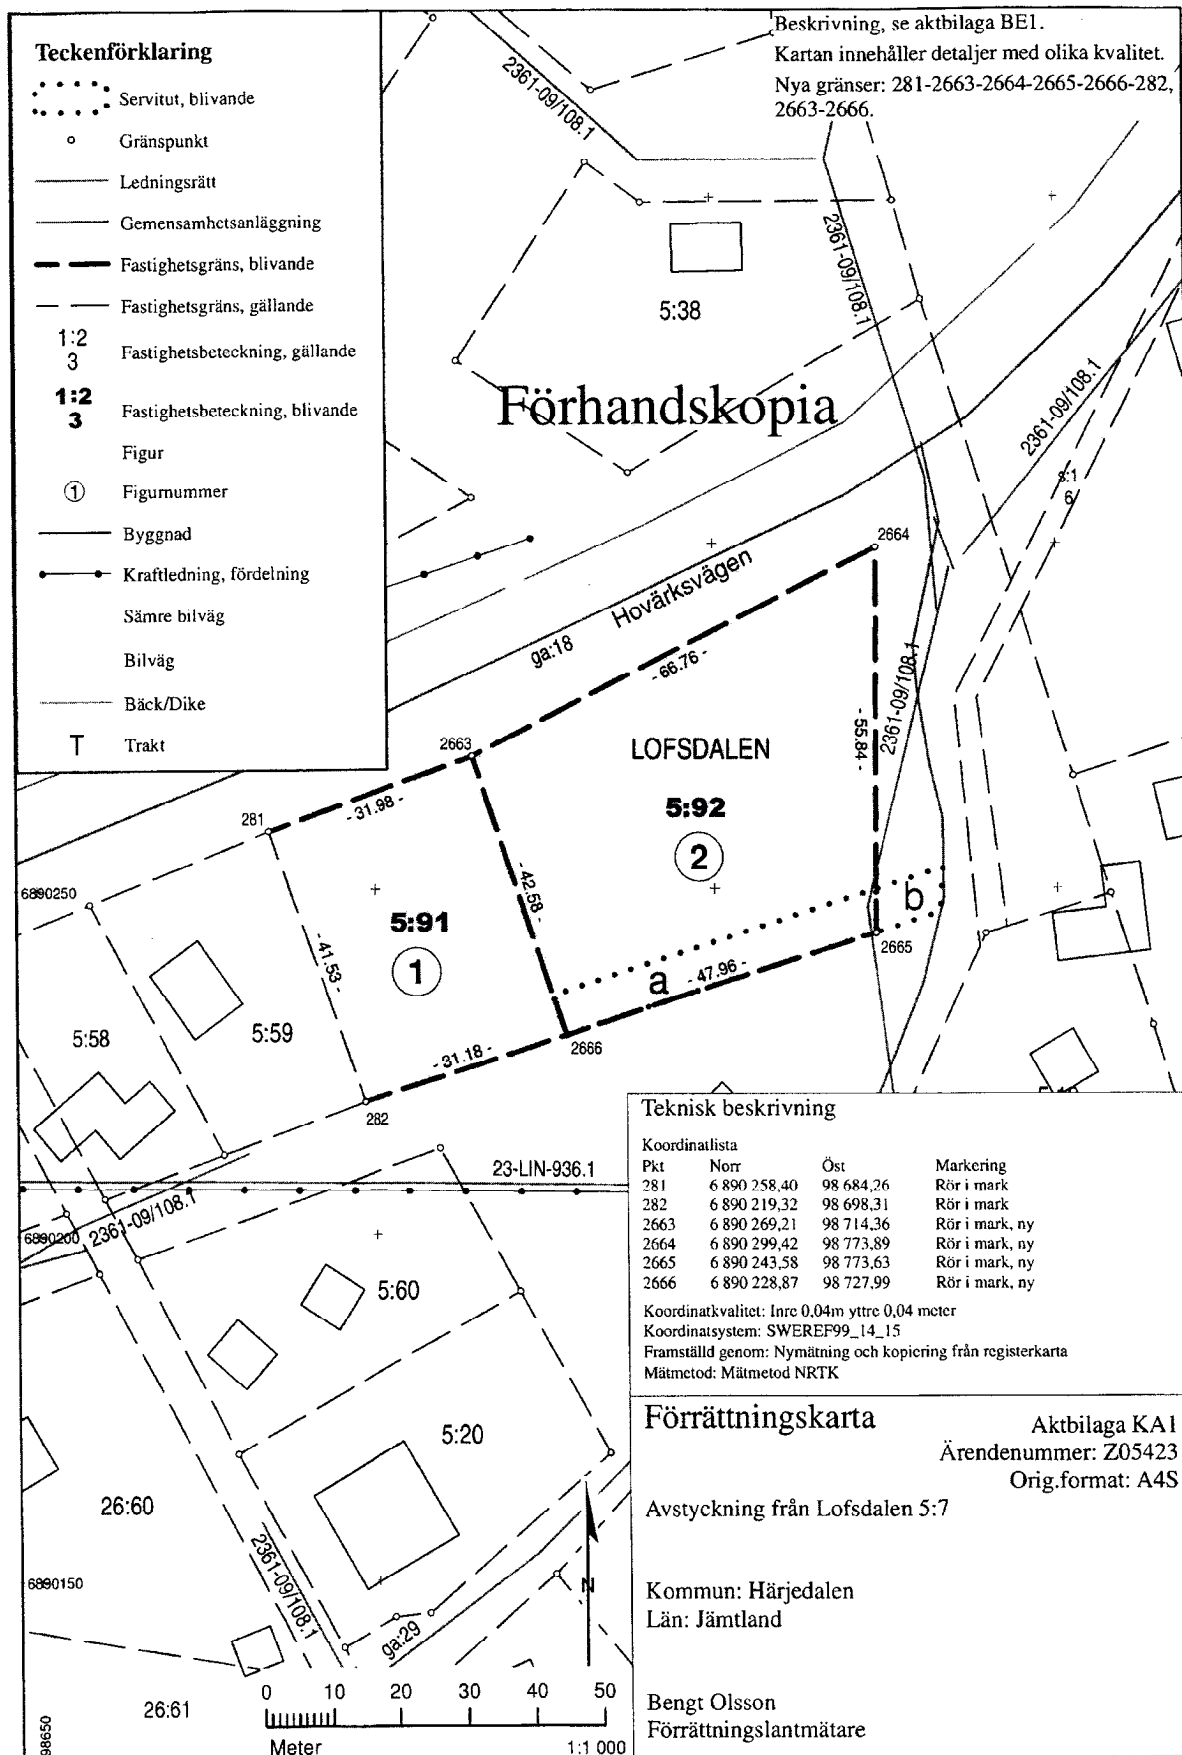

Dagboksblad

Ärendenummer
Z05423

Ärende Avstyckning från Lofsdalen 5:7

Kommun: Härjedalen

Län: Jämtland

Datum	Anteckning	Aktbilaga	Signatur
2005-05-10	Ansökan inkommen. (Infört i dagboken 2005-05-11)	A1	Lars Eriksson
2005-05-10	Köpekontrakt inkommet		Bengt Olsson
	Struken 2013-05-14: Fel. Ogiltigt kontrakt		Bengt Olsson
2005-05-11	Ärendet upplagt. Ärendansvarig Lars Eriksson		Lars Eriksson
2006-10-23	Lars Eriksson har överlåtit ärendet till Bengt Olsson (BAO)		Lars Eriksson
2012-08-27	Fätarbete. Närvarande: Odd Mörk och Emil Backman vilka ej hade någon erinran till de nya gränsernas utstakning.		Bengt Olsson
2012-08-27	Odd Mörk och Emil Backman tillstyrker muntligen vid fältarbetet att köpen är fullbordade.		Bengt Olsson
2012-09-05	Odd Mörk godtar muntligen att servitut för utfartsväg till förmån för styckningslotterna bildas enligt Lantmäteriets förslag		Bengt Olsson
2012-09-09	Emil Backman och Nina Wenker godtar muntligen att servitut för utfartsväg till förmån för styckningslotterna bildas enligt Lantmäteriets förslag		Bengt Olsson
2013-05-14	Giltiga köpekontrakt inkomna	FÅ1-FÅ2	Bengt Olsson
2013-05-22	Företrädare för Centrumvägarna i Lofsdalens Samfällighetsförening, ordförande Lennart Jonasson, meddelar att föreningen inte har något att erinra mot anslutningen till Lofsdalen ga:29 eller det beräknade andelstalet. Föreningen yrkar inte heller på någon ersättning för inträdet.		Bengt Olsson
2013-05-22	Företrädare för Hovärksvägens samfällighetsförening, ordförande Allan Lundström, har meddelat att samfällighetsföreningen inte har något att erinra mot		Bengt Olsson

Datum	Anteckning	Aktbilaga	Signatur
	anslutningen eller det beräknade andelstalet men att föreningen yrkar på en ersättning om 2500 kronor per inträdande fastighet.		
2013-05-23	Preliminära registreringen granskad och godkänd		Bengt Olsson
2013-05-23	Egenkontroller		Bengt Olsson
2013-05-23	Ärendet kvalitetsgranskat		Inger Olsson
2013-05-23	Beslut taget. (Infört i dagboken 2013-05-23).		Bengt Olsson
2013-05-23	Förrättningskarta A4S	KA1	Bengt Olsson
2013-05-23	Beskrivning	BE1	Bengt Olsson
2013-05-23	Protokoll	PR1	Bengt Olsson
2013-05-27	Underrättelse om avslutad förrättning		Bengt Olsson
2013-06-20	Klagotid slut		Bengt Olsson
2013-06-27	Beslut registrerade i fastighetsregistret.2013-06-28		Automatisk anteckning
2013-06-28	Ärende Z05423 är infört i registerkartan		Bengt Olsson
2013-06-28	Sakägarekopior		Bengt Olsson