


LEGEND

- - - - - Fastighetsgräns
- - - - - Egenskapsgräns



Högbacksvägen
 Situationskart
 1:500 @ A3

Dato : 04.09.2021
 Rev. :
 Side :

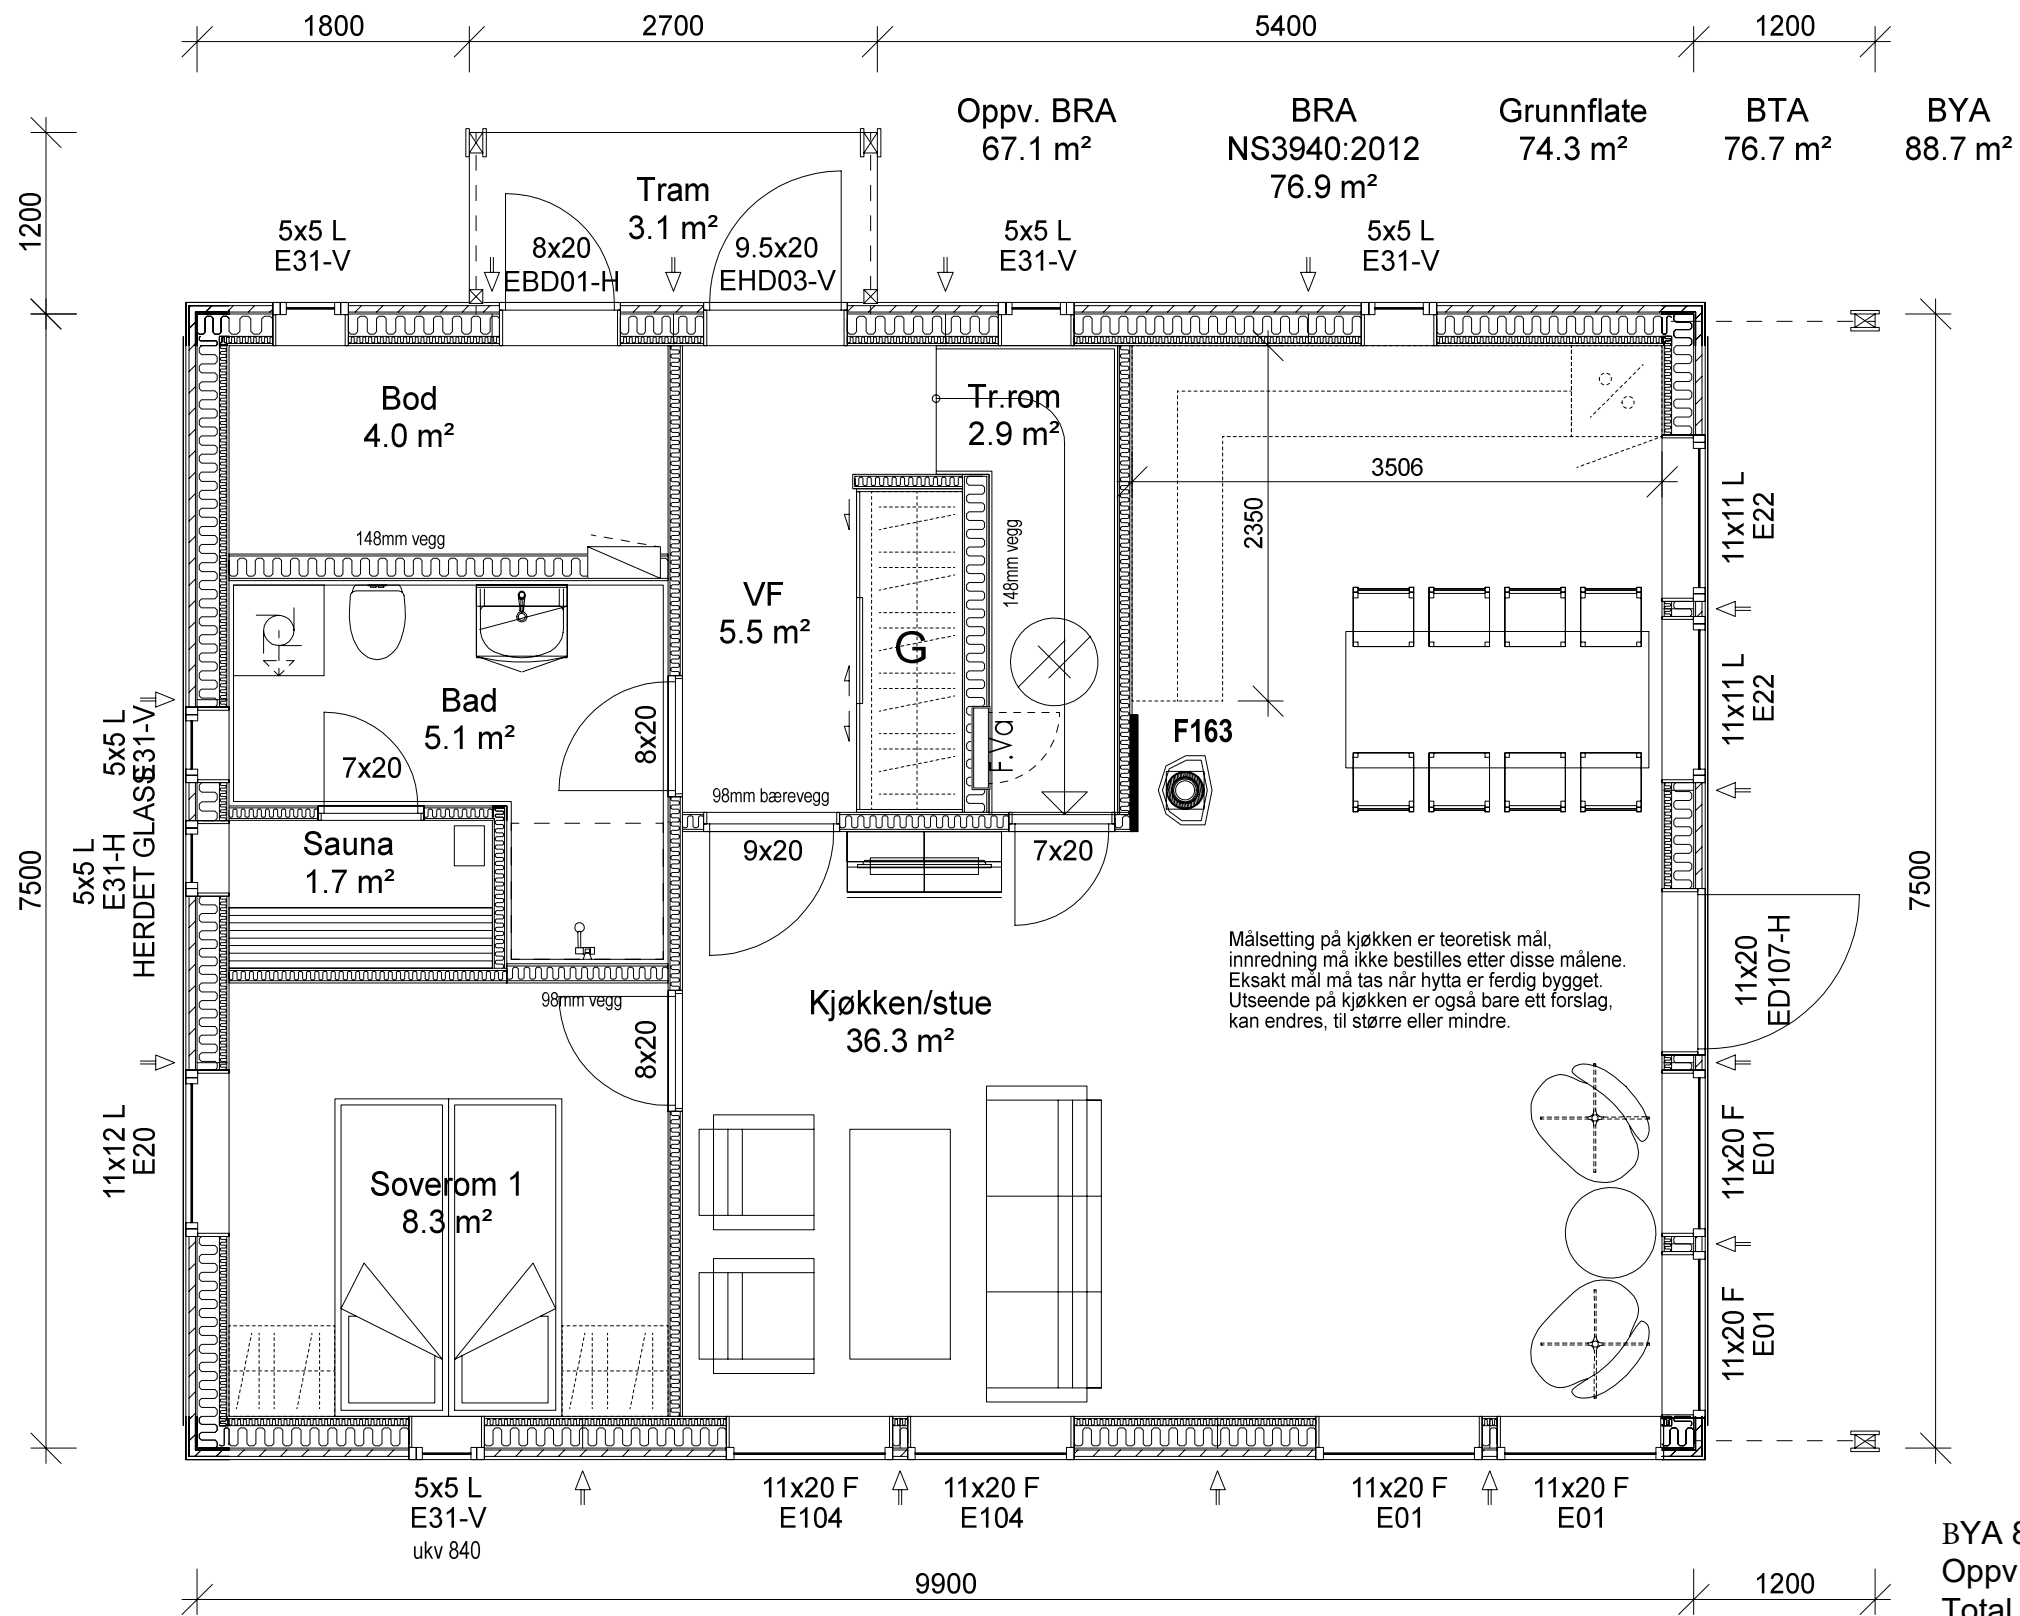

01 06.01.2021 BKW Endret modell til 6C 006 35

DATA DESIGN SYSTEM

NB! Nøyaktig plassering av pilarer og bærepunkter beregnes i hvert tilfelle, avhengig av type taktekke og lokale snølastkrav.

For å unngå feil og misforståelser må derfor byggherre sørge for at alle aktører i prosjektet har oppdaterte tegninger med siste revisjon.

© Tegningen er beskyttet i henhold til lov om opphavsrett. Kan ikke benyttes uten tillatelse fra Saltdalshytta.

SALTDALSHYTTA
DITT ANDRE HJEM
8255 RØKLAND
Tlf.: 75681600
E-post: post@saltdalshytta.no

Tiltakshaver: Lofsdalen Skidcamp AB

Utg.pkt: SMART 6C Moderne 35

Byggeplass:

Br. areal:

Dato: 06.11.2020

Kommune:

Prosjekt: 74400

Tegner: BKW

Gnr:


Bnr:

Mål: 1 : 50

Tegn.nr.: FA089

Ark: 501

PLAN 1. ETG

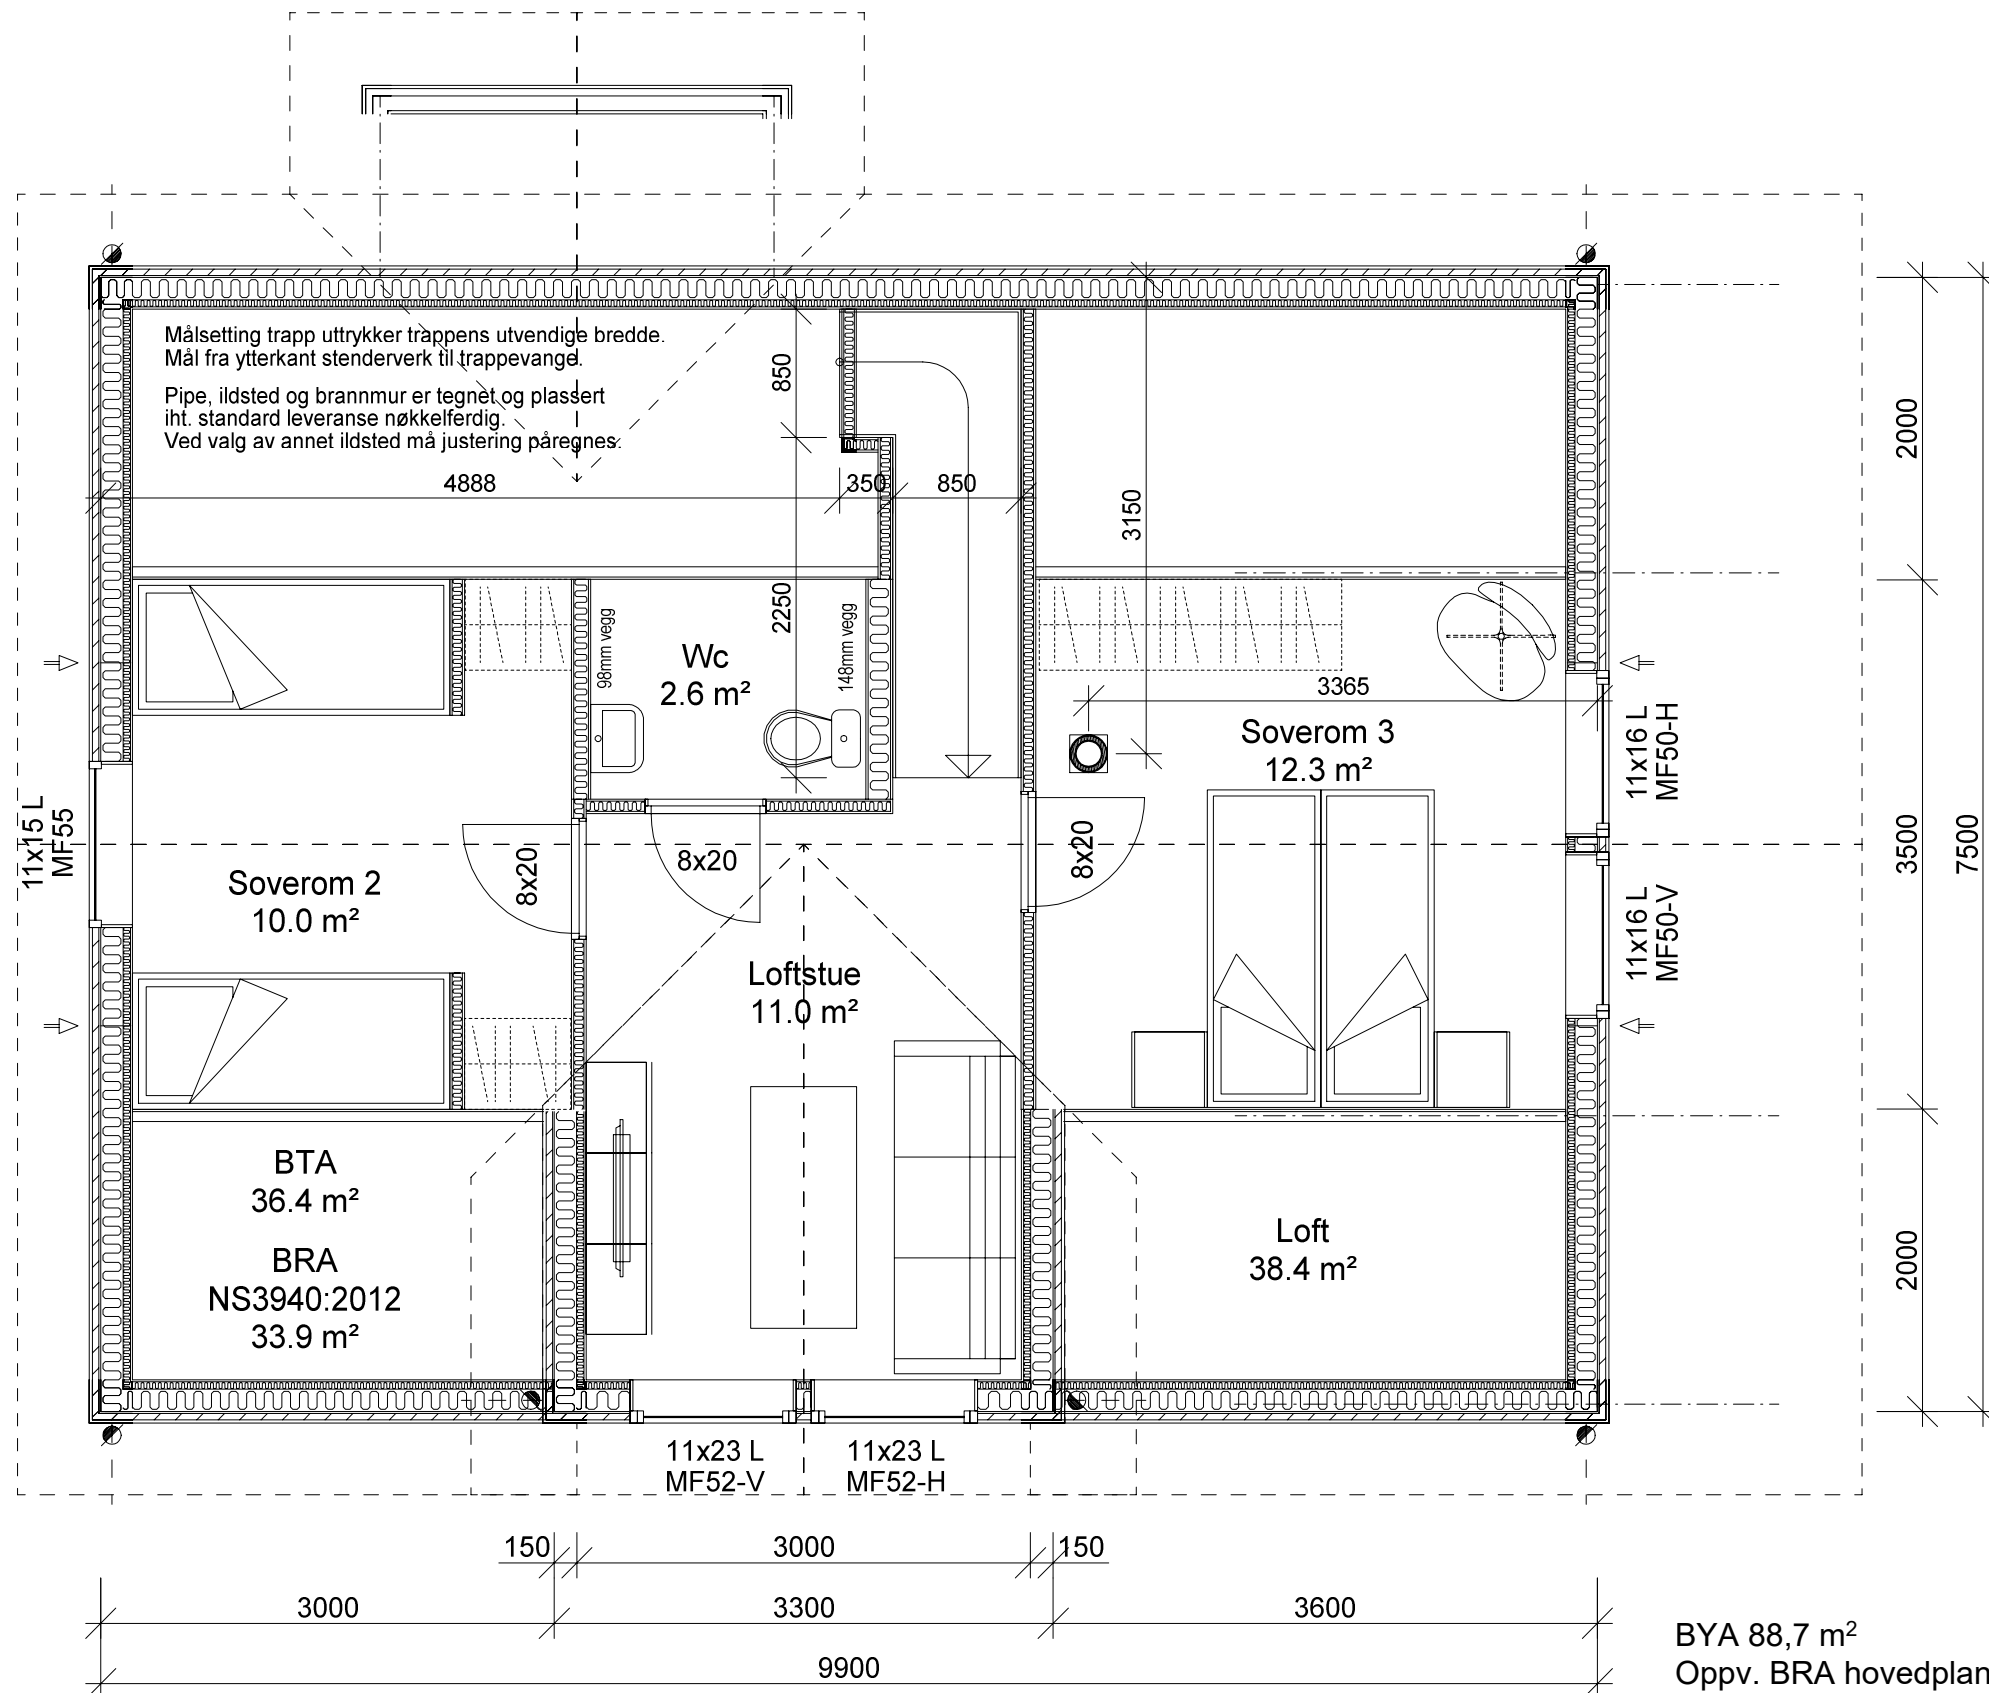

01 06.01.2021 BKW Endret modell til 6C 006 35

DATA DESIGN SYSTEM

NB! Nøyaktig plassering av pilarer og bærepunkter beregnes i hvert tilfelle, avhengig av type taktekke og lokale snølastkrav.

For å unngå feil og misforståelser må derfor byggherre sørge for at alle aktører i prosjektet har oppdaterte tegninger med siste revisjon.

© Tegningen er beskyttet i henhold til lov om opphavsrett.
Kan ikke benyttes uten tillatelse fra Saltdalshytta.

SALTDALSHYTTA
DITT ANDRE HJEM
8255 RØKLAND
Tlf.: 75681600
E-post: post@saltdalshytta.no

Tiltakshaver: Lofsdalen Skidcamp AB

Utg.pkt: SMART 6C Moderne 35

Byggeplass:

Br. areal:

Dato: 06.11.2020

Kommune:

Prosjekt: 74400

Tegner: BKW

Gnr:

Bnr:

Mål: 1 : 50





Tegn.nr.: FA089

Ark: 503

PLAN HEMSLOFT



Arkfront kles på byggeplass for helgående kledning.

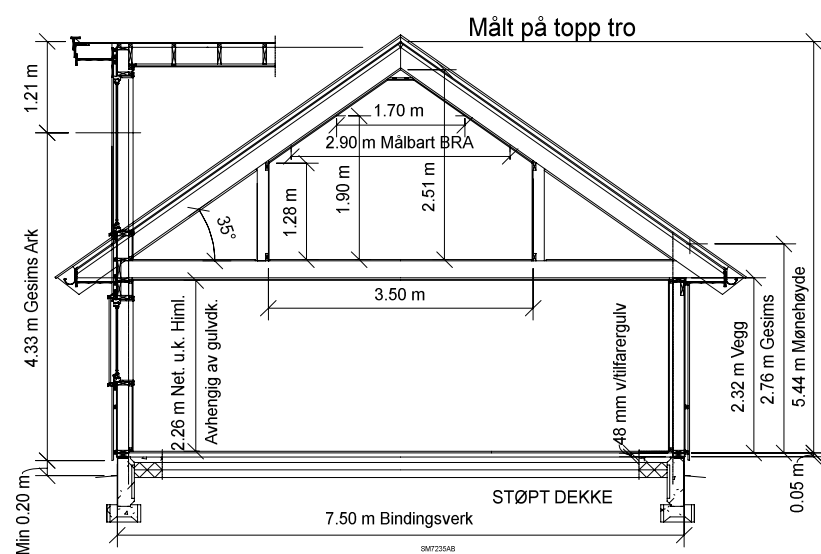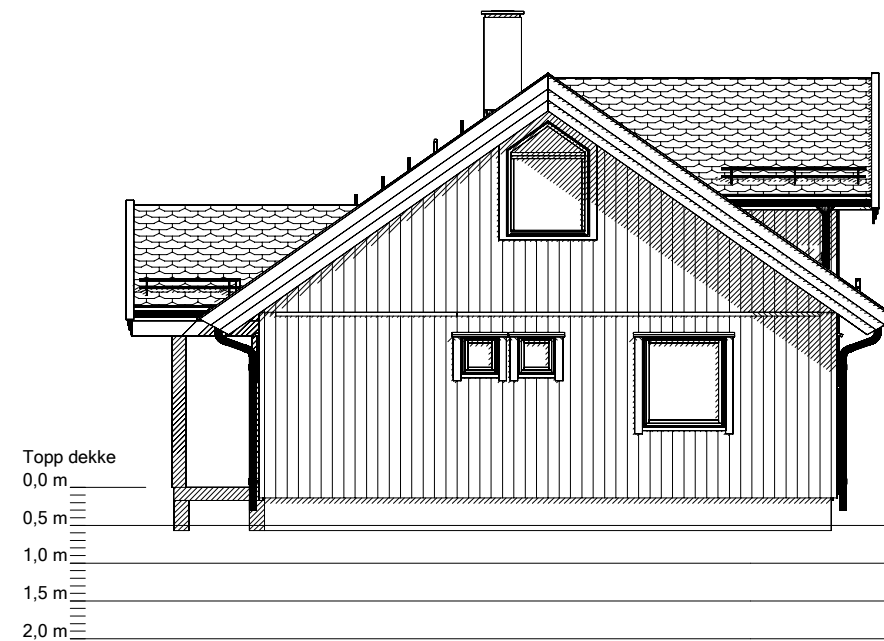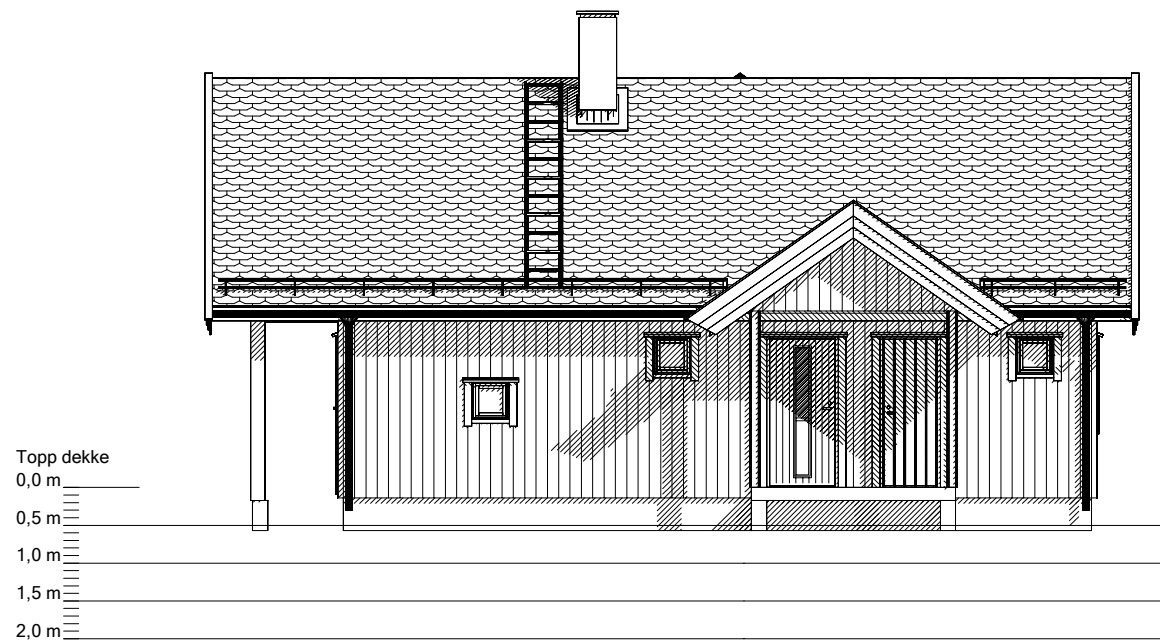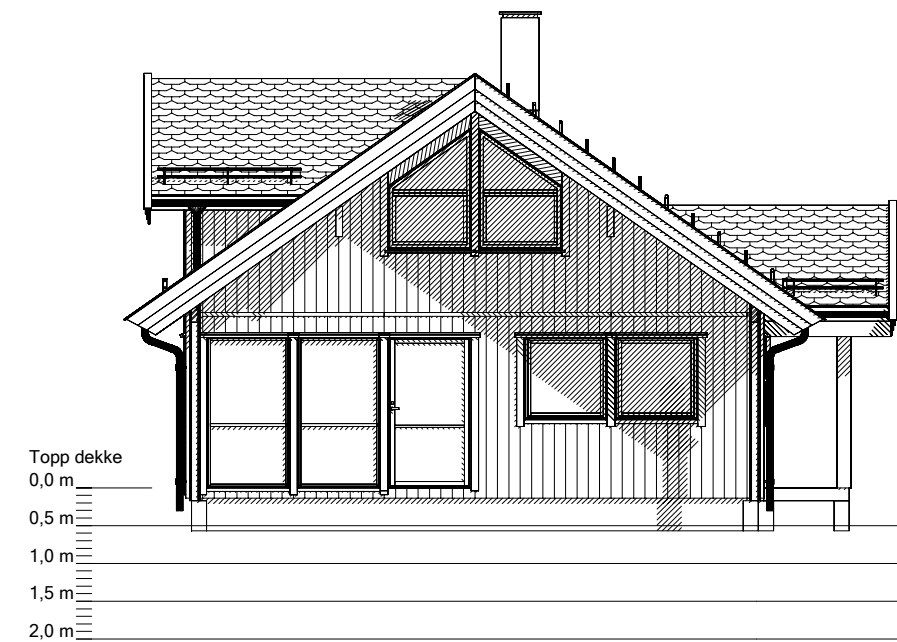

FOR INNTEGNING AV TERRENGPROFIL:
 EKSISTERENDE TERRENG = STIPLET LINJE
 PLANERT TERRENG = HELTRUKKET LINJE

NB! Nøyaktig plassering av pilarer og bærepunkter beregnes i hvert tilfelle, avhengig av type taktekke og lokale snølastkrav.

For å unngå feil og misforståelser må derfor byggherre sørge for at alle aktører i prosjektet har oppdaterte tegninger med siste revisjon.

© Tegningen er beskyttet i henhold til lov om opphavsrett. Kan ikke benyttes uten tillatelse fra Saltdalshytta.

01 06.01.2021 BKW Endret modell til 6C 006 35

DATA DESIGN SYSTEM

SALTDALSHYTTA
 DITT ANDRE HJEM
 8255 RØKLAND
 Tlf.: 75681600
 E-post: post@saltdalshytta.no

Tiltakshaver: Lofsdalen Skidcamp AB

Utg.pkt: SMART 6C Moderne 35

Byggeplass:

Br. areal:

Dato: 06.11.2020

Kommune:

Prosjekt: 74400

Tegner: BKW

Gnr:



Bnr:

Mål: 1 : 100

Tegn.nr.: FA089

Ark: 502

FASADER OG SNITT

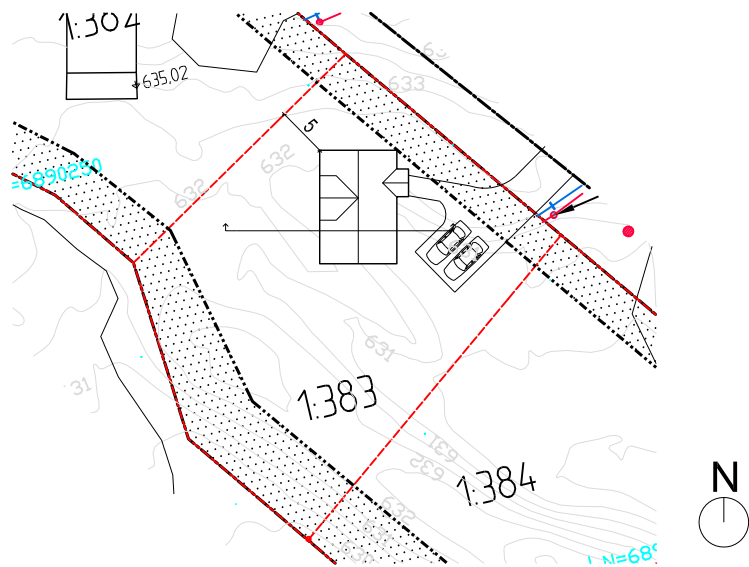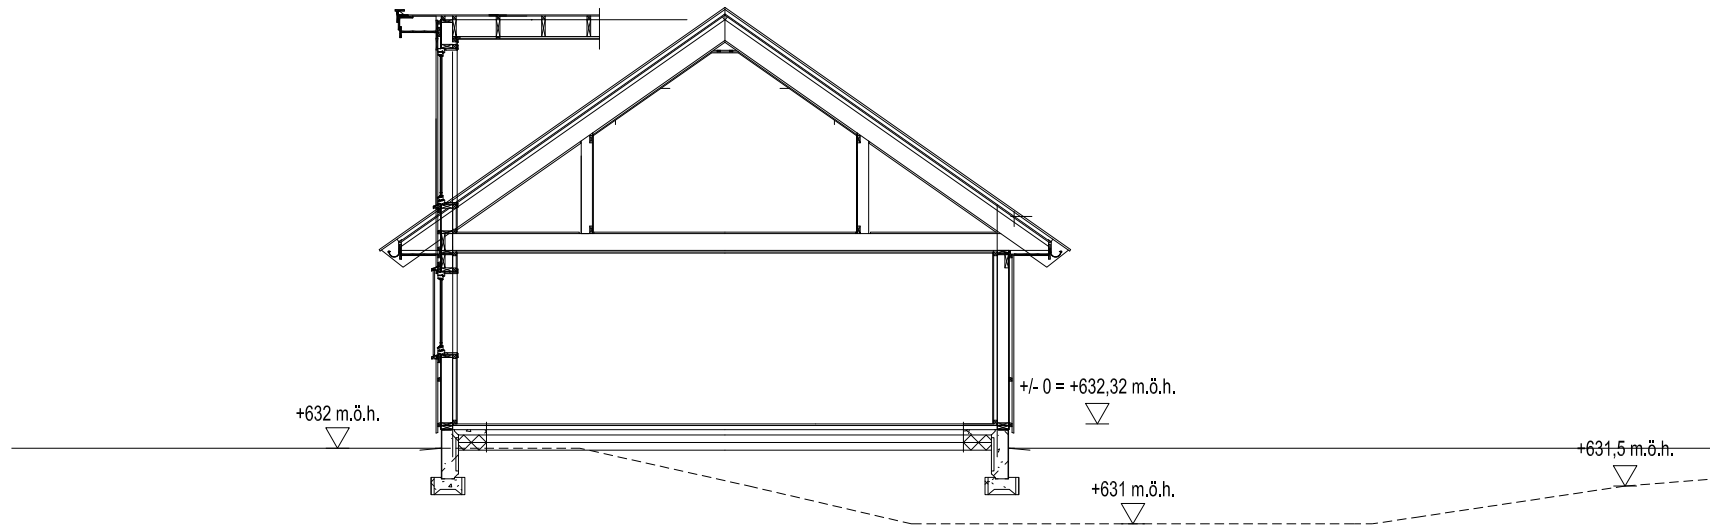

- LEGEND
- Dagens terräng
 - Planlagt terräng
 - Kote 0 = ÖK färdigt golv

Högbacksvägen Matr. 1:383

Terrengsektion
1:100 @ A4

Dato : 04.09.2021
Rev. :
Sida :