


KAPPASVÄGEN 4

ENTRÉPLAN

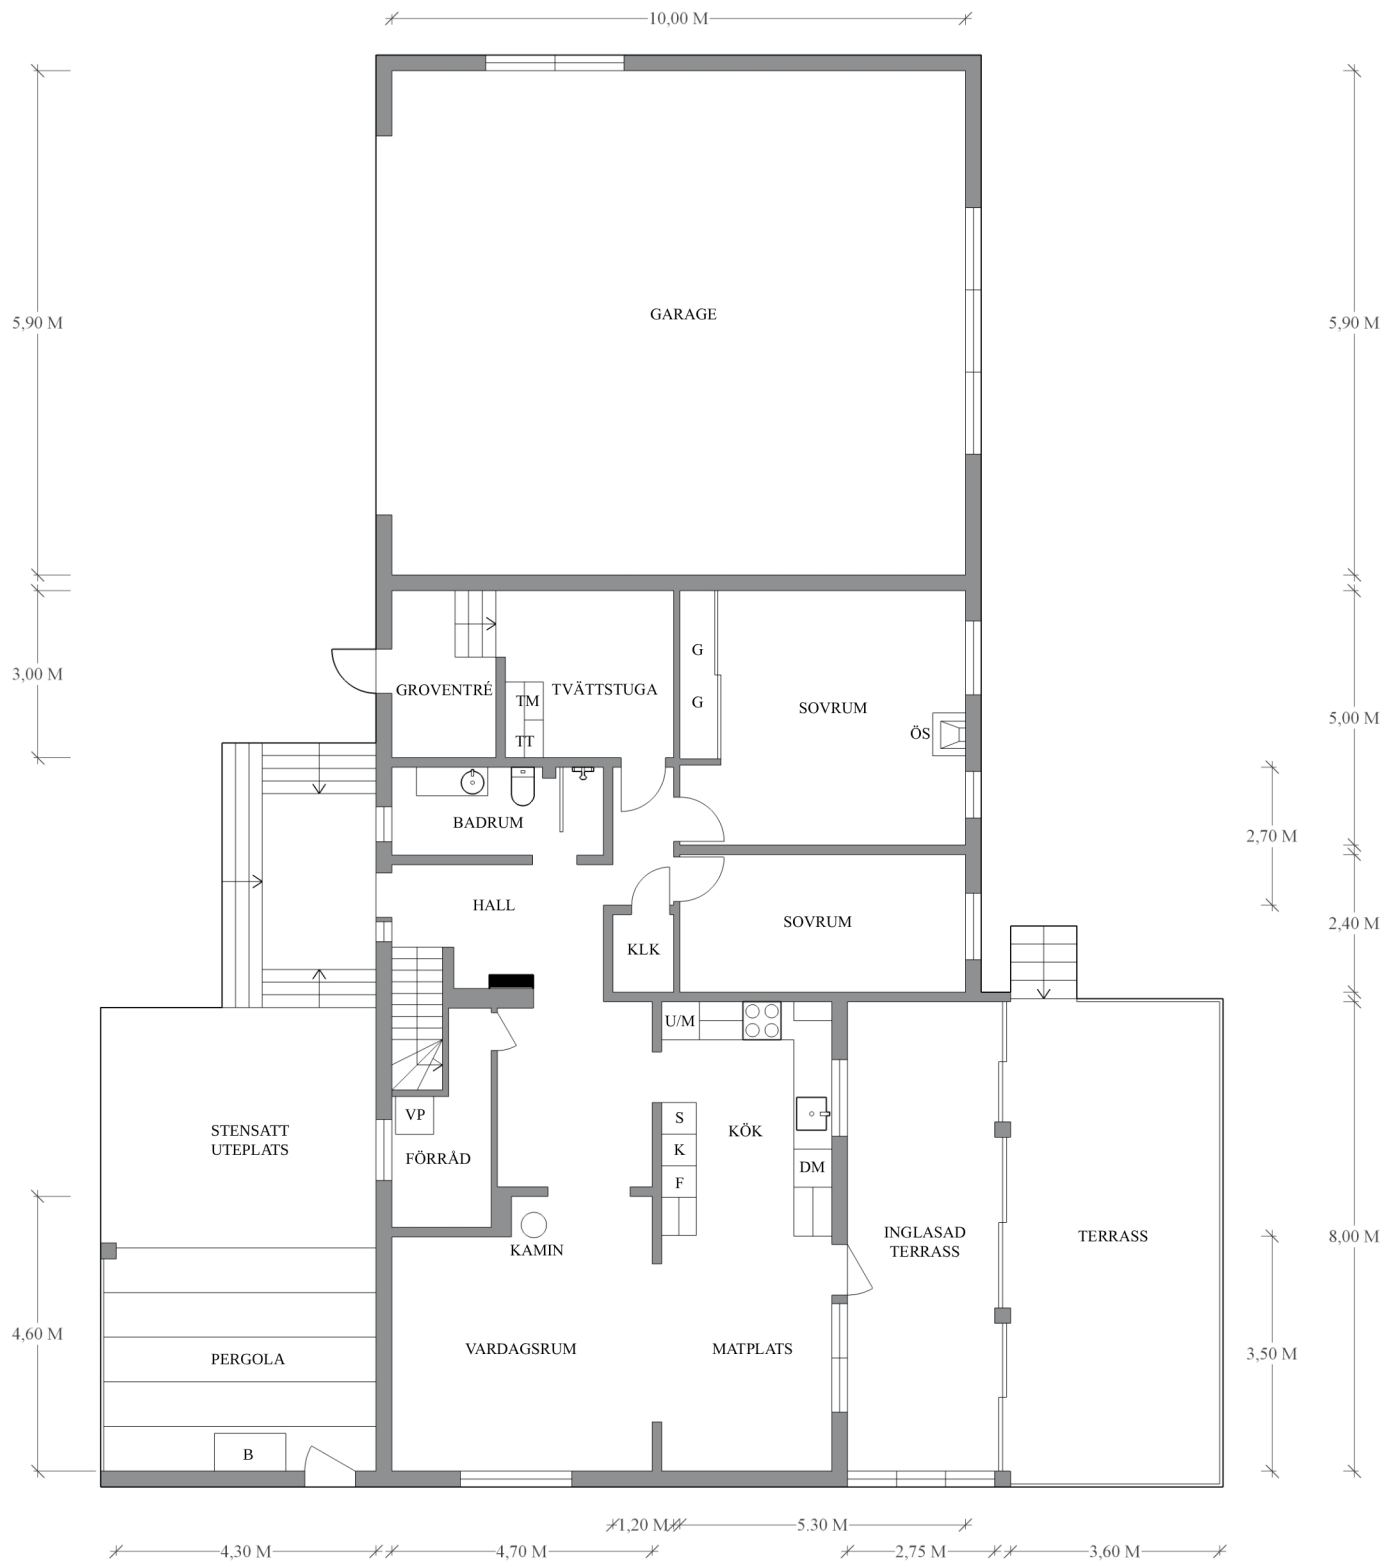

VISS AVVIKELSE KAN FÖREKOMMA.