


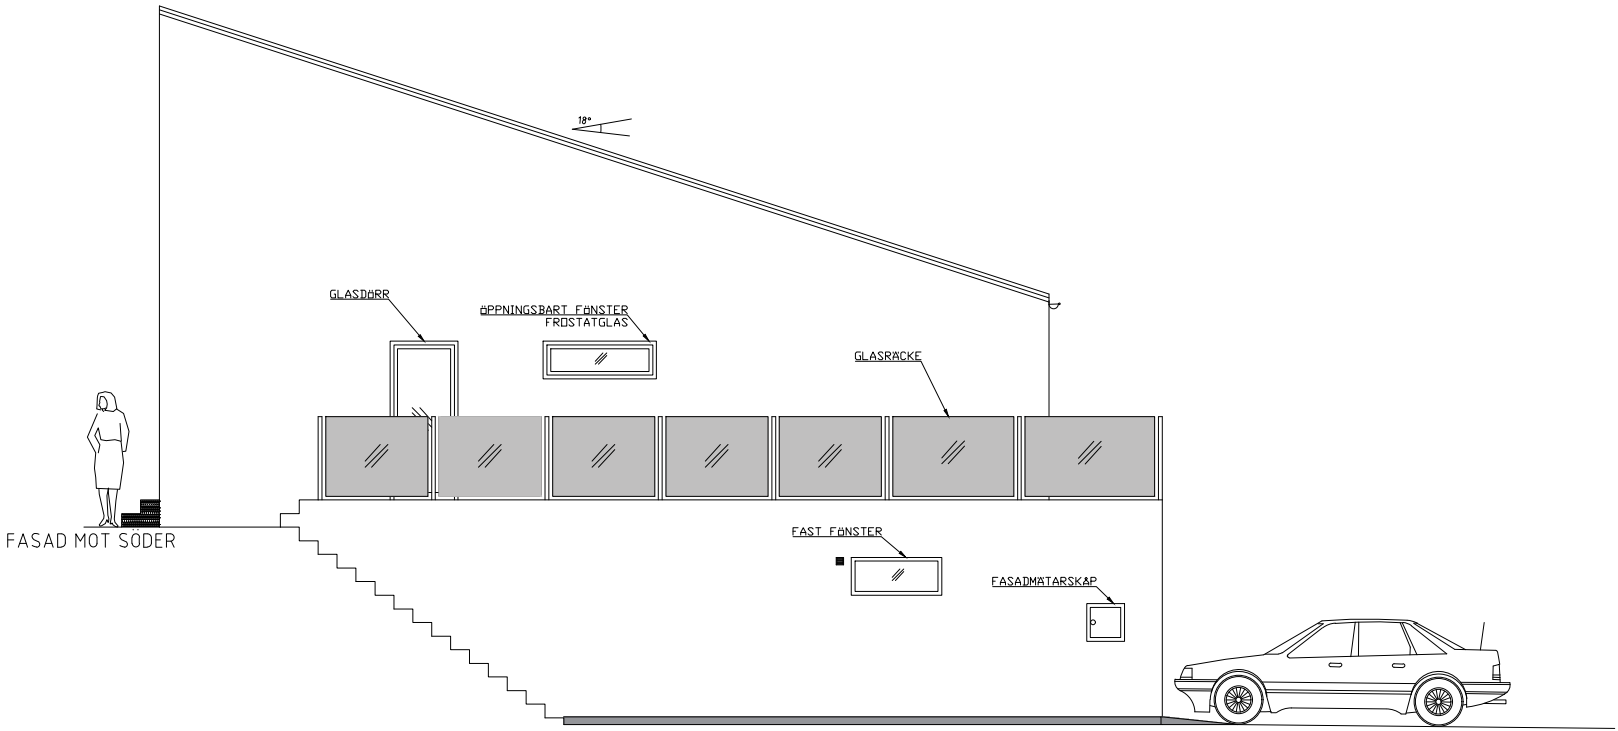

ALLMÄNT.
ALLA MÅTT ANGES I mm.
OBS MÅTT KAN SKILJA IFRÅN VERKLIGHETEN.

GRUNDLÄGGNING: PLATTA PÅ MARK. 300
CELLPLAST. GRUNDEN RADONSKYDDAS.
YTTERVÄGGAR: 365 YTONGBLOCK, PUTSAD
FASAD I VIT KULÖR NCS S 0500.
BÄRANADEINNEVÄGG: 150 YTONGBLOCK.
FÖNSTER: TRÄ, NCS S 0500. UW-VÄRDE 1,0
W/M2K
DÖRRAR: TRÄ MED STÄLKARM, NCS S 0500.
TAK: PLÅT I TAKPANNEUTSEENDE I
TEGELRÖD KULÖR NCS S 5030-Y80R.
PLÅTDETALJER: VIT NCS S 0500.


GARAGE:
GRUNDLÄGGNING: PLATTA PÅ MARK
300 CELLPLAST. GRUNDEN RADONSKYDDAS.
YTTERVÄGGAR: 400 BETONG &
365 YTONGBLOCK, PUTSAD FASAD NCS S
0500.

VENTILATION:
STYRD TILLUFT VID ÖPPNINGSBARA
FÖNSTER.
FRÄNLUFT MEKANISK I KÖK VIA KÖKSFLÄKLT.
FRÄNLUFT MEKANISK I BADRUM VIA
VÄTRUMSVENTIL.
FRÄNLUFT MEKANISK I GRÖVKÖK VIA
VÄTRUMSVENTIL
TILLUFT= 
FRÄNLUFT= 

AREA
HUVUDBYGGNAD
BYGGNADSAREA: 138,62 m²
BOAREA PLAN 1: 114,3 m²
BOAREA PLAN 2: 95,9 m²

GARAGE: 40,38 m²

TOTAL BYGGNADSAREA: 187,49 m²

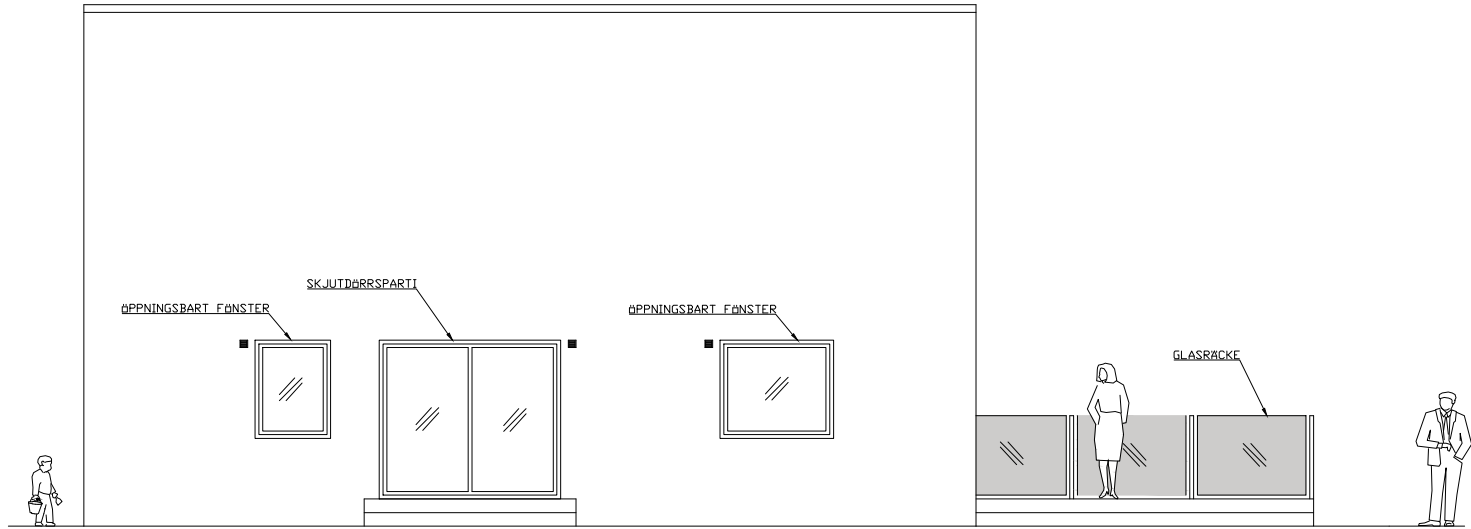

FASAD MOT VÄST



B		TILLUF/FRÅNLUFT	12/07/20	GM
A		FÖNSTER FASAD MOT VÄST	08/02/20	GM
BET	ANT	ÄNDRINGEN AVSER	DATUM	SIGN
BYGGLOVSANSÖKAN				
TEJARP 6:127 KLÄGERUP				
UPPDRAG NR -		RITAD/KONSTR AV GM	HANDLÄGGARE GM	
DATUM 2019-12-28		ANSVARIG GM		
NYBYGGNAD AV ENBOSTADSHUS				
FASADER				
SKALA A3.1:100		NUMMER A-05		BET