




266034

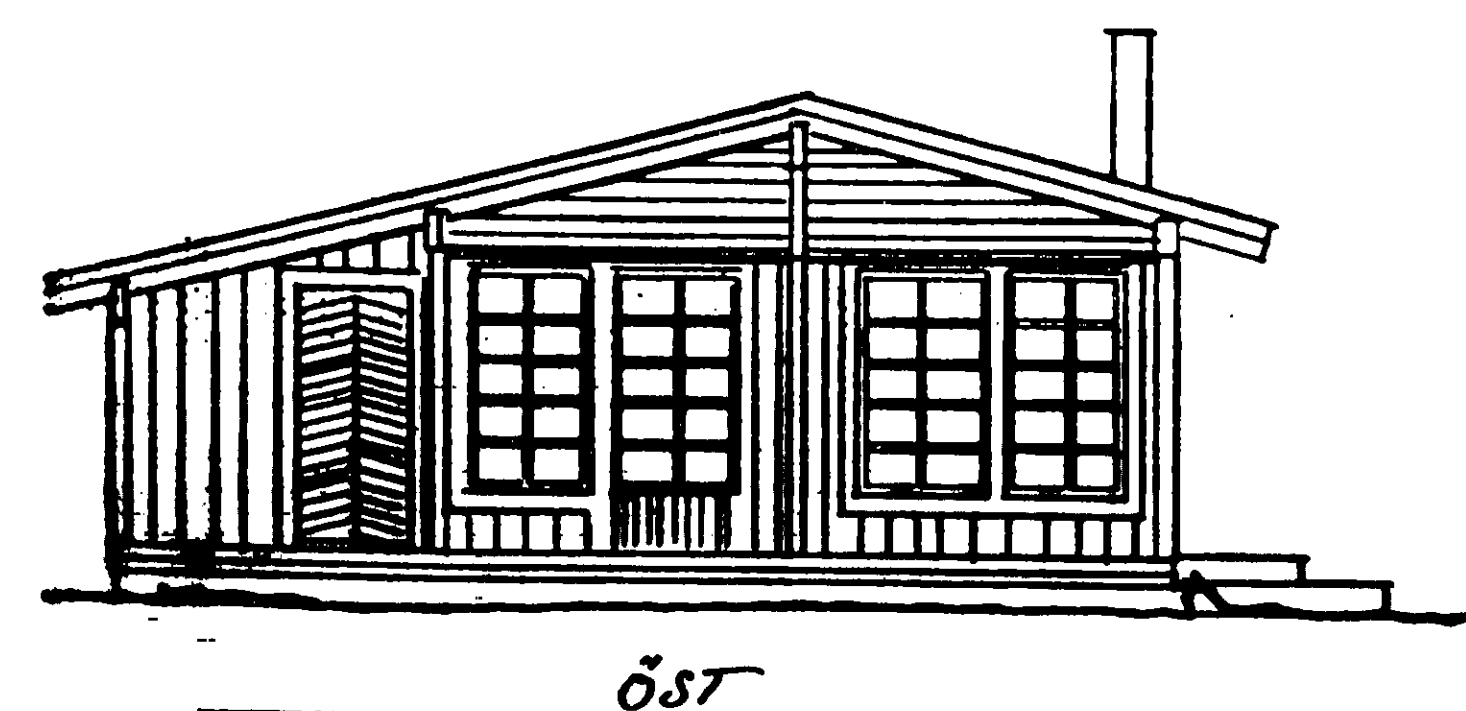


ÖST

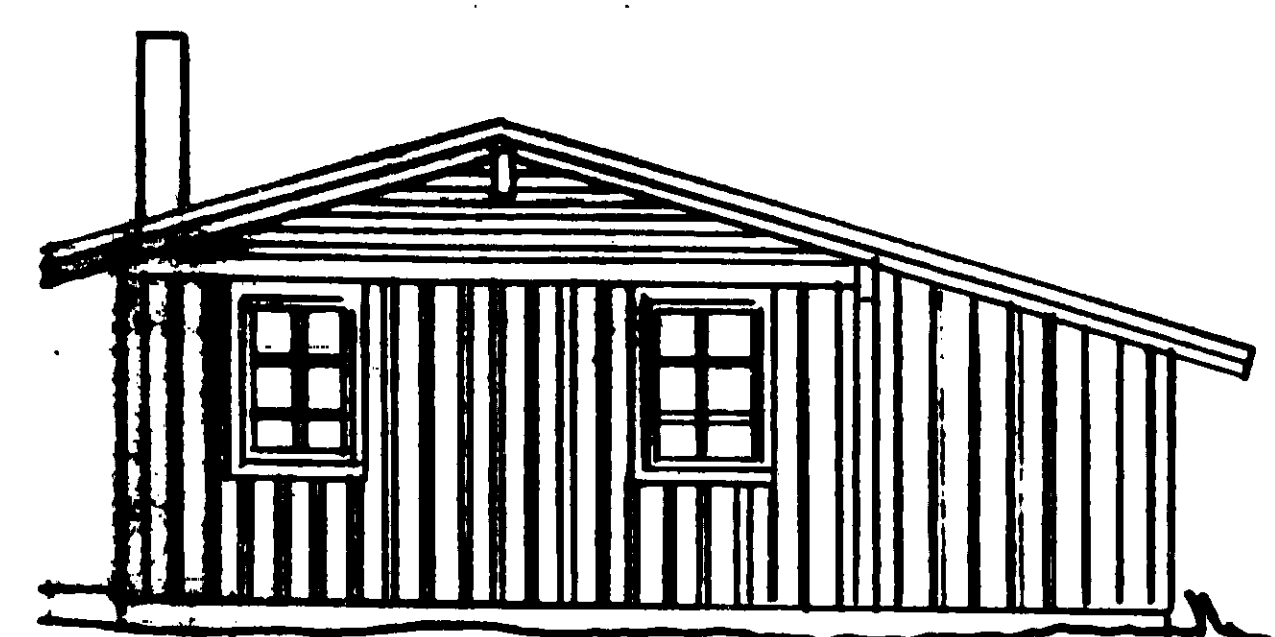


VÄST

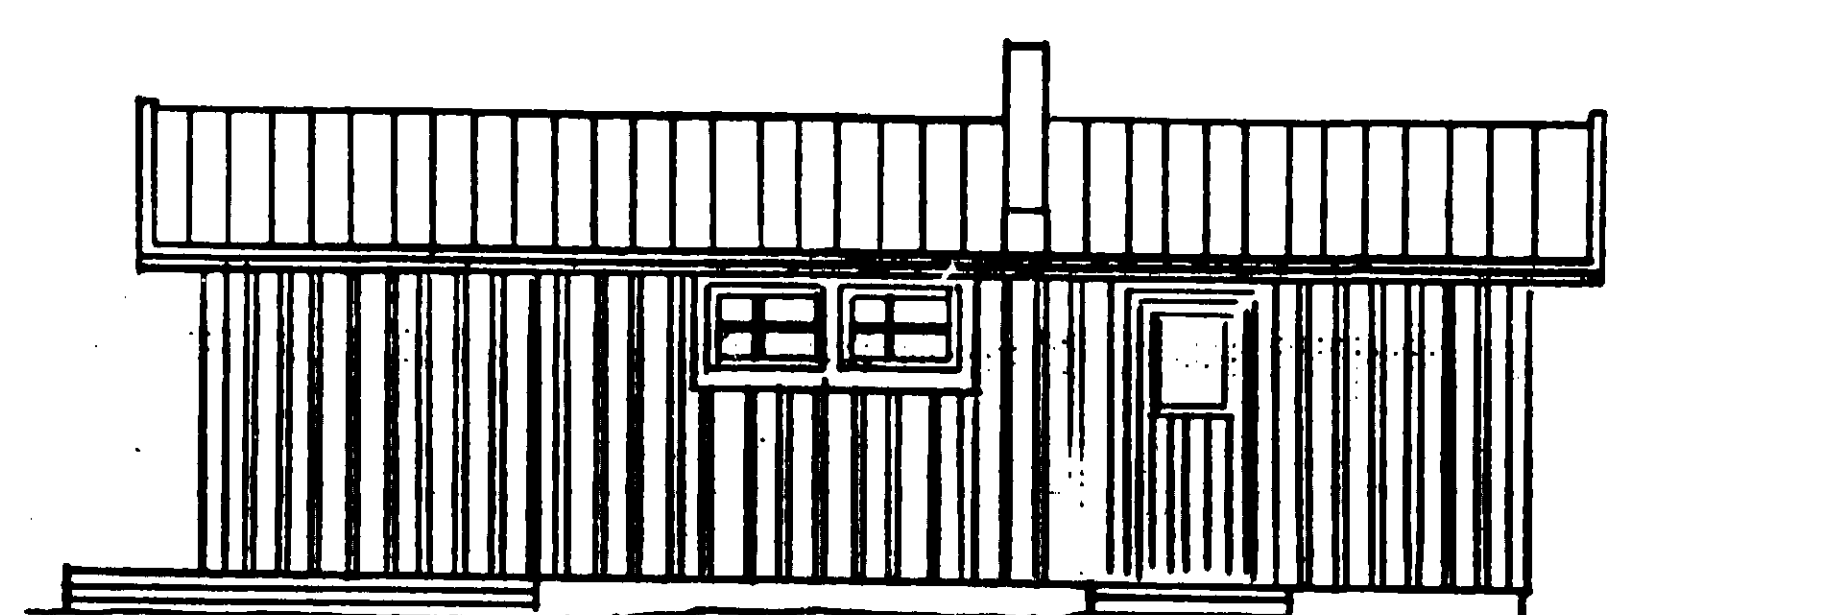


NÖR

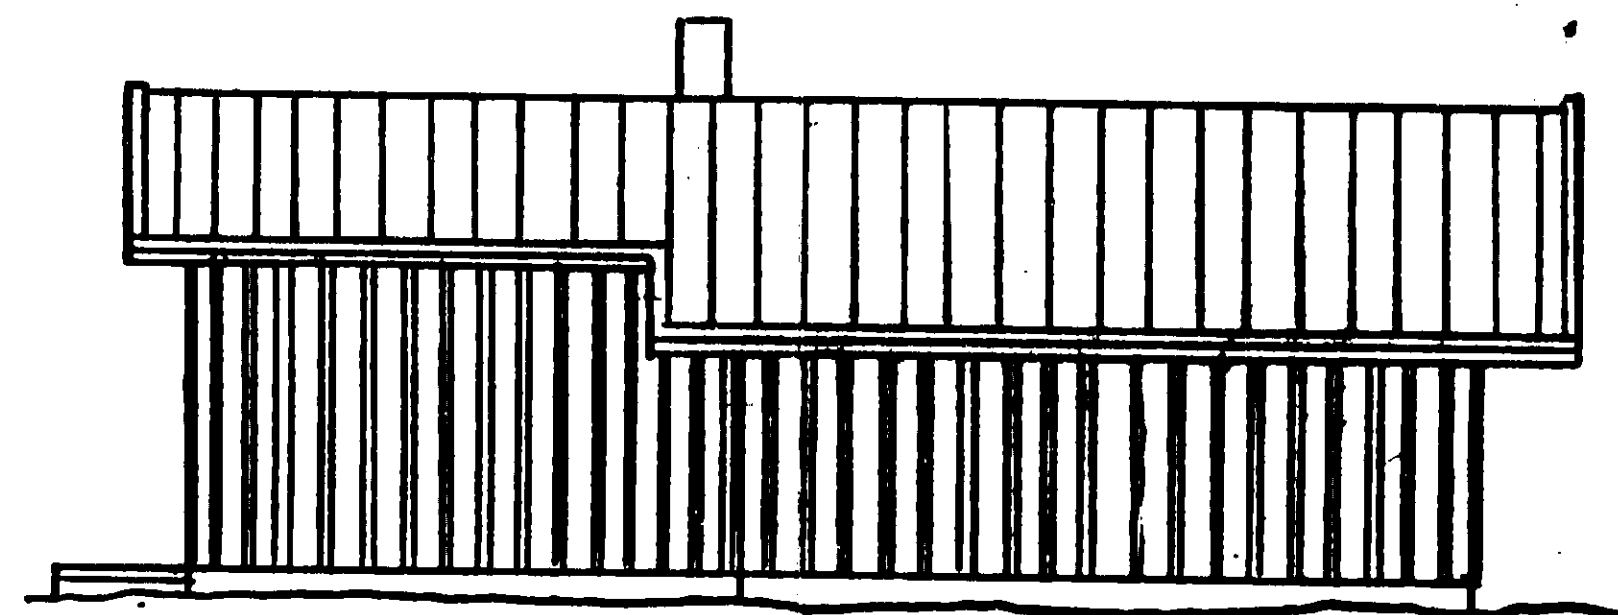


SÖD

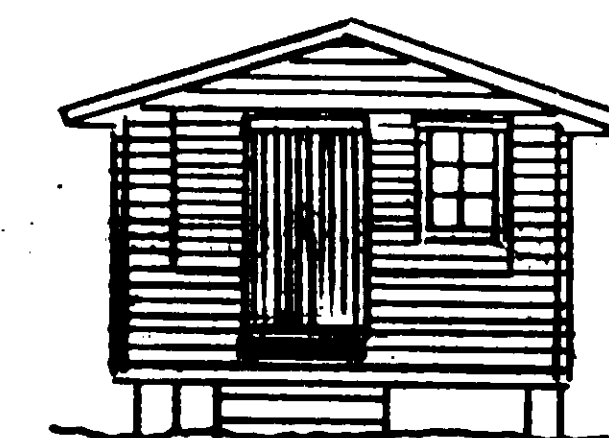


VÄST

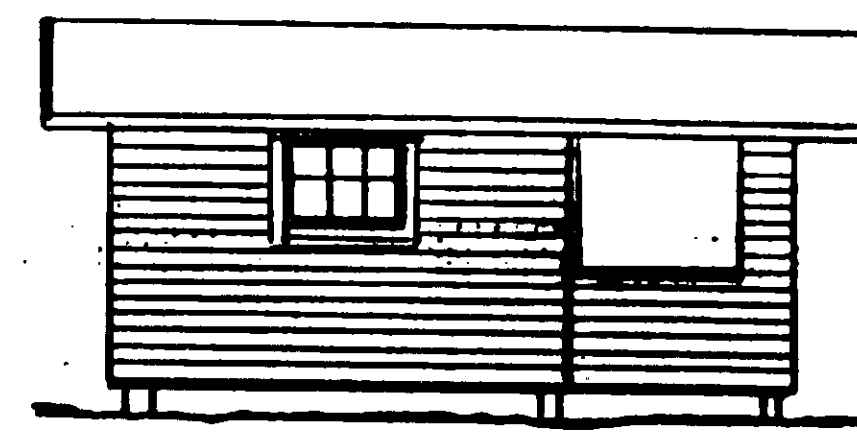


NÖR

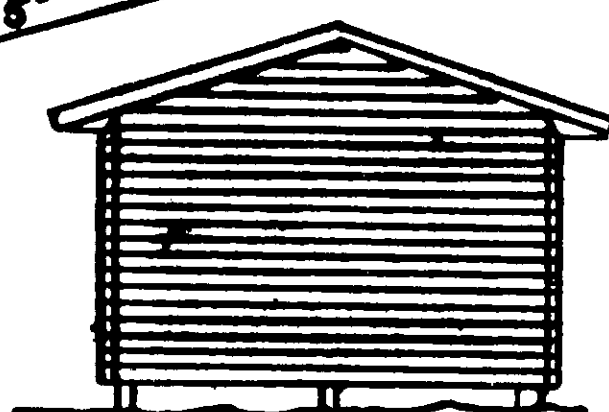

ÖST

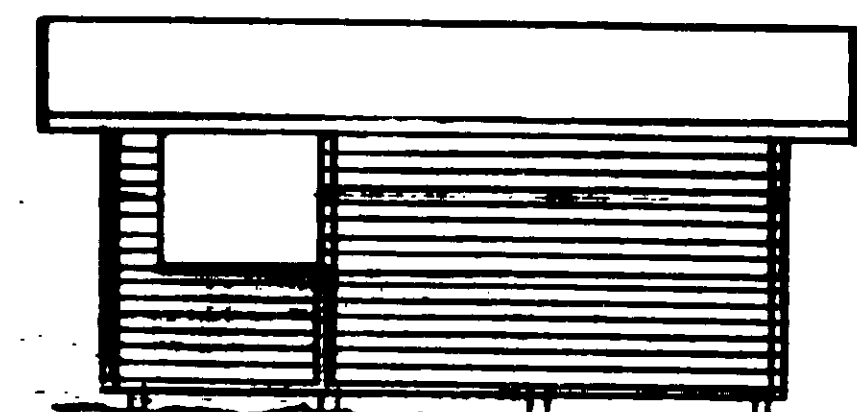

SÖD


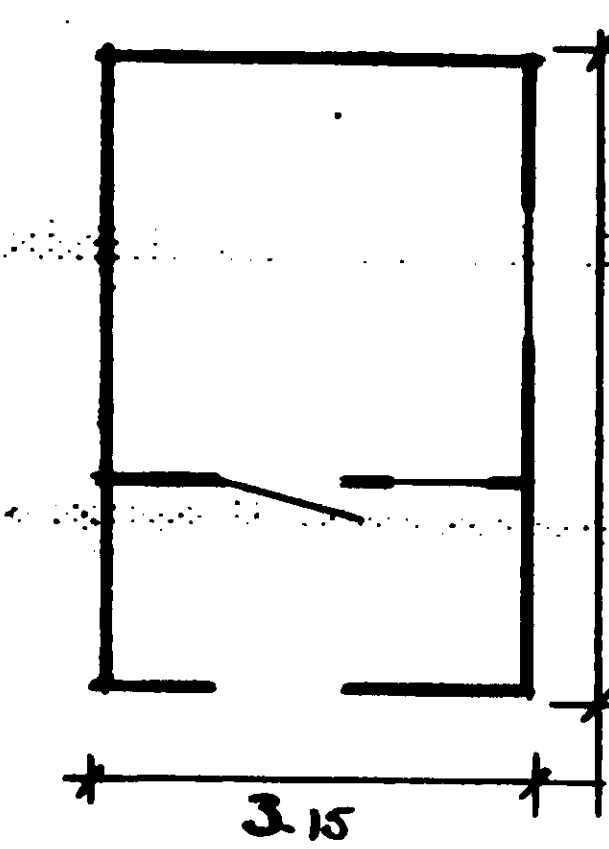


3.15


4.60

Byggnadsnämnden
1985-09-23
UTHUS 851/400 086.334

By 14.5 km

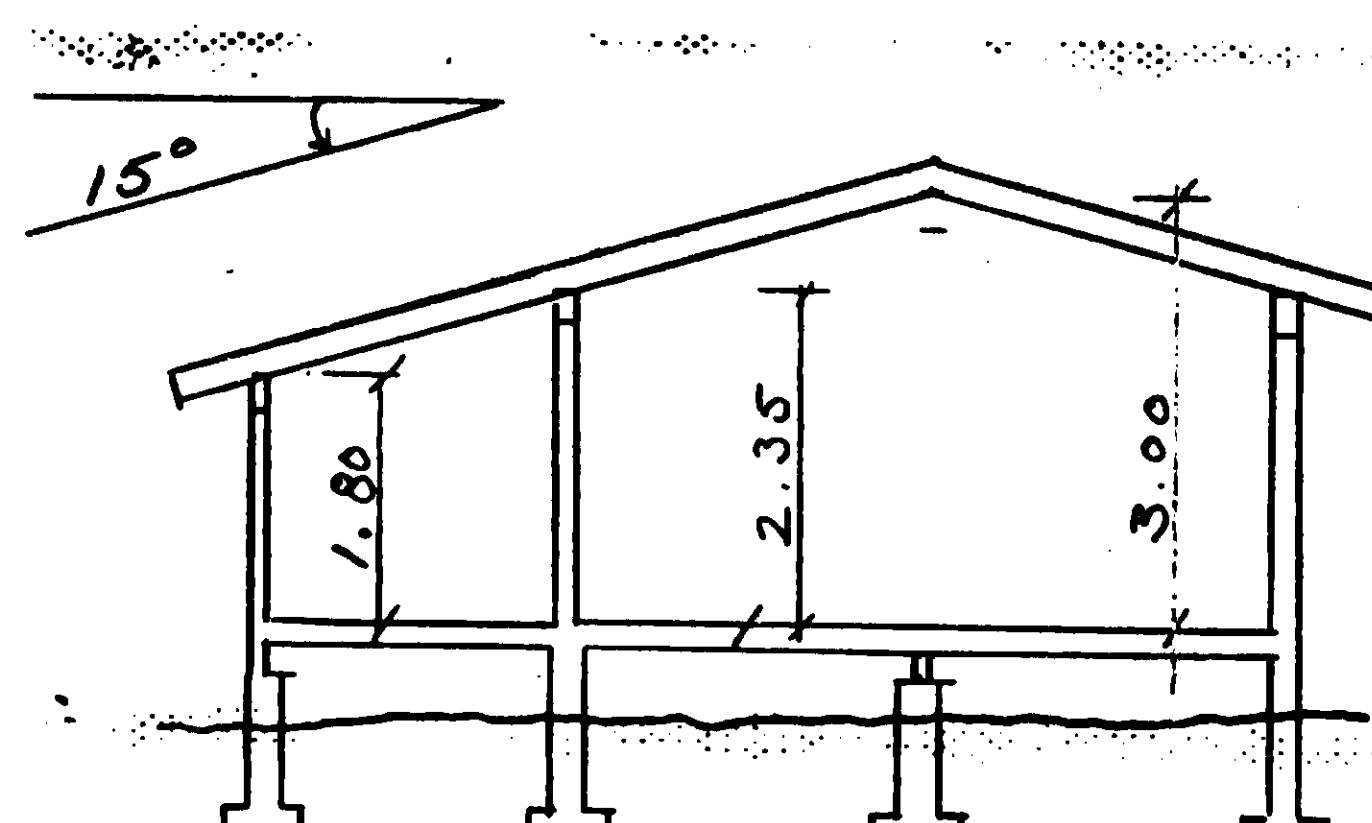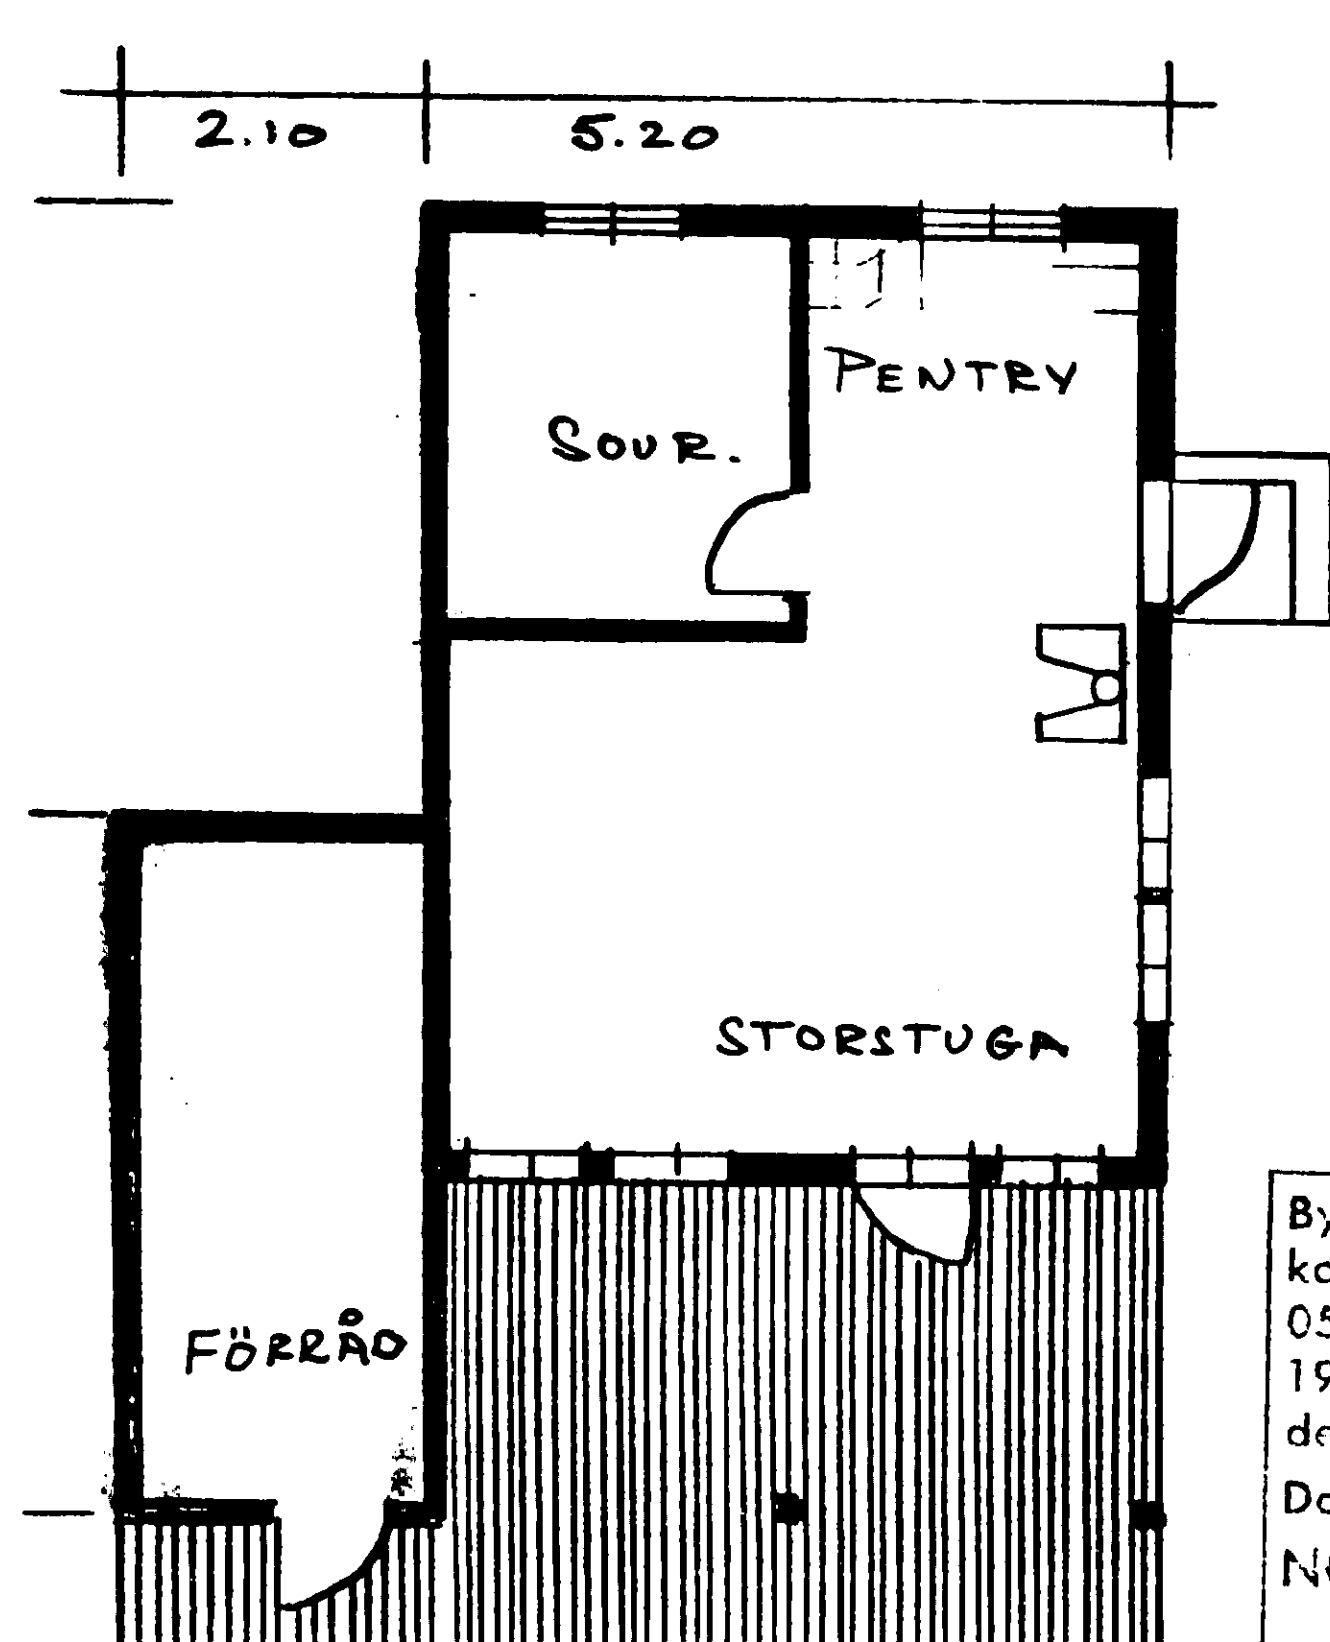


SECTION

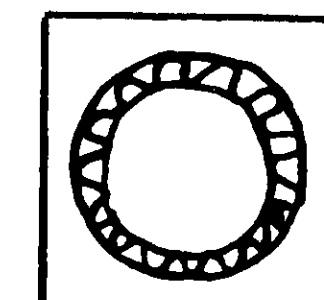

SKOTTEN
SKALA 1:20

FRITIDSHUS

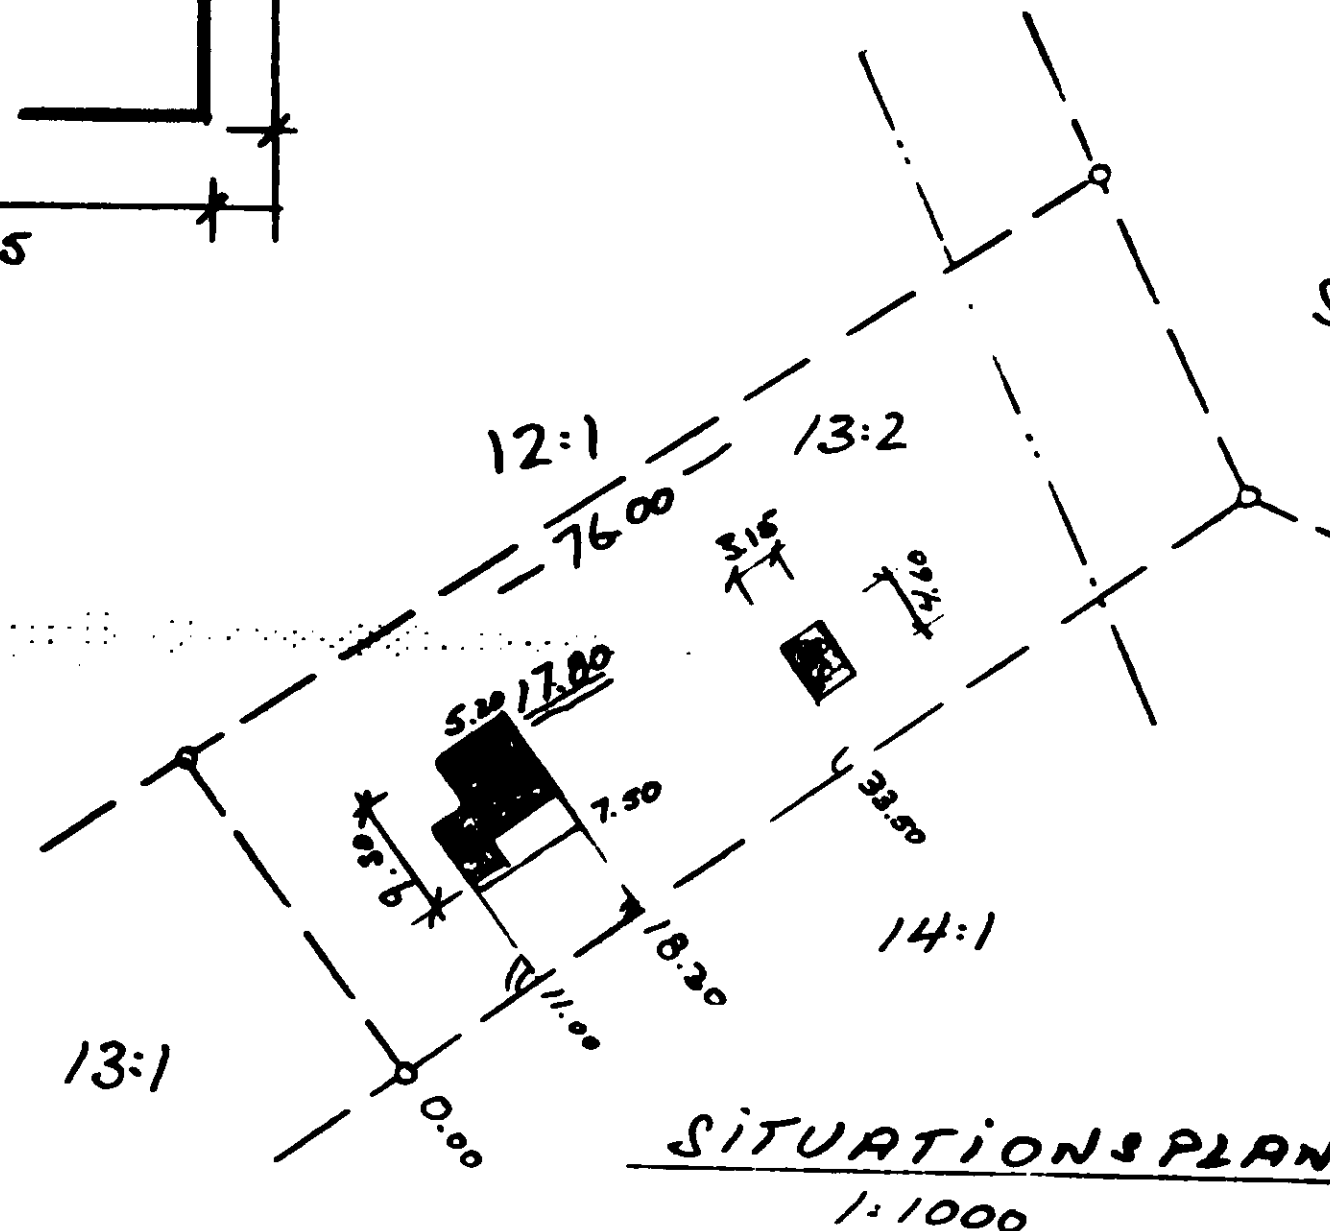

SITUATIONSPLAN
1:1000

Byggnadslov beviljat i enlighet med kommunfullmäktiges beslut 1982-05-25 och byggnadsnämndens beslut 1982-06-03 betr. delegation av nämndens beslutanderätt
Datum 851003, C 893
NÖRRTÄLJE BYGGNADSNÄMND
M. Stenroos
Margareta Stenroos
Förvaltningsassistent

Granskad och godkänd
Byggnadslov beviljat 19851003

Per Hellström
Per Hellström
Tie byggnadsinsp.

Installation av öppen spis skall ske i enlighet med bilagd principritning. Innan installationen skall byggarens kontaktas.

Beviljat byggnadslov omfattar ej värmen, ork. avloppsanläggning. Ansökan härom skall göras hos hälsovårdsnämnden.

1985 09 20	NYBYGGNAD, NÖRRTÄLJE 13
SEALA 1:1000	FRITIDSHUS / UTHUS
1:1000	ULFSTENBLAD, MÄN. 3
	NÖRRTÄLJE 0176-15382
	PLAN, SECTION, FÄRDA

265817

860117