



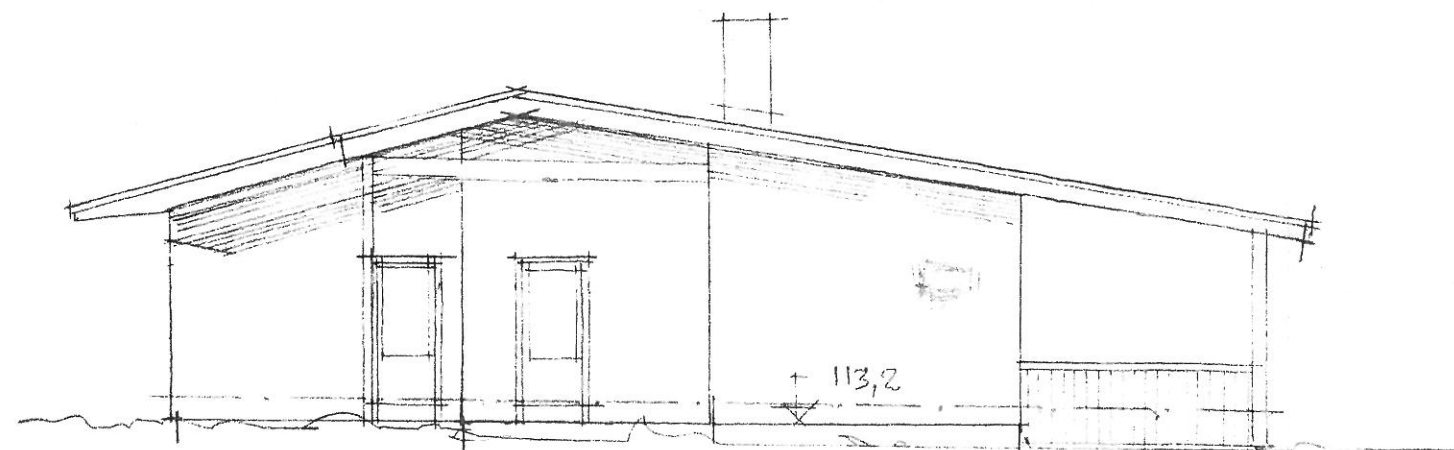

SÖDER

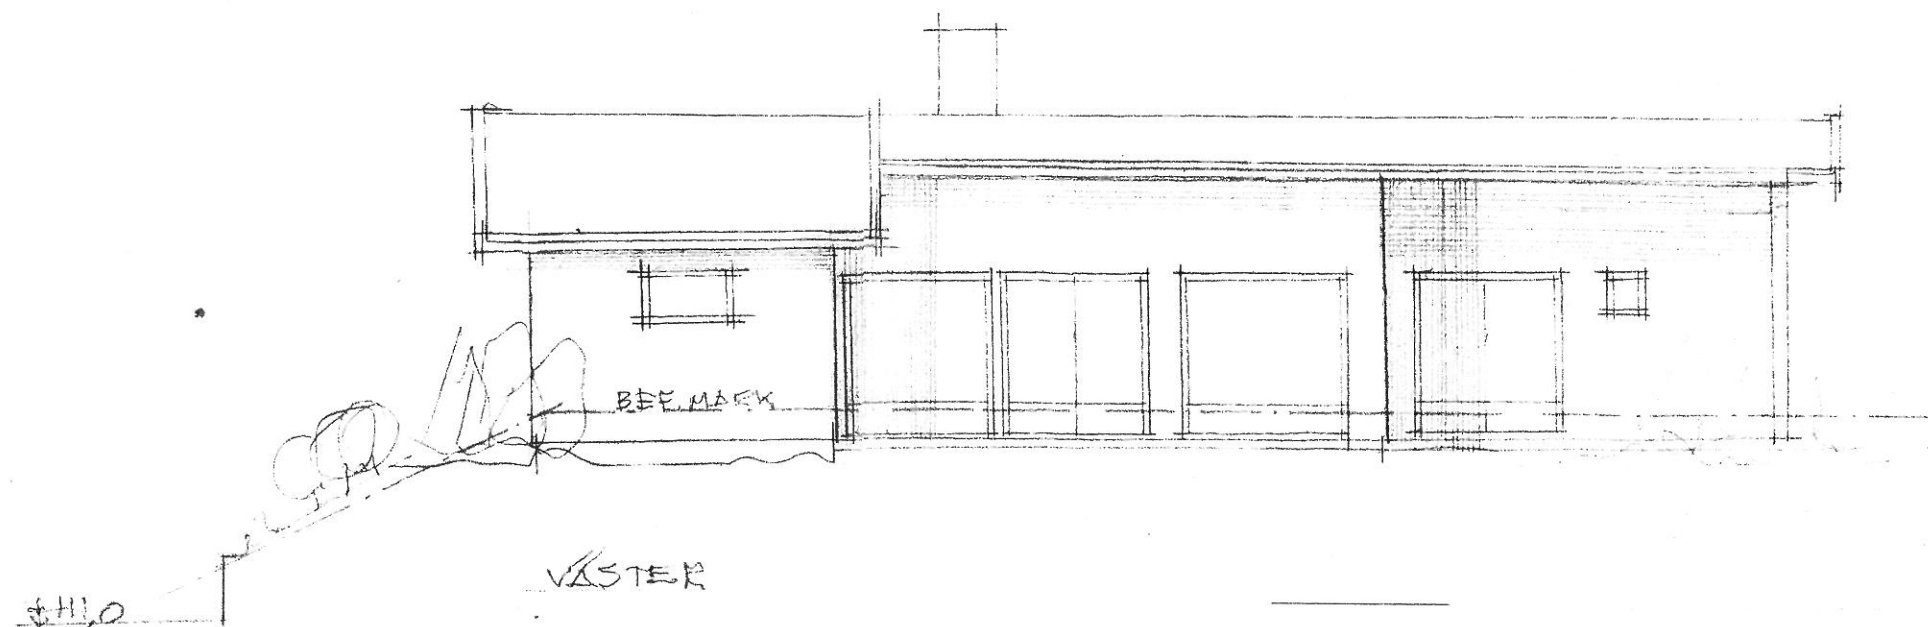

VÄSTER

SANDBACKA 1:49
I Härryda kommun
Nybyggnad av villa

Fasader Sk.1:100 A 2
Kulturmiljö i Mark
0703267178
2020-04-04