

FÖRKLARING
ALLA MÅTT I MM

FASAD
STÅENDE TRÄPANEL, TJÄRVITRIOL

TAK, AVVATTNING
PLÅT, SVART

FÖNSTER & DÖRRAR
SVART

BET	ÄNDRINGEN AVSER	DATUM	SIC
-----	-----------------	-------	-----


GRANSKNINGSKOPIA

STUGA ÅKERSJÖN
FASTIGHETSBETECKNING X:XX
KROKOMS KOMMUN


RIT/KONSTR AV RN	HANDLAGGARE
DATUM 2020.XX.XX	ANSVARIG

NYBYGGNAD FRITIDSHUS
SEKTIONER

SKALA 1:100 (A3)	NUMMER A-40.2-1001	BET
---------------------	-----------------------	-----

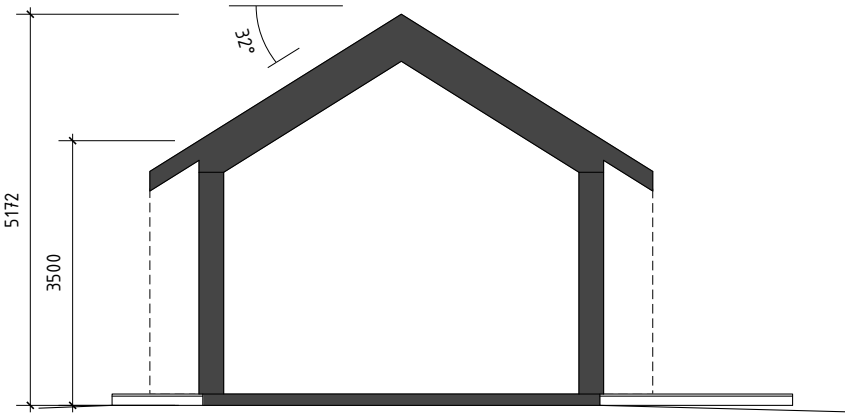

SEKTION A-A
1:100 (A3)

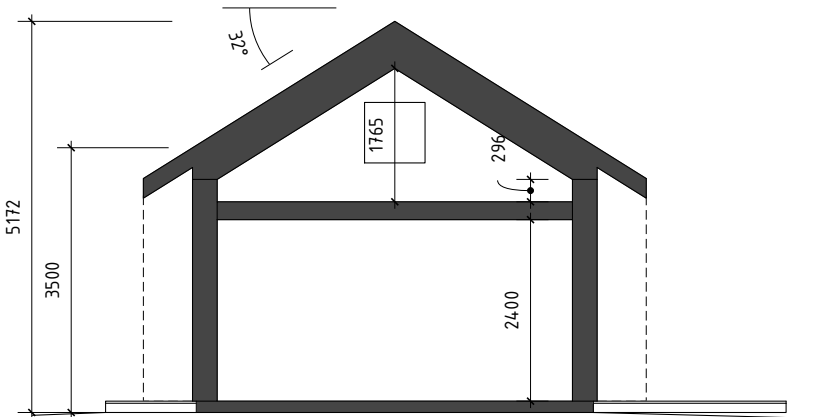

SEKTION B-B
1:100 (A3)

