



Eskilstuna
kommun

NYBYGGNADSKARTA FULLSTÄNDIG

FASTIGHET: Roxnäs 3:260
UPPRÄTTAD AV: Tobias Beckius
DATUM: 2020-03-06
TELEFON: 016 - 710 10 00
KONTAKT: nybyggnadskarta@eskilstuna.se

REGISTEROMRÅDE: Eskilstuna kommun
ADRESS: Utervägen 6A

AREA: 1186 m²
DETAILPLANNUMMER: 1069-0
DETAILPLANLAGA KRAFT: 1994-04-14

FASTIGHETEN
Överensstämmer med förrättningskartan:
Kommentar:

FÄLTKONTROLL

KOORDINATSYSTEM I PLAN SVREF 99 16 30
HÖJDSYSTEM RH 2000
SKALA: 1:500 (A3)

Eskilstuna Energi och Miljö

FÄRRVÄRME

Fastigheten ingår i vårt distributionsområde:
Kommentar: Fjärrvärme saknas. Fastigheten kan inte anslutas till fjärrvärmenet.

FIBER

Fastigheten ingår i vårt distributionsområde:
Kommentar:

EI

Fastigheten ingår i vårt distributionsområde:
Kommentar:

VATTEN OCH AVLOPP

Fastigheten ingår i vårt verksamhetsområde:
Kommentar: Se tekniska regler för anslutning till allmänna VA-anläggningar.
Upplysningar om vatten och avlopp tel: 016 - 710 23 00

DIM	NIVÅ	DÄNN NIVÅ
32 PE	-	-
110 PVC	+ 13,94	+ 13,94

VATTEN
SPILLVATTEN
DAGVATTEN

Projekt- och GIS-avdelningen

GATUMÄRKSNIVÅ

Kommentar: Kommunen är ej huvudman för gatu- och vägmärk.
I dessa frågor hänvisas till vägförordning eller enskild ägghälsare.

För ytterligare upplysningar tel: 016 - 710 14 71


Bygglösaavdelningen
Planavgräns tas ut vid nybyggnadstillstånd

Övriga upplysningar

Kommentar:

* Eskilstuna Energi och Miljö

** observera att rättigheter och samfälligheter kan vara ofullständigt redovisade.
För mer information var vänlig kontakta Lämnämreriet

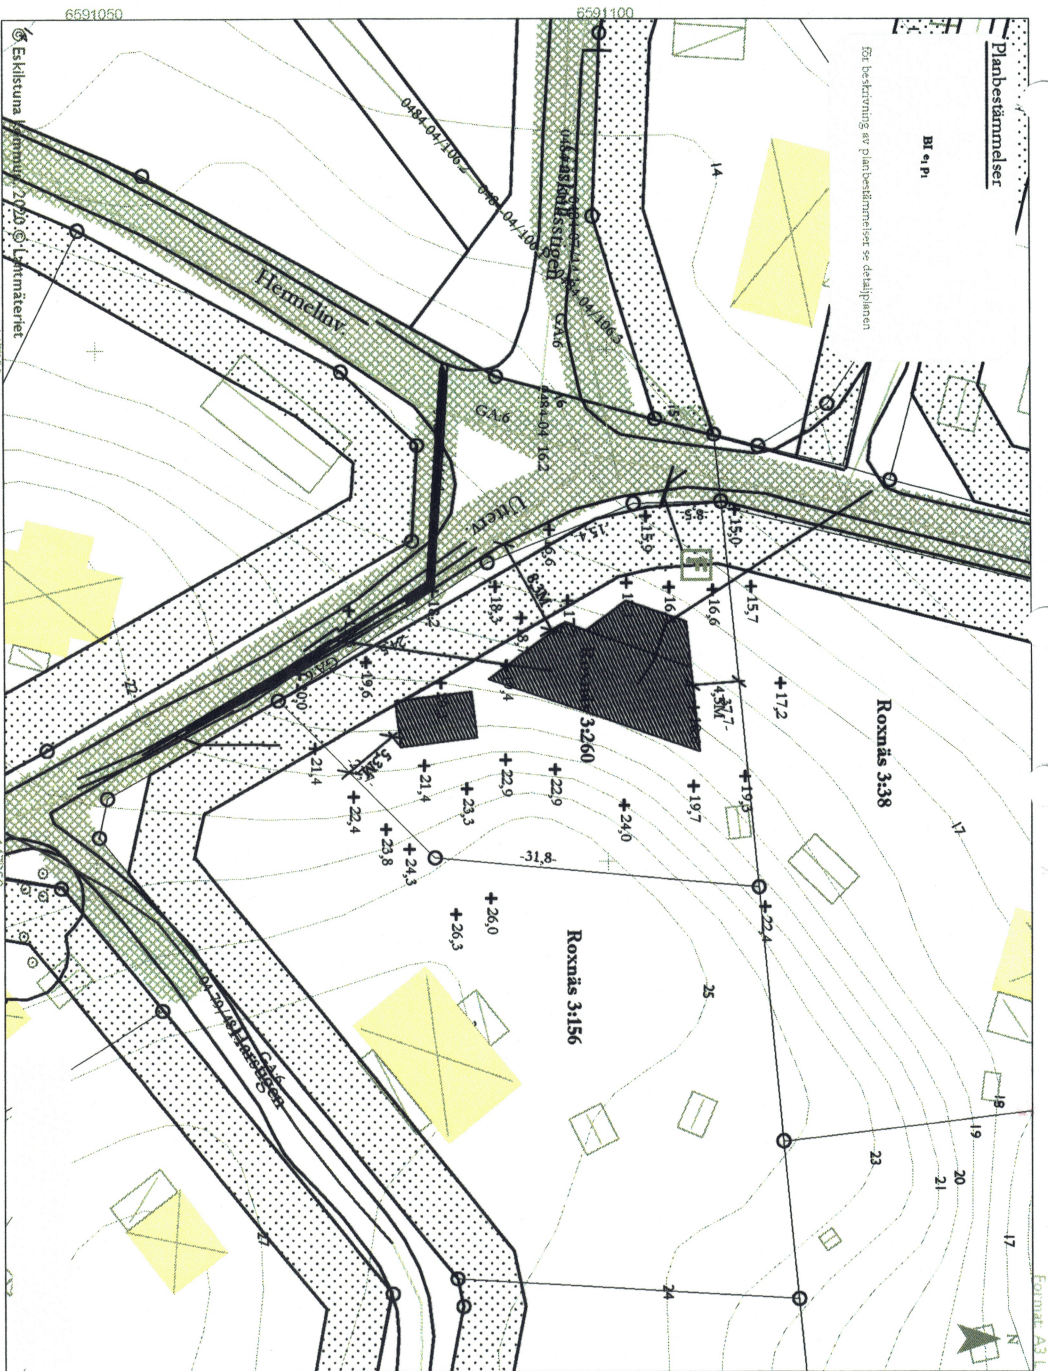

Prel högt: huvudbyggnad +
BETECKNINGAR KARTA

garage +
BETECKNINGAR DETAILPLAN

Def högt: huvudbyggnad +
BETECKNINGAR EBN*

garage +
KOORDINATFÖRTECKNING

Fastighetsgränns

Gränspunkt

Servitut***

Ledningsgräns***

Gemensamhetsanläggning***

1 m höjddurva

Höjddurva vid pluscken,
från läsningskarta år 2009

-0,0 -
Avstånd mellan gränspunkter

Användningsgränns

Egenkapetsgränns

Marken får inte bebyggas

Marken får inte bebyggas

