

Takplåt typ Armat Am Galant eller likvärdigt.
 Underlagsduk typ Mataki steel eller likvärdigt.
 22 Råspont
 Saxtakstol med lösullsisolering min 350mm
 Diffusionsspärr alt. Ångbroms
 28x70 Spikregel
 14 Panel


25 Panel
 45x45 Spikläkt
 30 Fasadskiva
 45x170 Stomme med mellanliggande isolering
 Diffusionsspärr alt. Ångbroms
 45x45 Regel med mellanliggande isolering
 2x Byggskiva alt. panel

100 mm Armerad betongplatta
 3x100 mm cellplast min 100Kpa
 Kapilärbrytande material min 200 mm
 Geotextil klass N2 mot underliggande mark

3050

Kantbalk av Alba modell alternativt L-stöd med armering
 Utvärdig tjälisolering av 70 mm cellplast min 200Kpa
 Dräneringsledning 110 PEH runtomliggande med utlopp i perkolationsbrunn alt. stenkista inom tomtgräns

METER

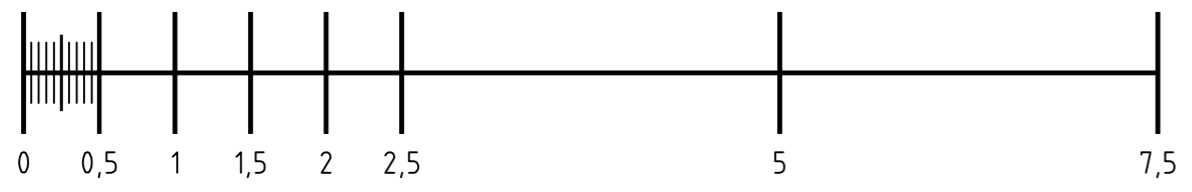

TCR BYGG & CONSULT AB Stenbacksvägen 10 846 72 Funäsdalen 070-6564058 ramsell@tcrbygg.se www.tcrbygg.se		Bygglövshandling - Tekniskt snitt		DATUM 2022-01-27
		Stefan Ericsson Tännäs Kyrkby 8:13 xxx väg, Tännäs		ANSVARIG
UPPDRAG	RITAD/KONSTRUERAD AV	HANDLÄGGARE	SKALA 1:50	
	TCR		NUMMER S:01	BET