
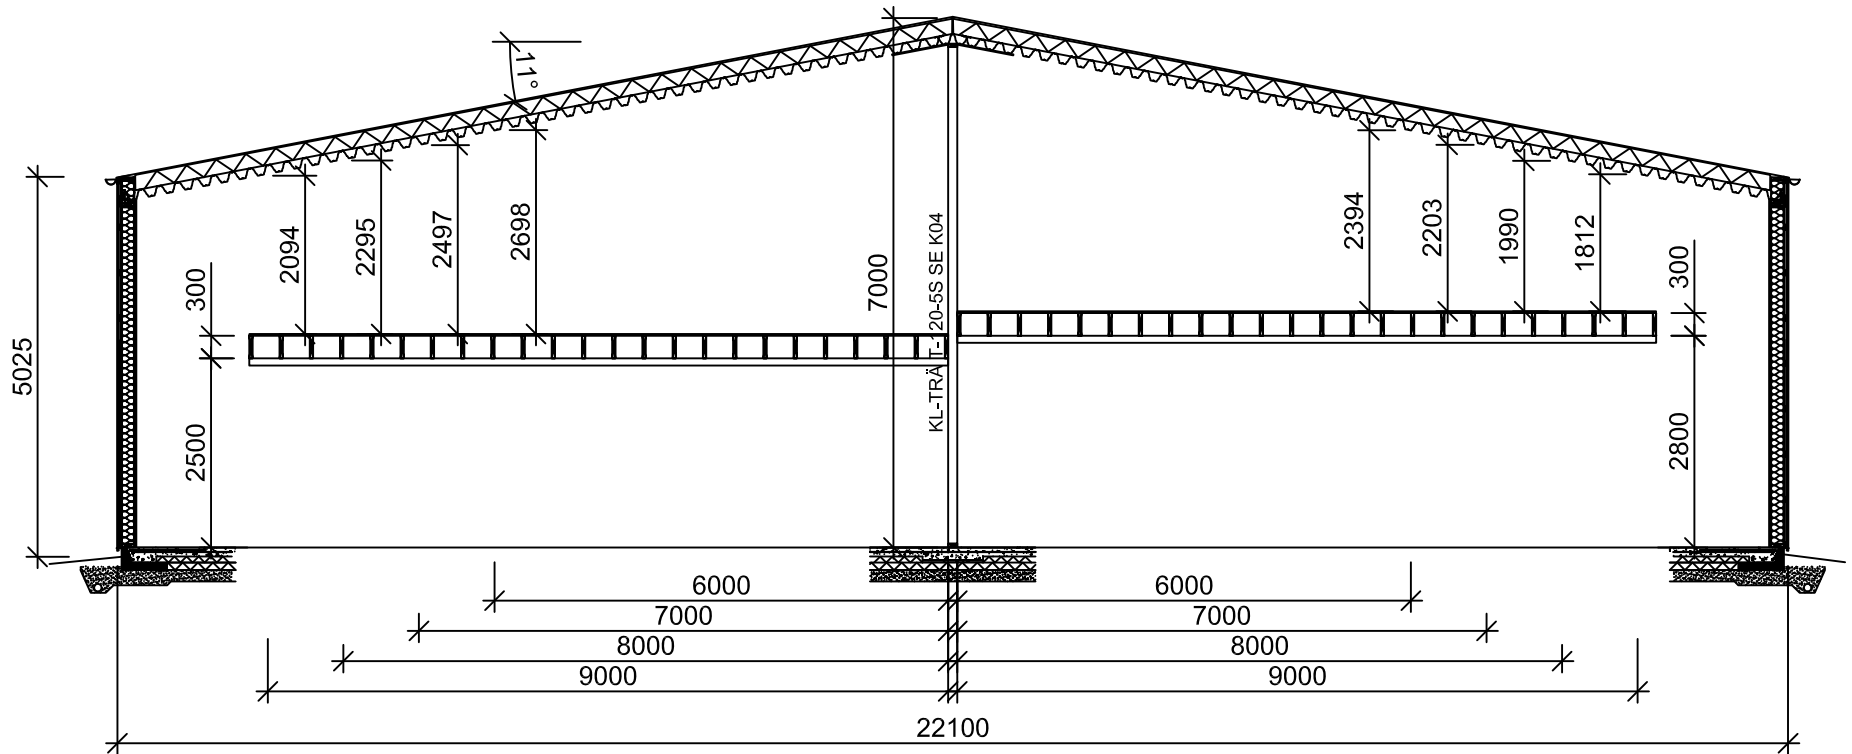


SEKTION ENTRESOLBJÄLKLAG 1:100

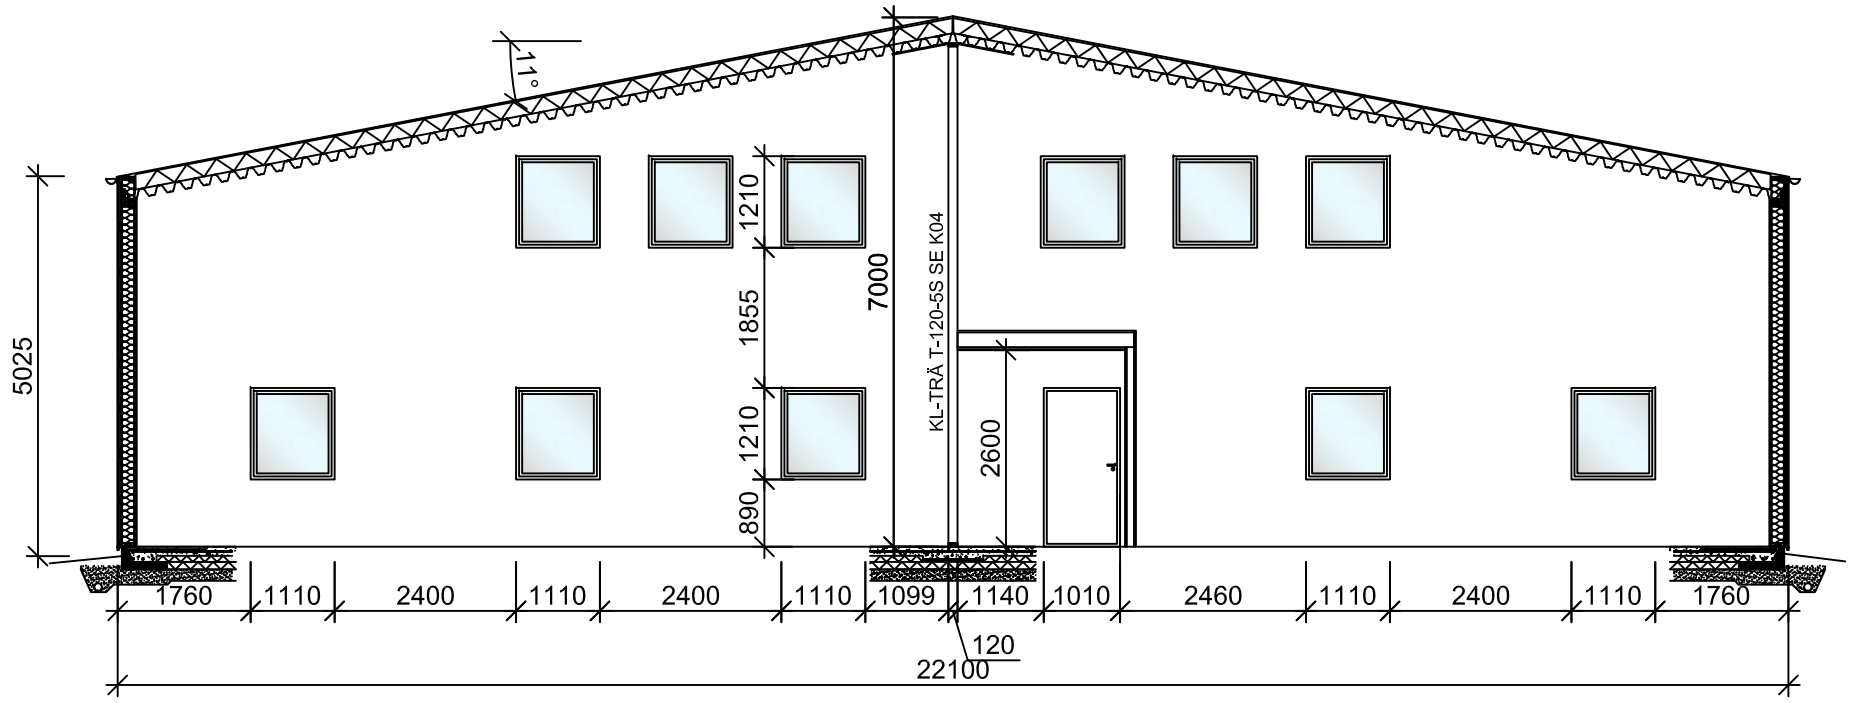

-	-	-	-	-
BET	ANT	ÄNDRINGEN AVSER	SIGN	DAT

A. Werner Byggkonsult AB
Relingvägen 9, 432 74 Träslövsläge
Tel. 0340-644229
e-post: anders@awe-byggkon.com

Obj.nr	Ritad.	Konstr.
K21089	AWe	AWe
Dat. 2022-03-25	Godkänd.	

Ch Emanuelsson Invest AB
Sågen 4,Ängelholm Hus B

Entresolbjälklag

Skala.	Ritn.nr.	Rev.
1:100	K08	