



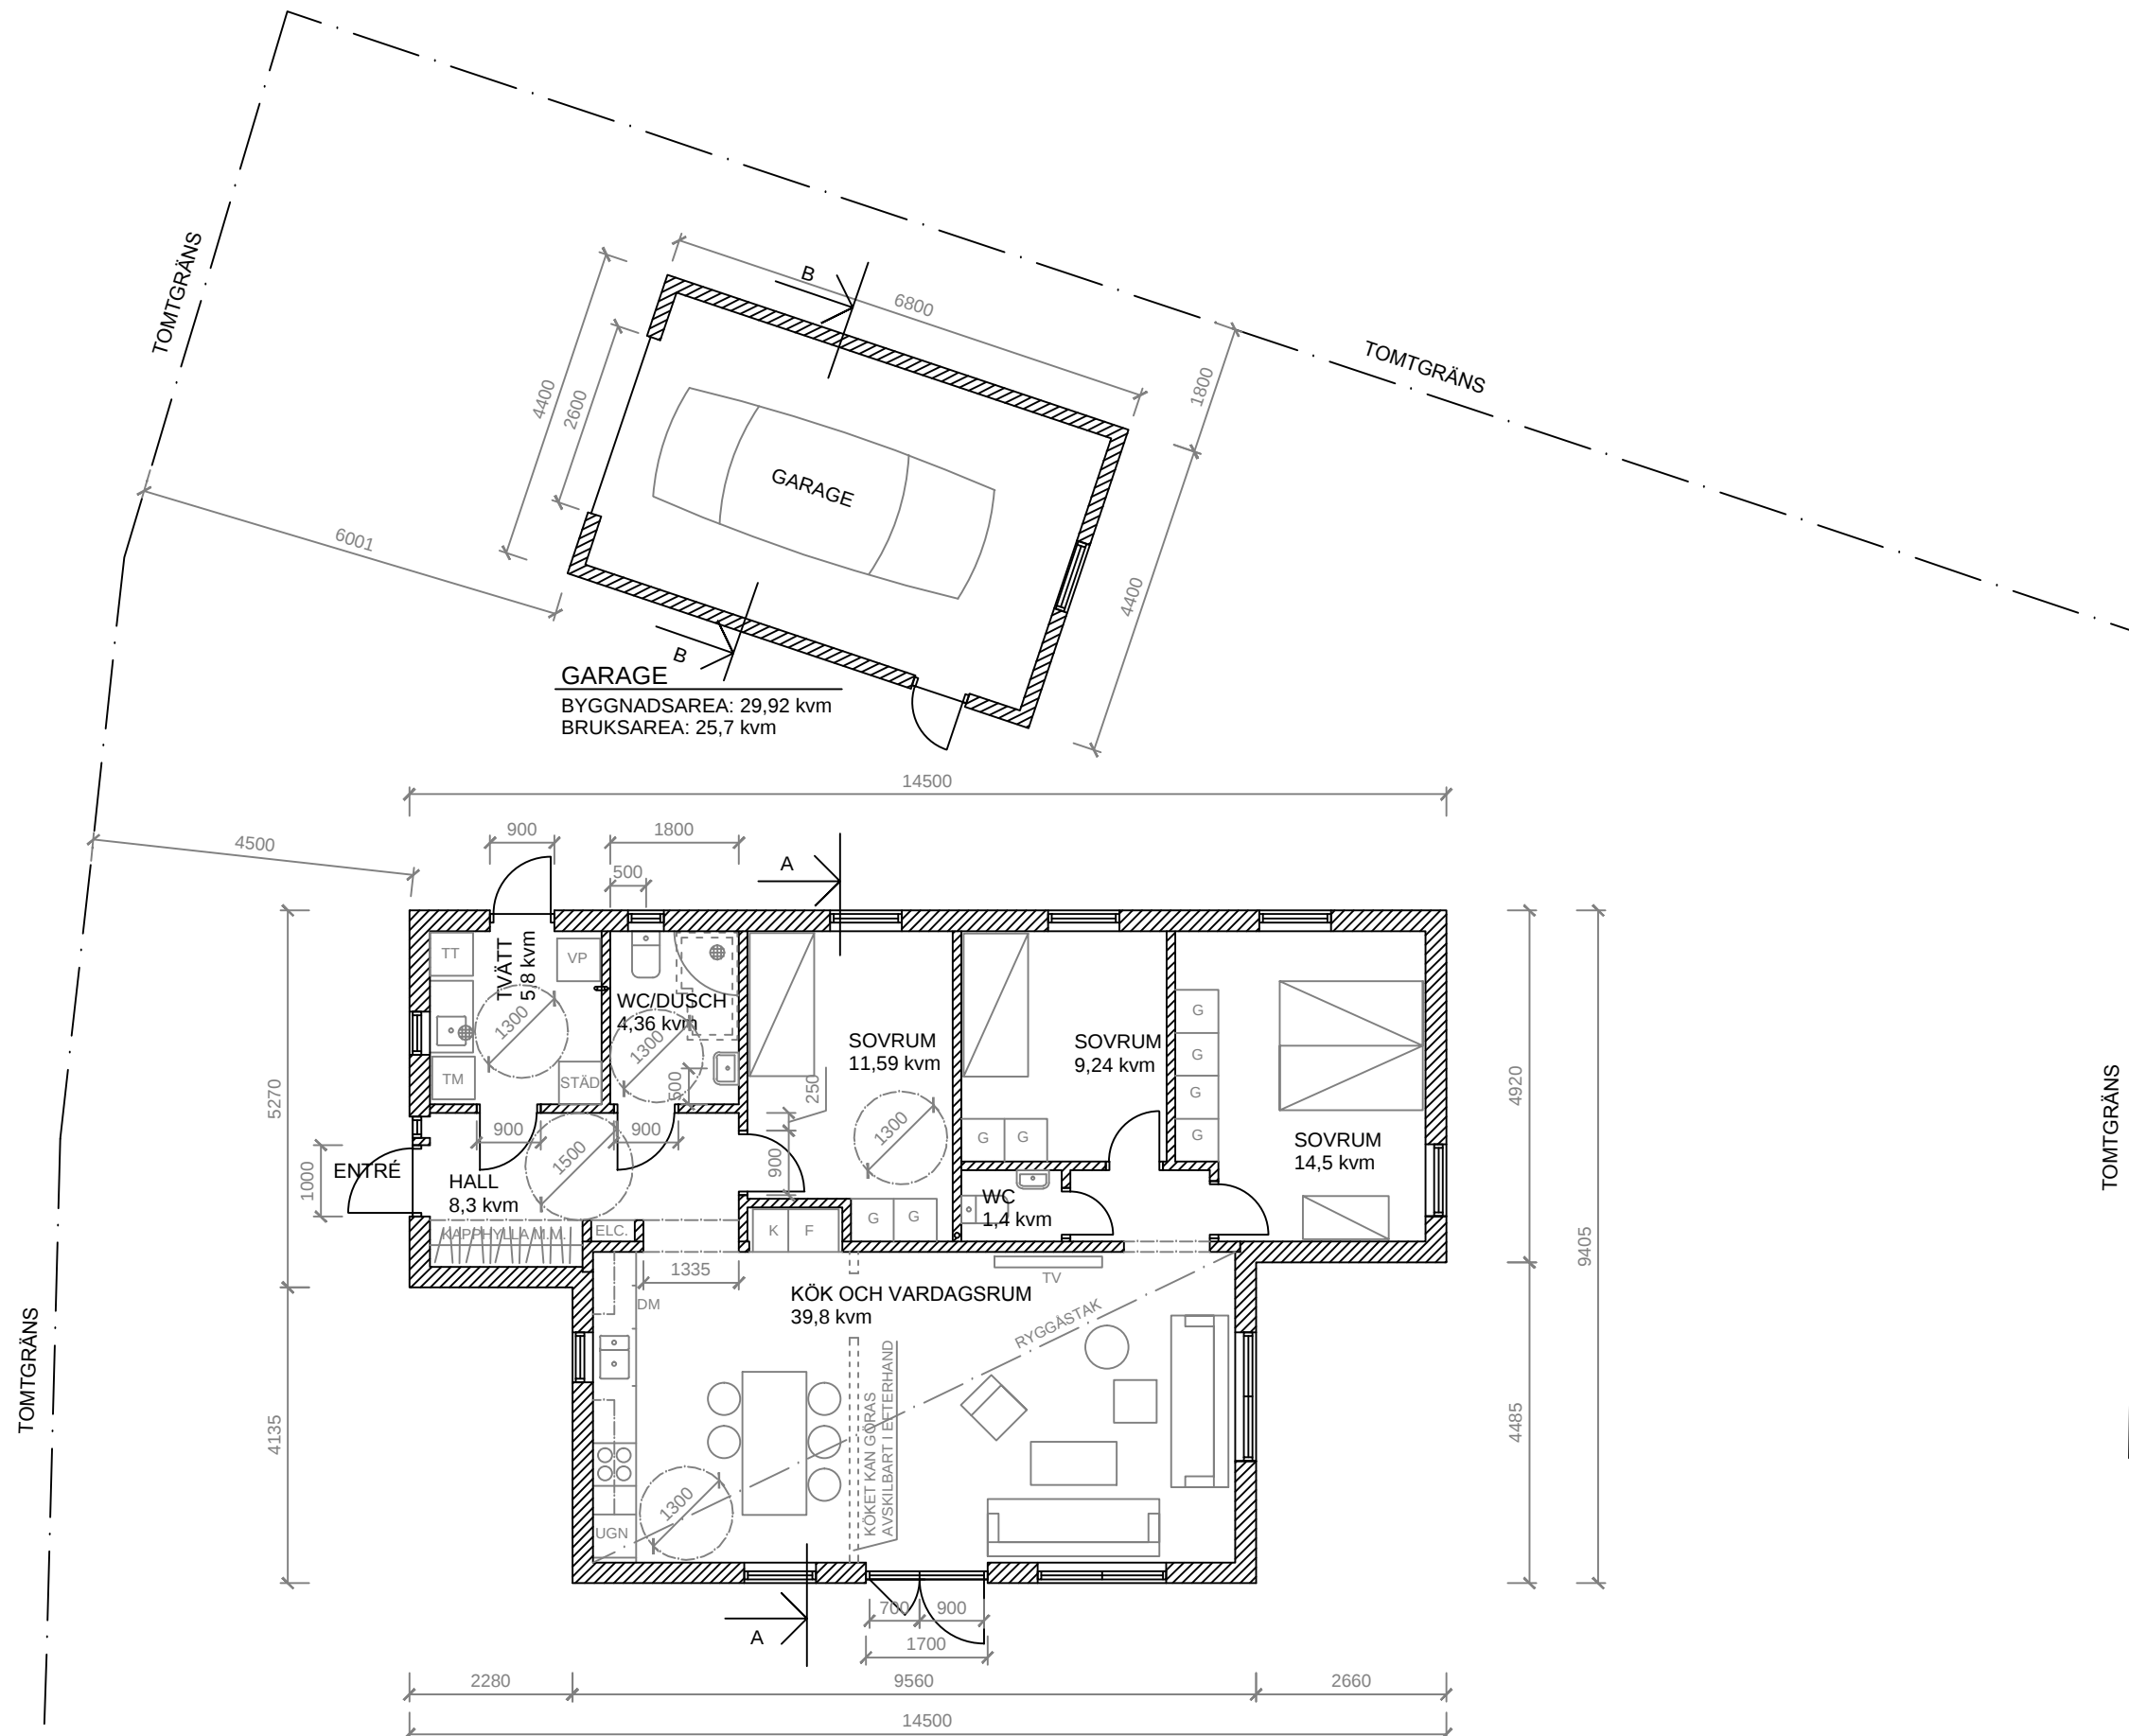

BOTTENVÅNING, BOSTADSHUS
BYGGNADSAREA: 115,0 kvm
BOAREA: 101,47 kvm

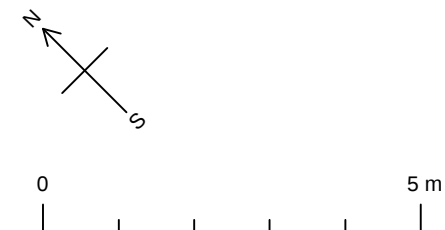

D. NR: PBN 2024-000686
BYGGNADSLOVSRITNING

BURVIK 2:161
UPPSALA KOMMUN

NYBYGGNAD BOSTADSHUS
OCH GARAGE
PLANER
SKALA 1:100 (A3)
~~28 februari 2024~~
9 april 2024 Revid. mått, tvätt, kök

Tadeusz Klimczak
Arkitekt SAR/MSA
tadeusz@klimczak.se

RITNINGS NR: A3-01