




Denna ritning tillhör OBOS Sverige AB. Den får ej användas av tredje person. Överträdelse beivras.

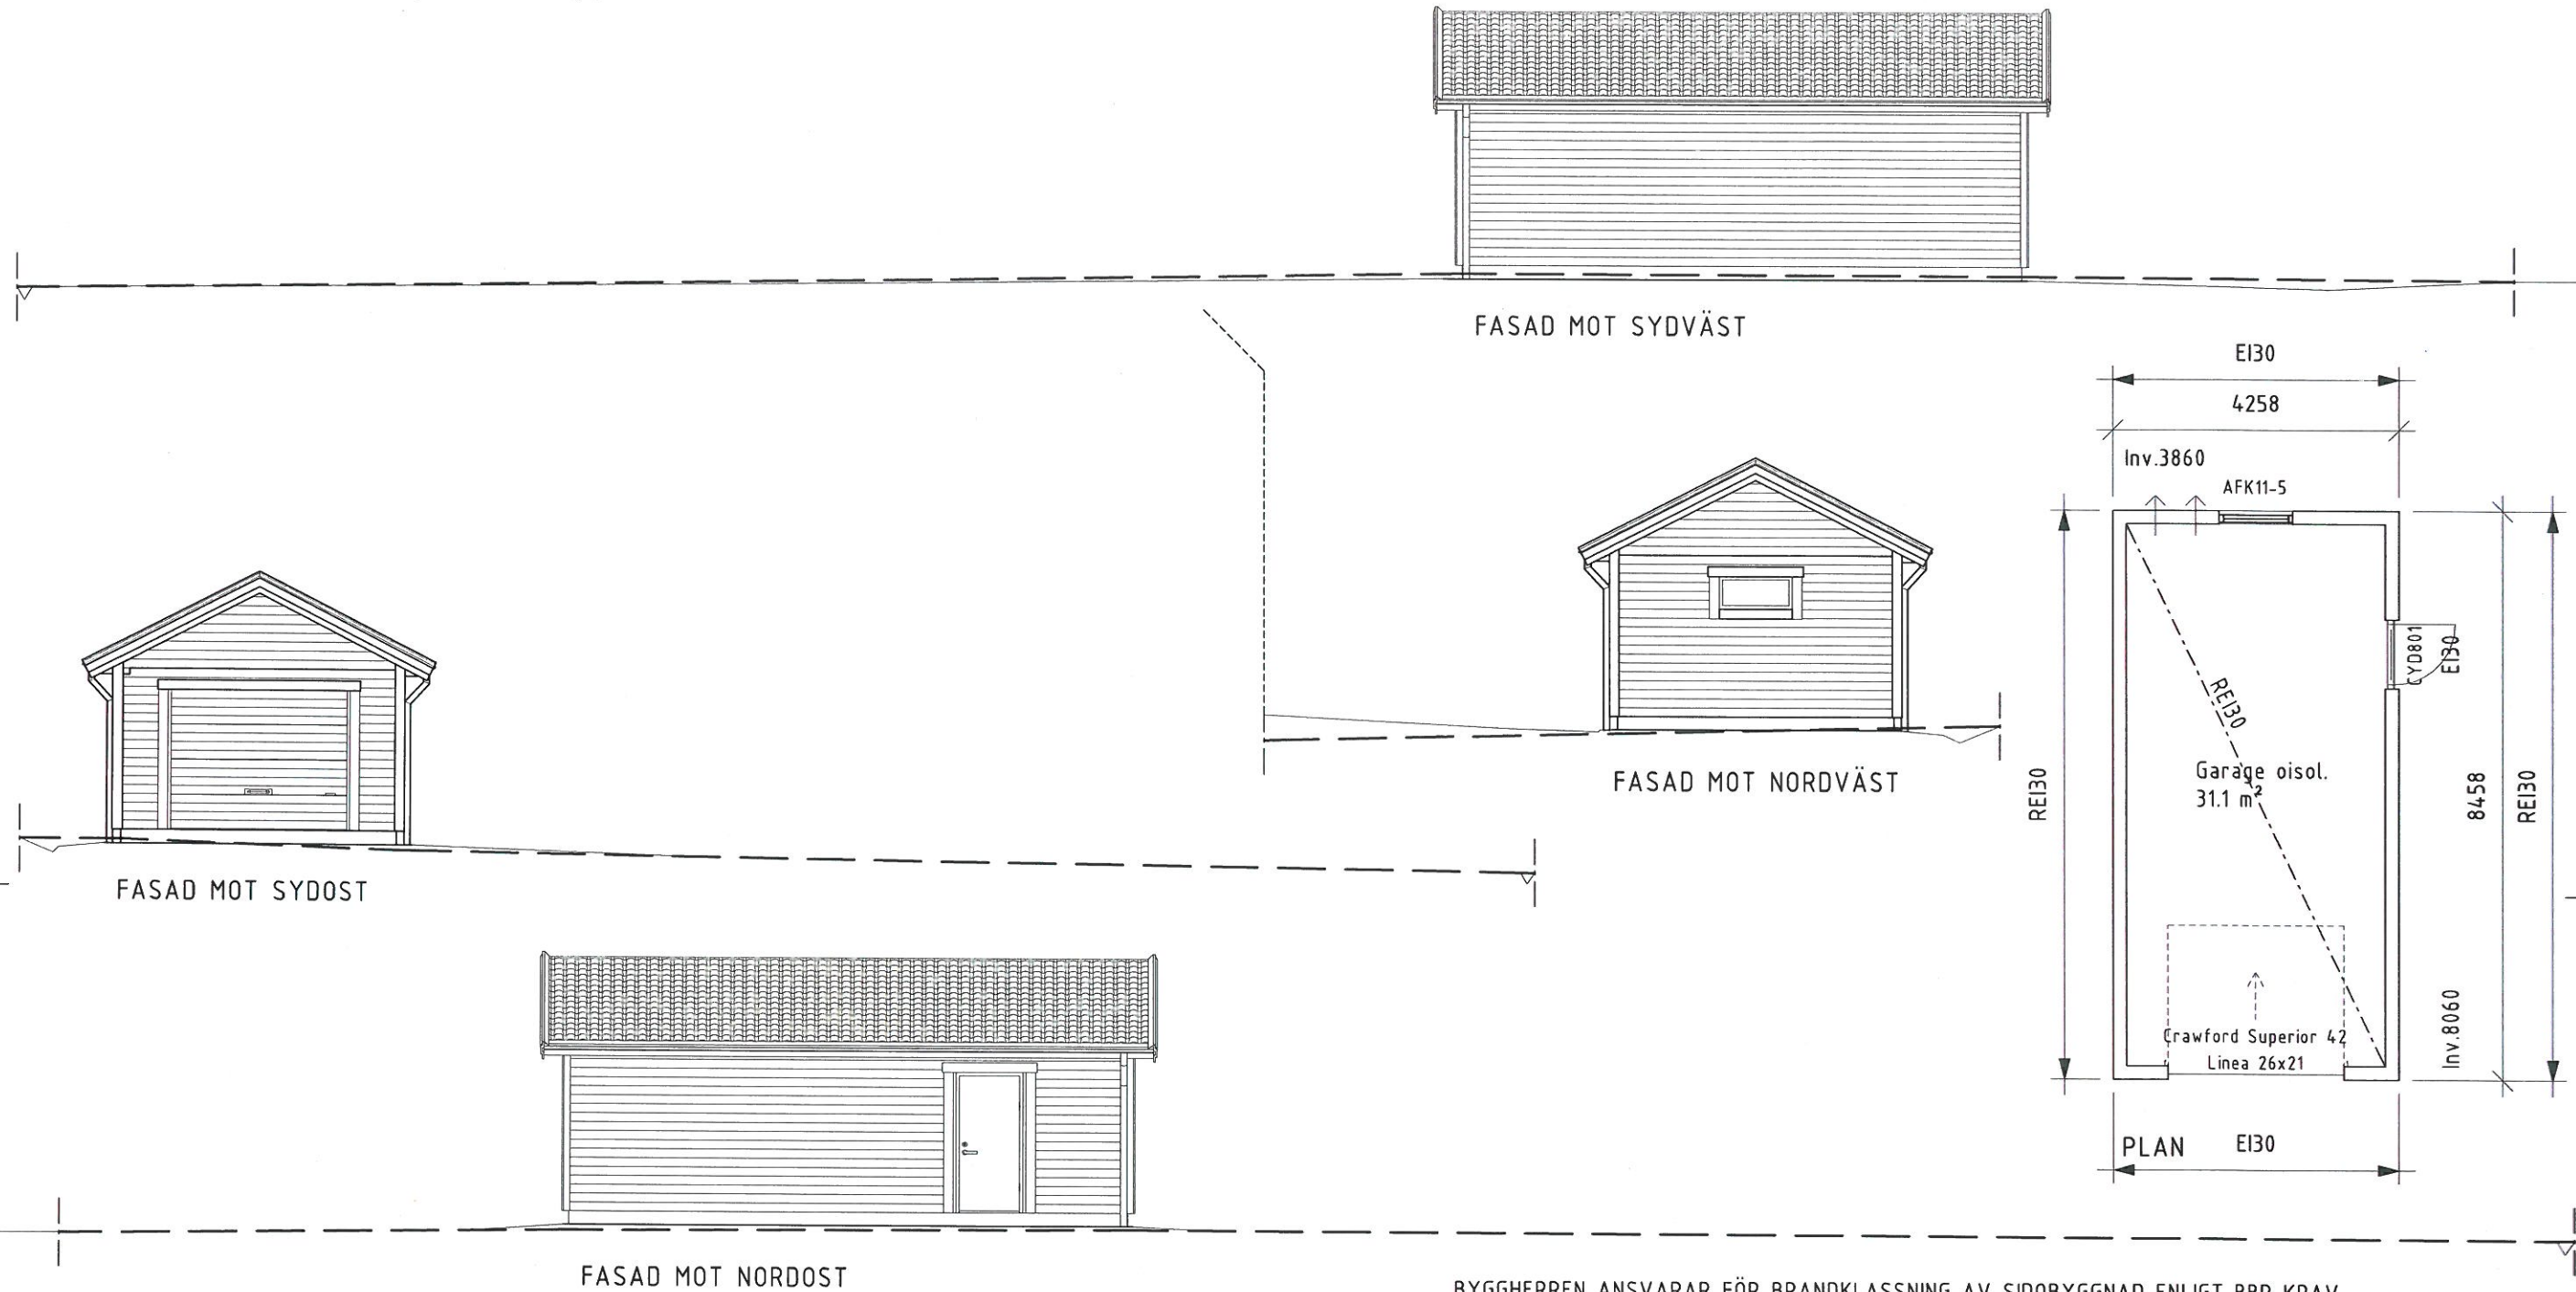

BYGGHERREN ANSVARAR FÖR BRANDKLASSNING AV SIDOBYGGNAD ENLIGT BBR KRAV.

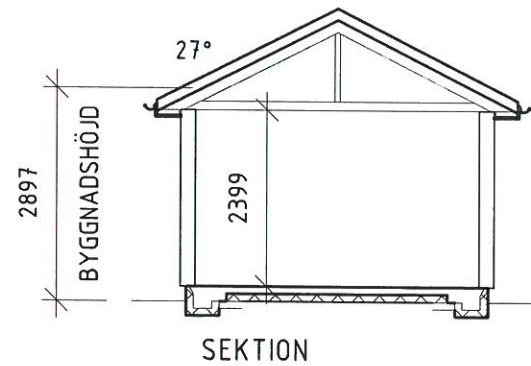

Boarea (BIA)		
Plan 1	BIA	31.1 m²
Byggnadsarea (BYA)		
Plan 1	BYA	36.6 m²

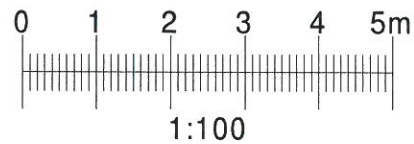

BYGGLOVSHANDLING

 OBOS Sverige AB 574 85 Veflanda Tel. 010-434 17 50		 SmålandsVillan	
RITAD / KONSTR AV AWN		AVTALSNR 611729-01	
DATUM 2021-05-28		SKALA 1 : 100	

A	BYGGNADSHÖJD	210623	AWN
BET	ANT	ÄNDRINGEN AVSER	DATUM
PLAN/FASADER/SEKTION			
NYBYGGNAD Å FAST. HÄRRYDA ÄLMHULT 1:229			
HÄRRYDA KOMMUN			
HUSTYP G36 RTV	RITNINGSNR 05	ÄNDR BET A	