




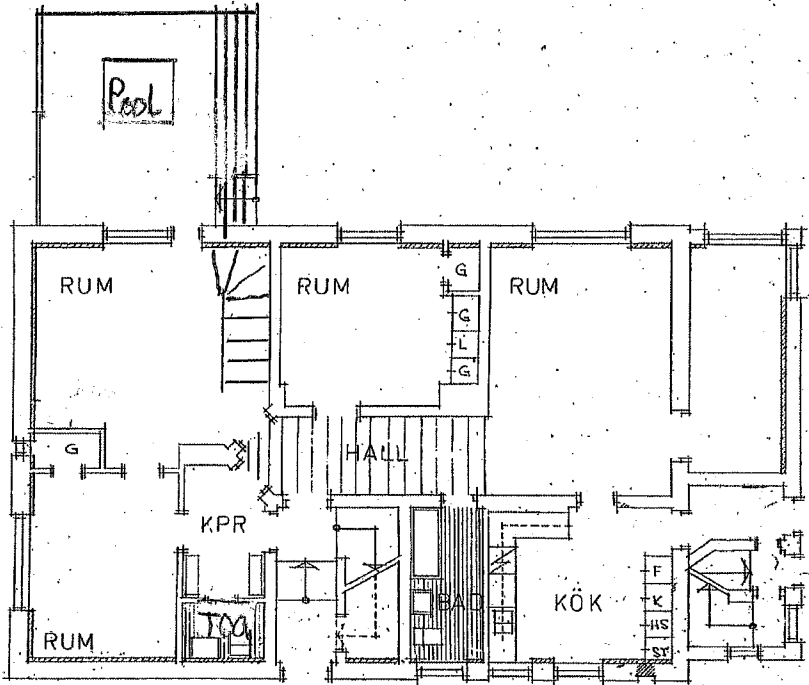


BOTTENVÅNING

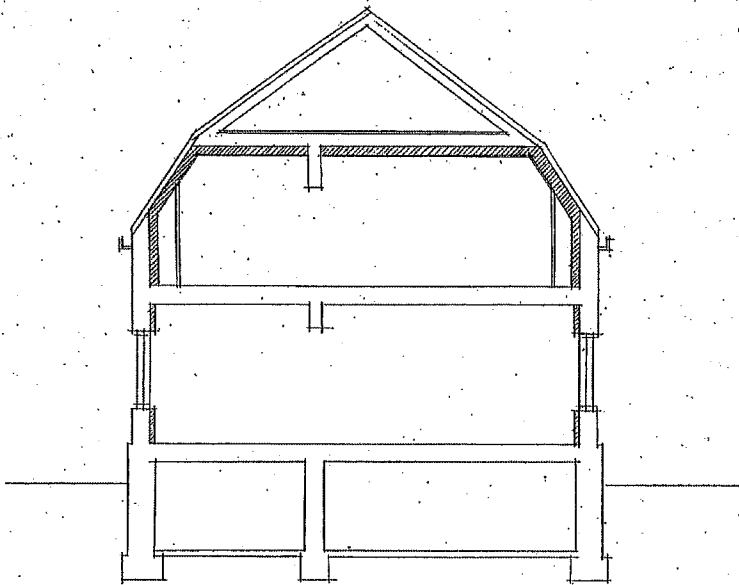

SEKTION

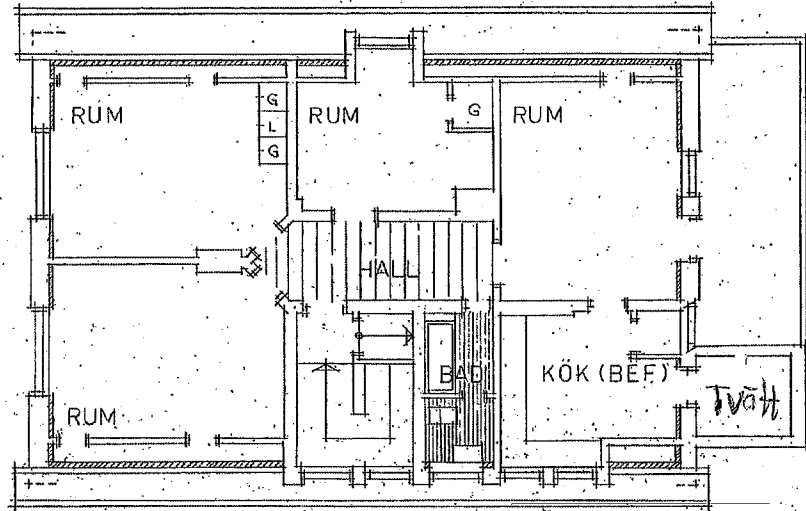

ÖVERVÅNING

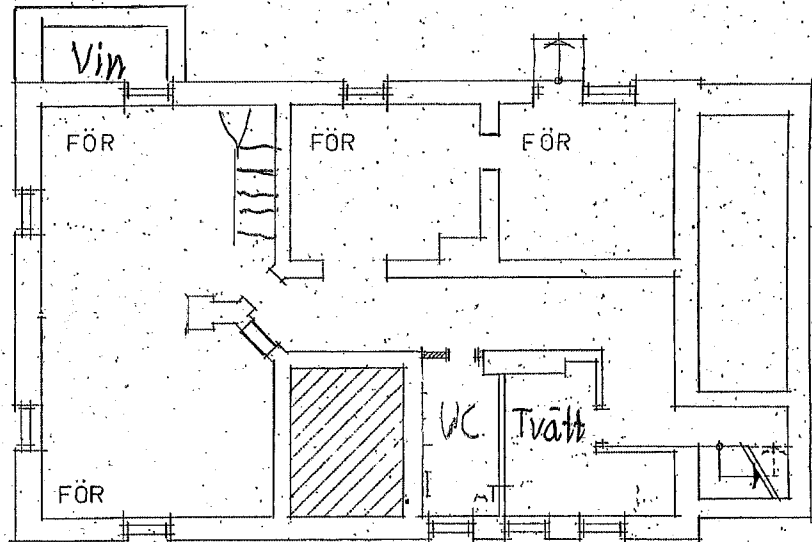

KÄLLARE

LANDSKRONA BYGGNADSNÄMND
År 1980 415 500
blev enligt delegation byggnadslov
beviljat med villkor
Ulf Arne

LANDSKRONA
Ink. 03. 25
Dokument
267
Ärendet vid byggsked

DATA
DNB
16/4/80
20/4/80
3/13

083482
ORESTES NR 1 LANDSKRONA
OMBYGGNADSFÖRSLAG
PLANER
SKALA 1:100
LANDSKRONA 1980-02-26
BO SANDIN
Bo Sandin