




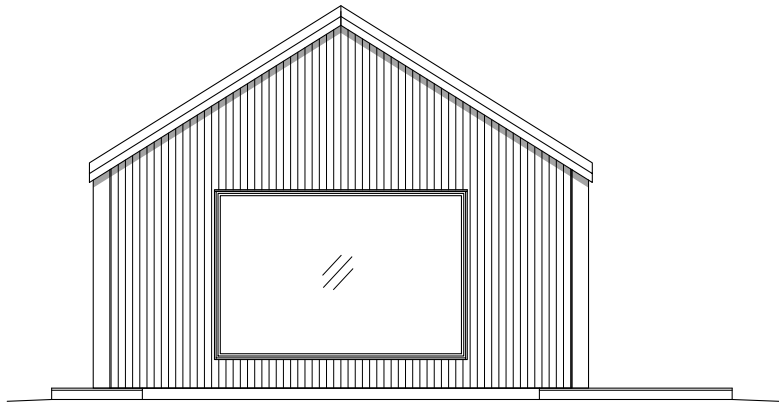


FASAD A
1:100 (A3)

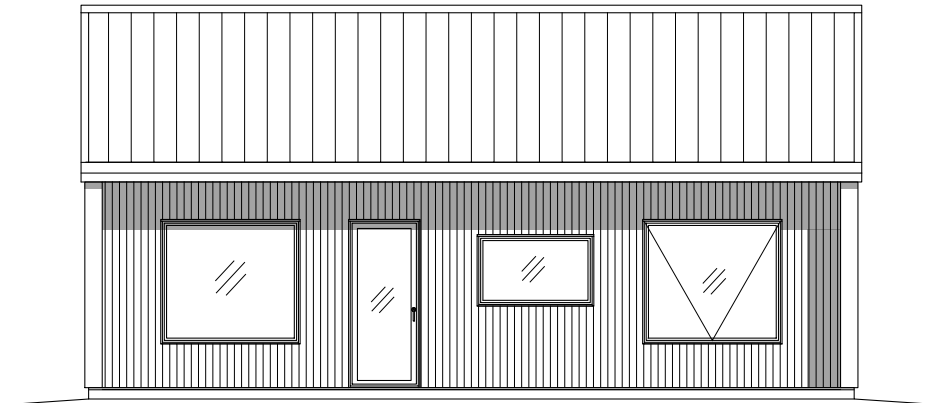


FASAD B
1:100 (A3)

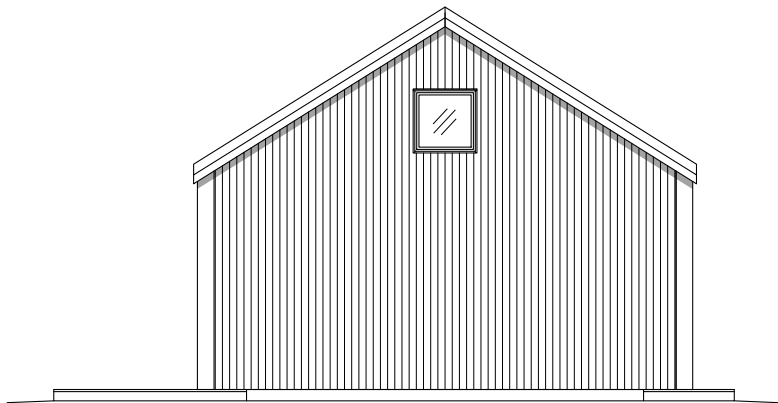

FASAD C
1:100 (A3)

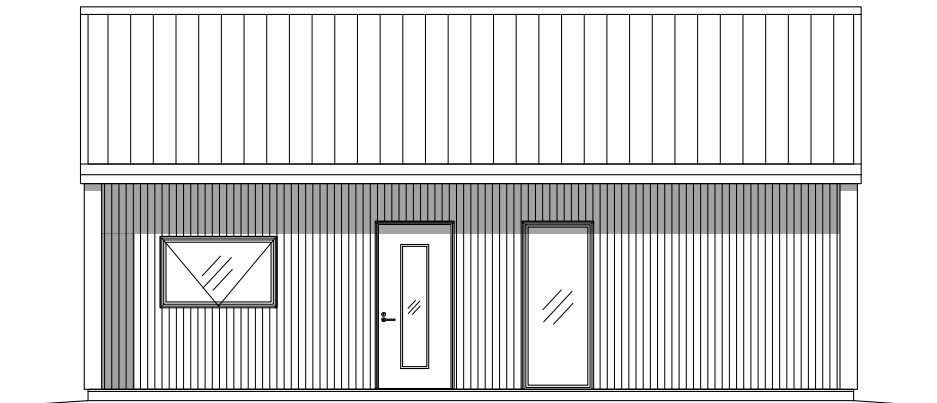

FASAD D
1:100 (A3)

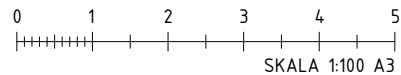

tredcon

MODELL 45
1-PLAN + LOFT

Ronnie Nilsson
info@tredcon.se
070-284 67 23

Denna handling är skyddad av upphovsrättslagen och får ej användas i andra projekt än detta. Ritningar får ej ändras, kopieras, delges eller skickas till någon annan part utan upphovsmannens medgivande.

FÖRKLARING
ALLA MÅTT I MM

MARKNIVÅER
SE SITUATIONSPLAN

FASAD
STÅENDE TRÄPANEL, TJÄRVITRIOL

TAK, AVVATTNING
PLÅT, SVART

FÖNSTER & DÖRRAR
SVART

BET	ÄNDRINGEN AVSER	DATUM	SIG
-----	-----------------	-------	-----

GRANSKNINGSKOPIA

STUGA ÅKERSJÖN
FASTIGHETSBETECKNING X:XX
KROKOMS KOMMUN

RIT/KONSTR AV RN	HANDLAGGARE
DATUM 2020.XX.XX	ANSVARIG

NYBYGGNAD FRITIDSHUS
FASADER

SKALA 1:100 (A3)	NUMMER A-40.3-1001	BET
---------------------	-----------------------	-----