



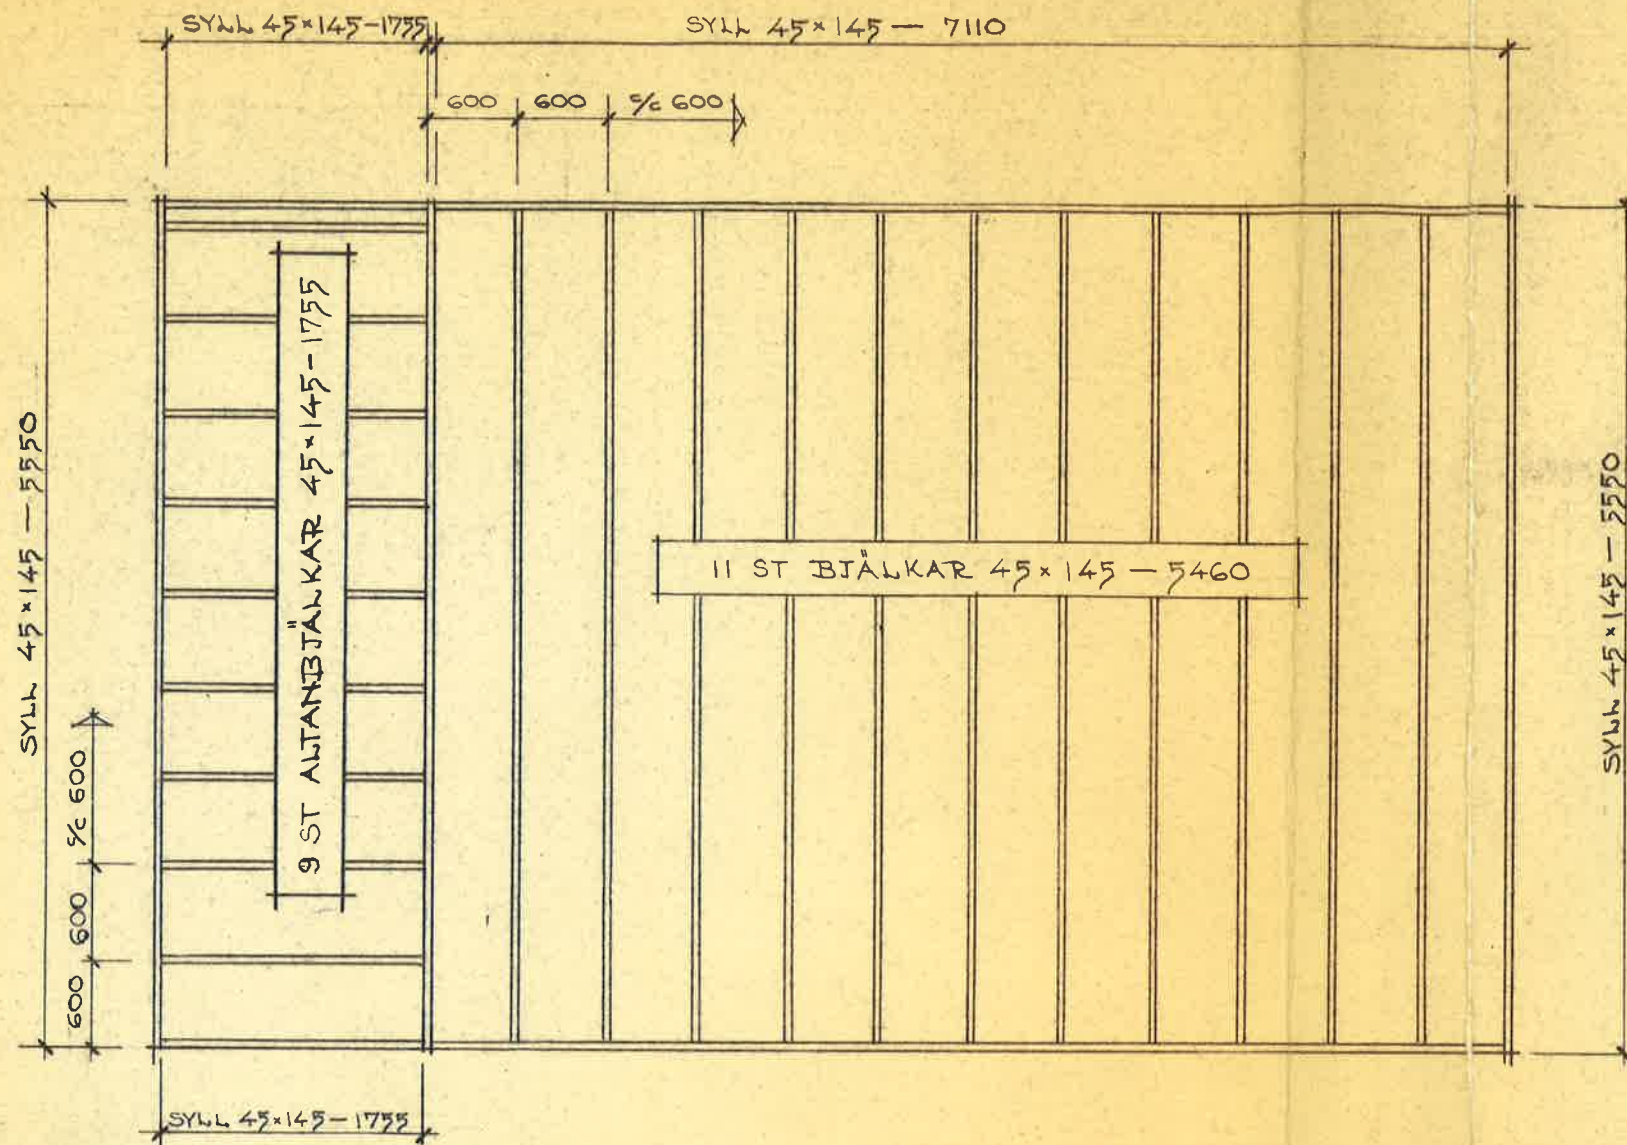

ANM

ALTANBJÄLKLAGET MONTERAS
25 MM LÄGRE ÄN ÖVRIGA BJÄLKAR
UPPHÄNGES MED HÄNGSELJÄRN.
MÅTT 1 MM.

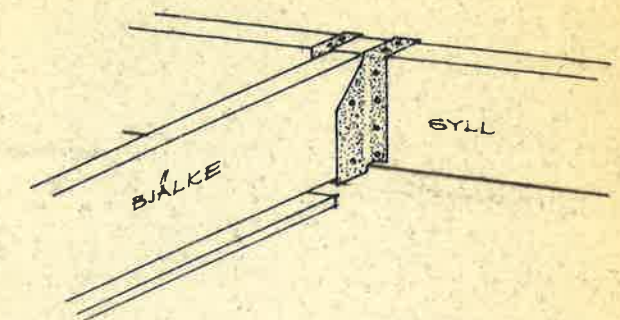

BJÄLKAR HÄNGES UPP
I SYLL MED HÄNGSELJÄRN
ENL. SKISS. GÄLLER
VID PLINTGRUND OCH VID
ALTAN

ANNEBERGS-HUS
BOX 150 · 434 02 KUNGSBACKA 2
TEL 0300/21150

HANDL AV
J. EMVIK

RITAD AV
GOHL

KUNGSBACKA 1975.01.01.

Gunnar Ohlsson


REV.	REVIDERINGEN AVSER	DATUM	SIGN.
------	--------------------	-------	-------

SANDSTÖ B RÄTVÄND 1975
BJÄLKLAG


SKALA 1:50

KUNDNUMMER

RITNINGNUMMER

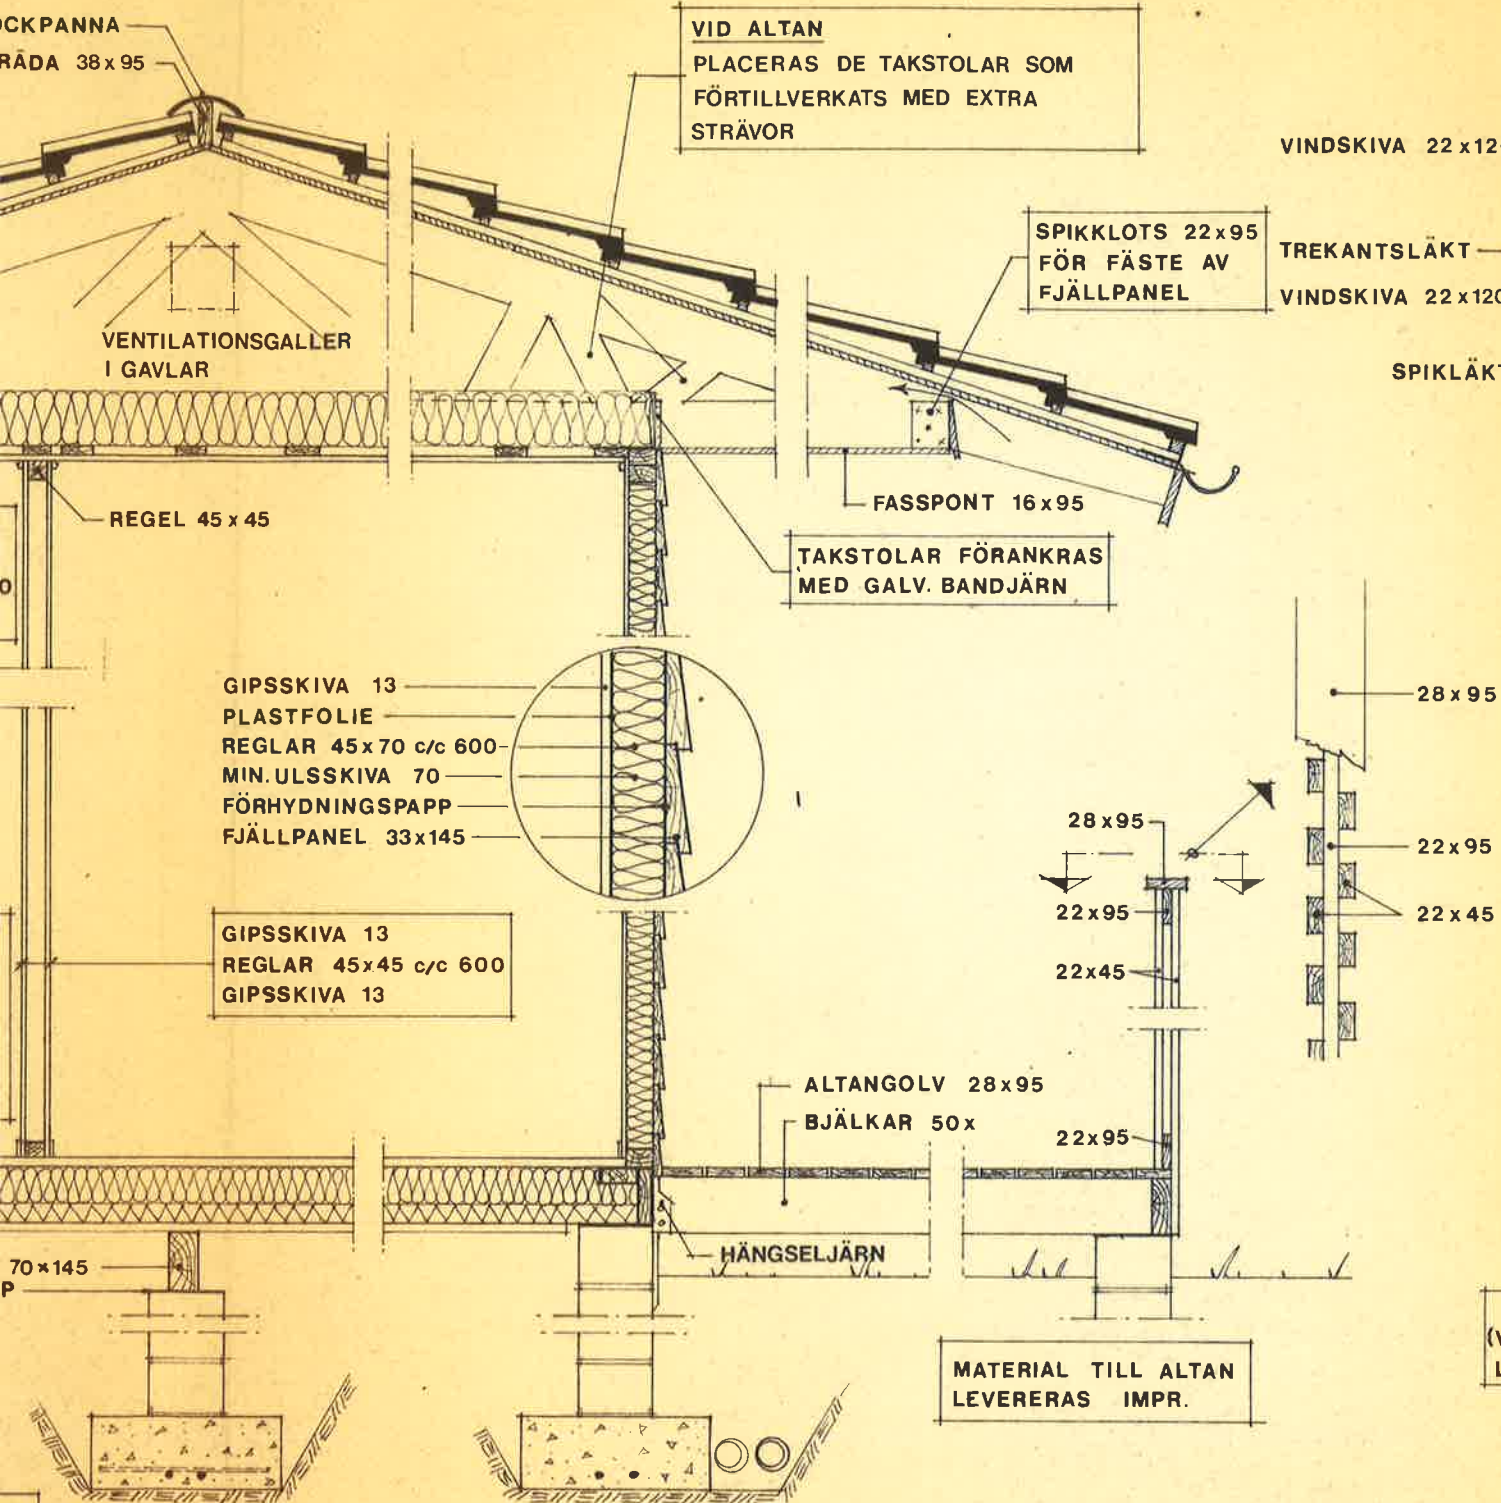

LÅNGSIDA

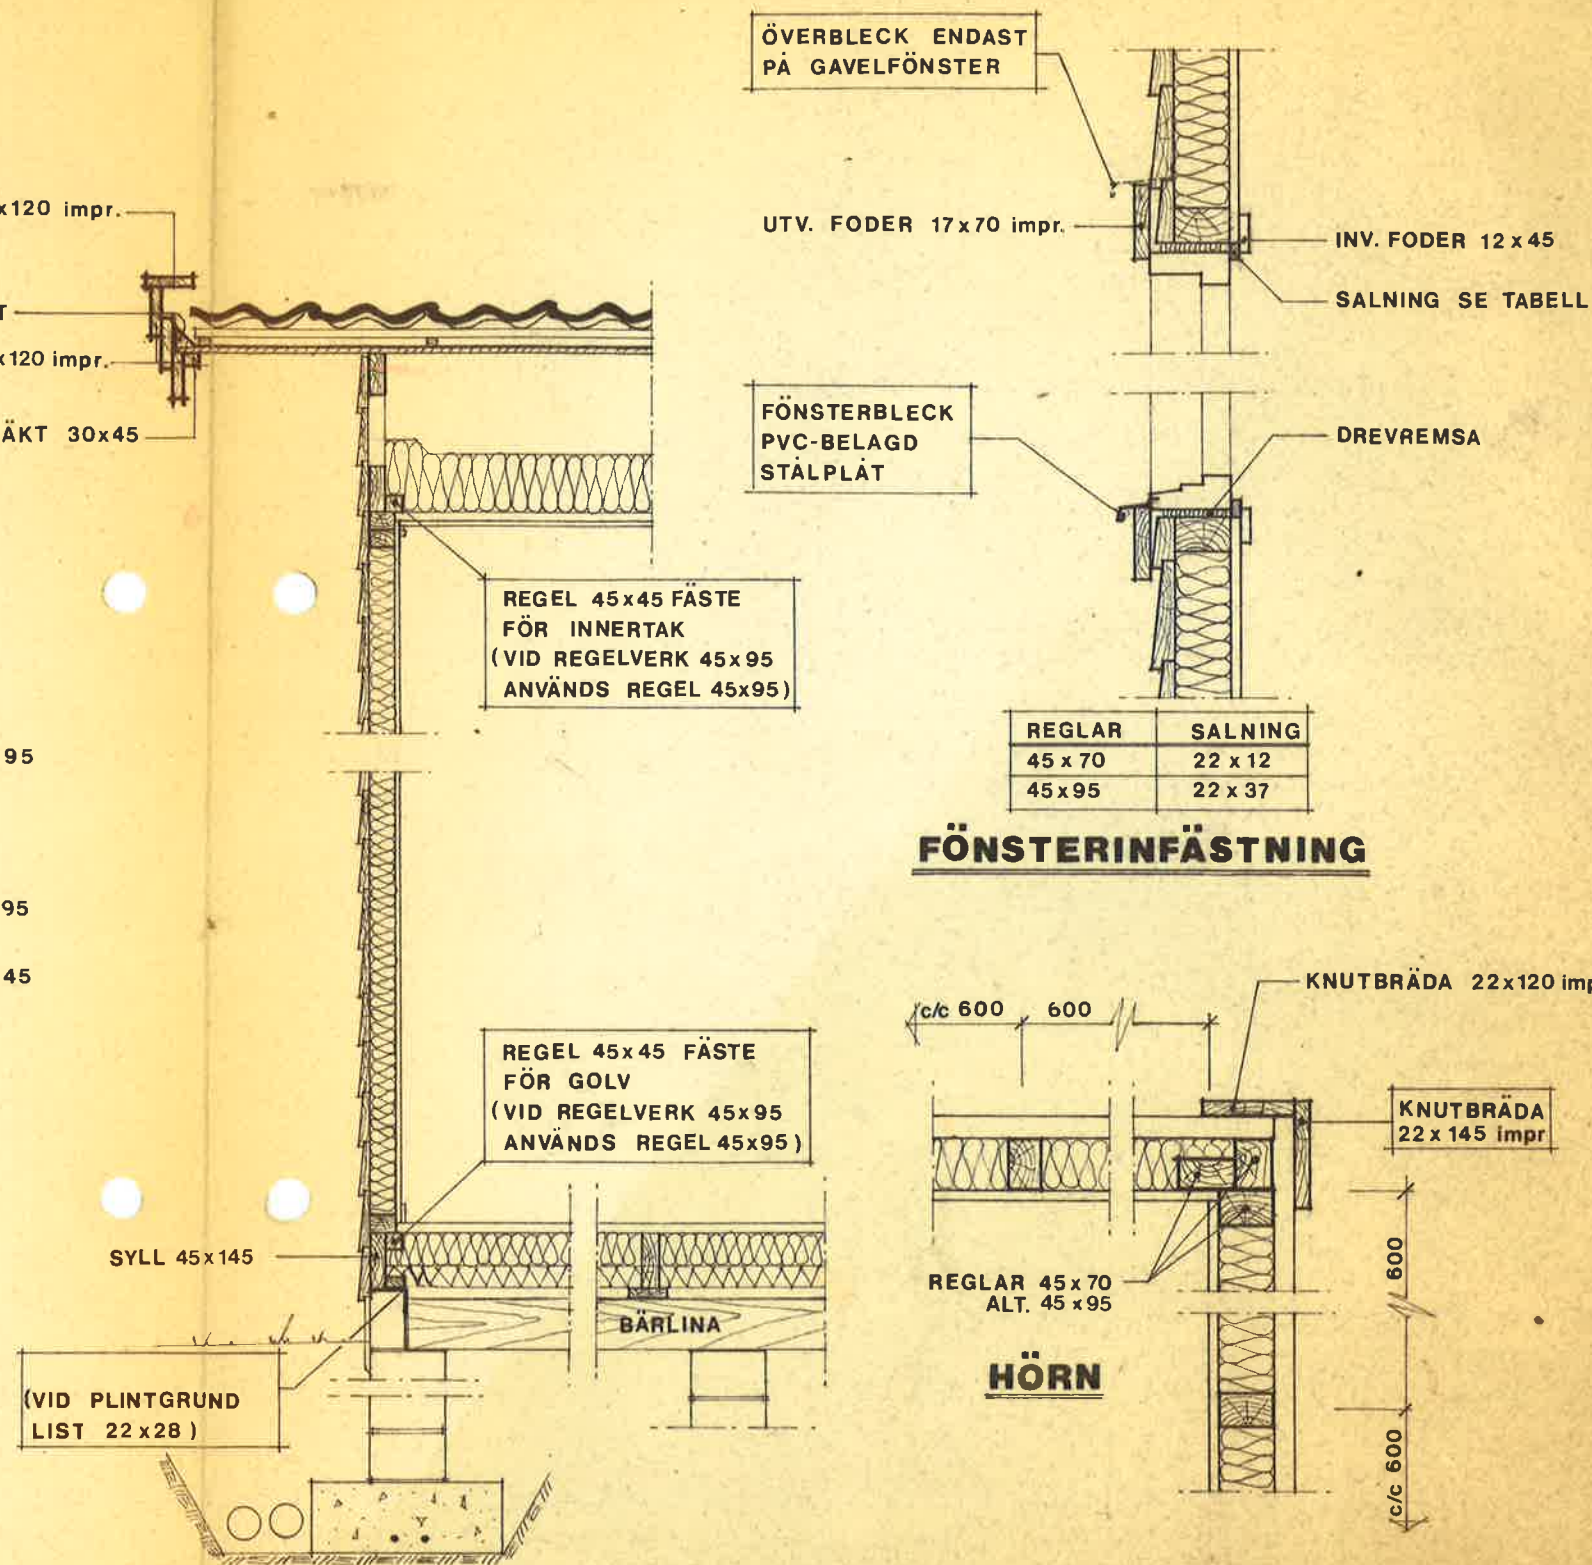

FÖNSTERINFÄSTNING

REGLAR	SALNING
45 x 70	22 x 12
45 x 95	22 x 37

SNITT GENOM GAVEL

REV. 75 BETR. 11 SIGN.

ANNEBERGS-HUS AB


TEL. 0300/211 50
KUNGSBACKA 750402 L. SKETUN glgost.



SEKTIONER
FRITIDSHUS

SKALA 1:20

1 a

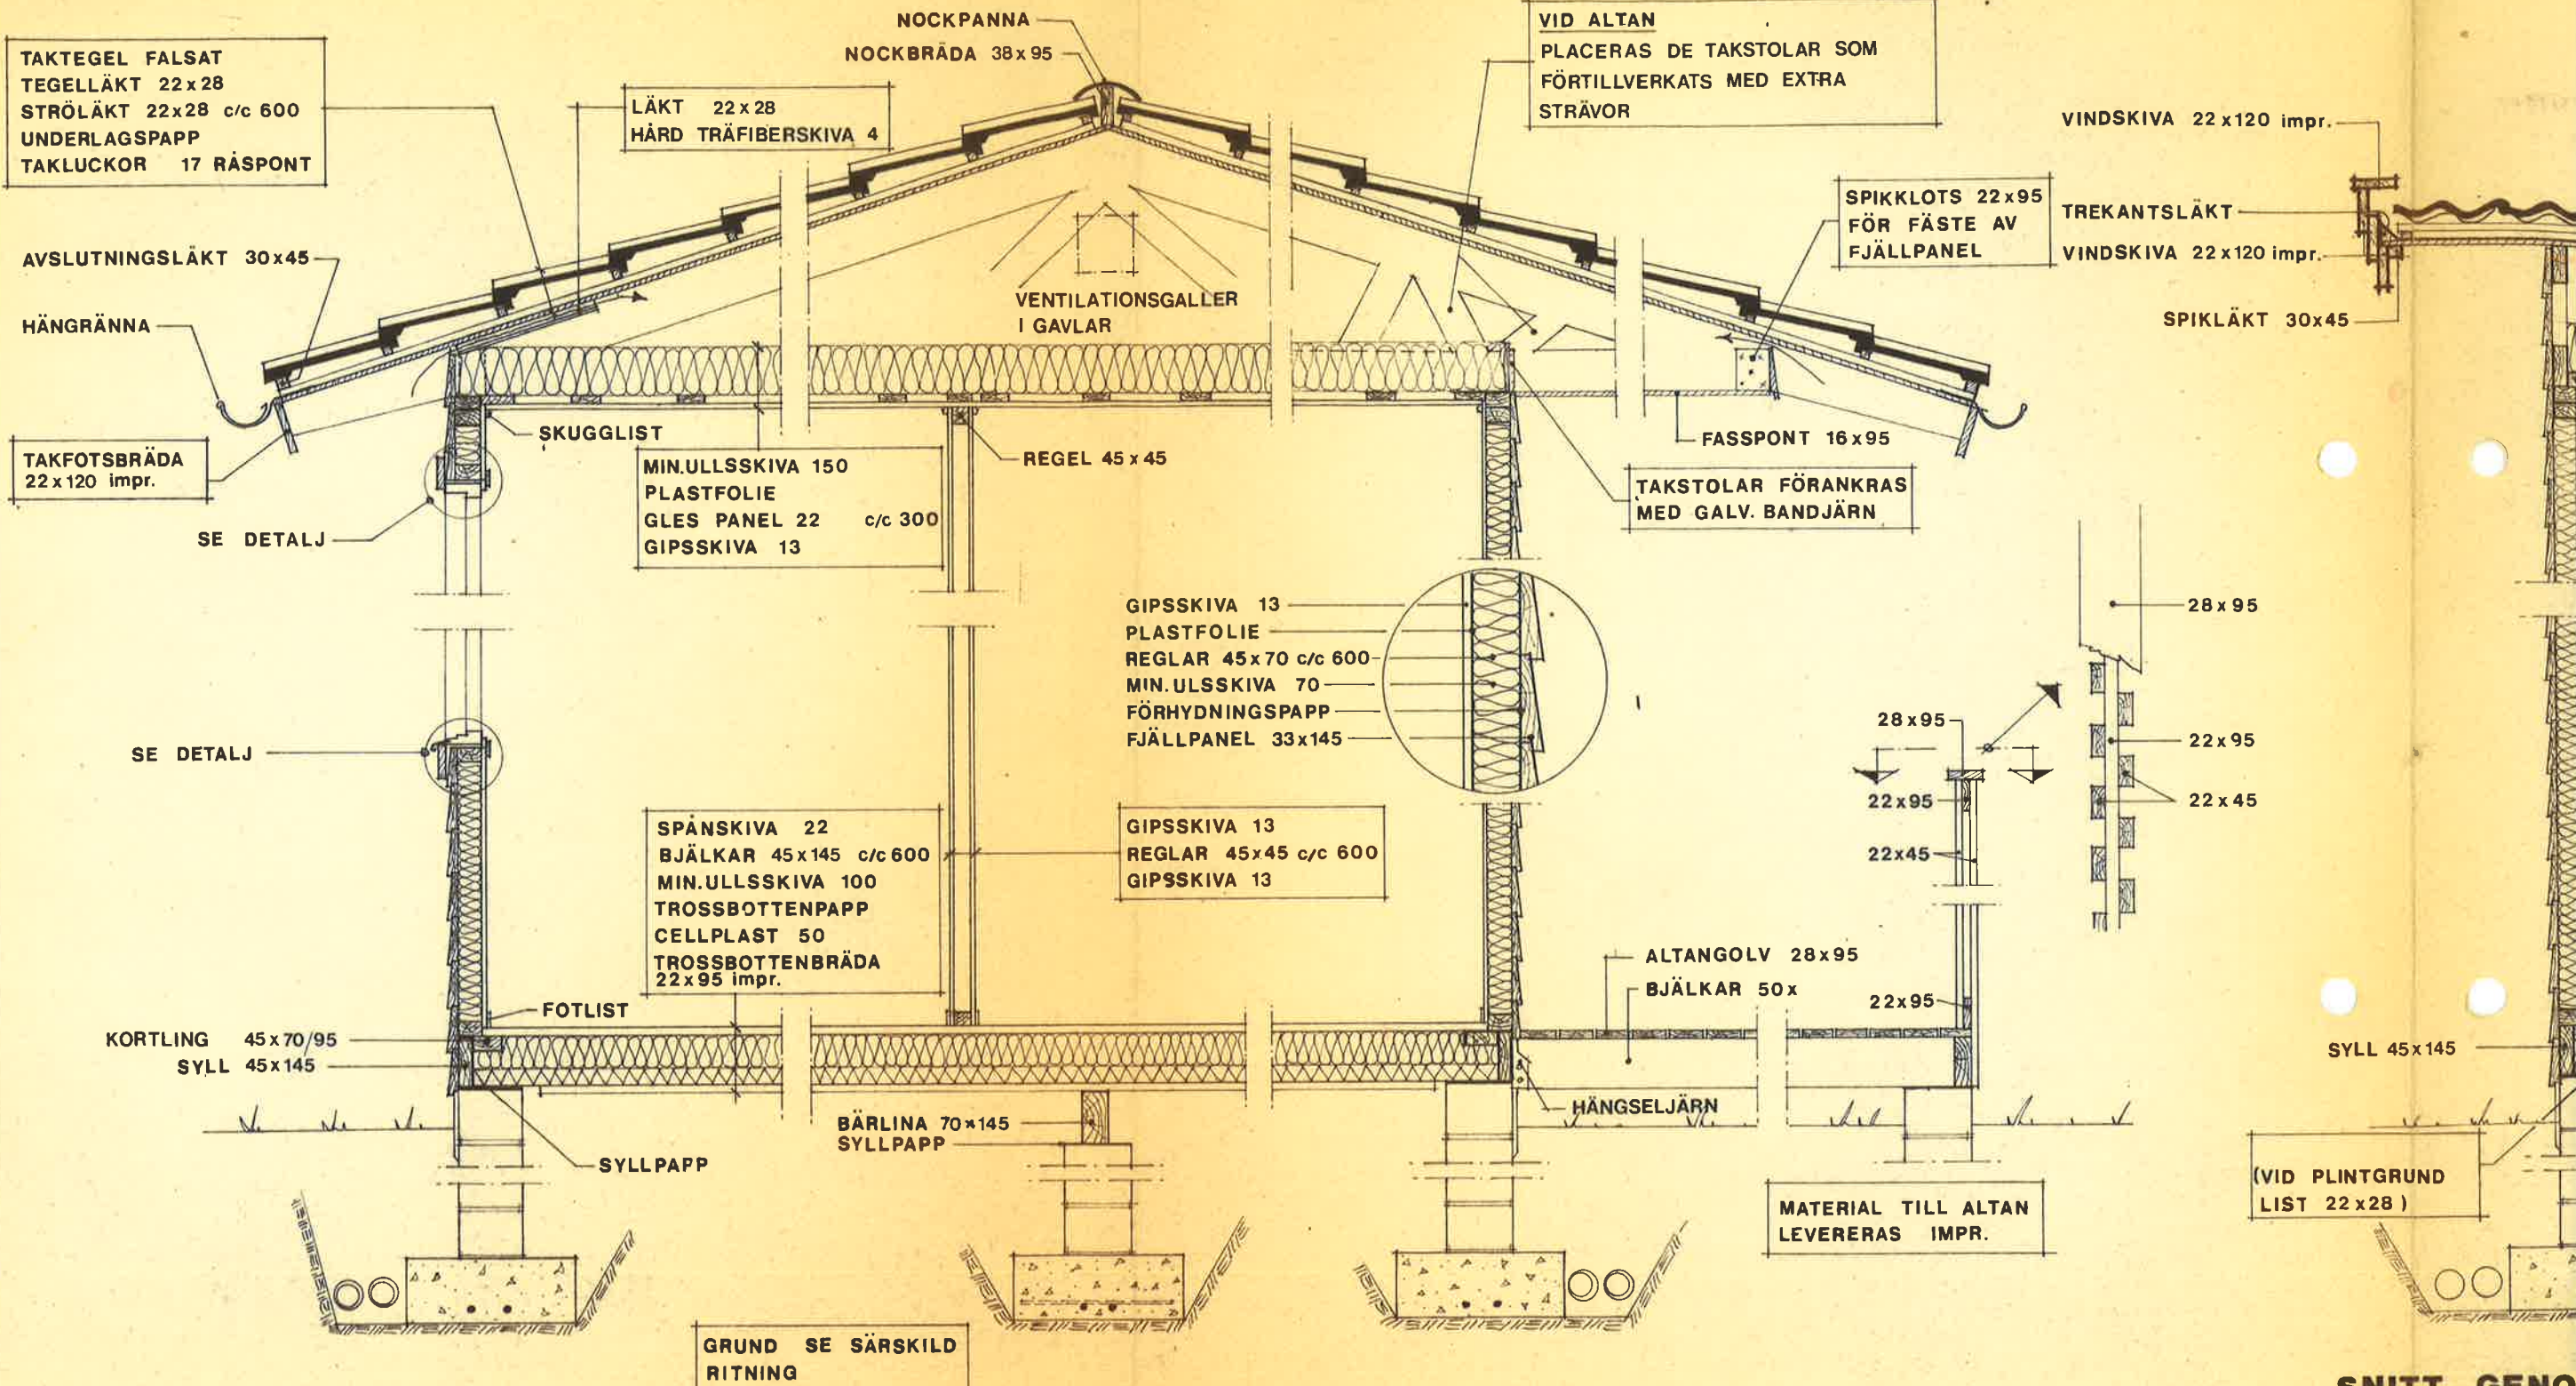

SNITT GENOM LÅNGSIDA

SNITT GENOM


REV.
75

TAKÅS

BALK 2ST
45x220 — 1870
(REGELSTOMME 45x)
95 → 1895

TAKSTOLAR

TAKLUCKOR

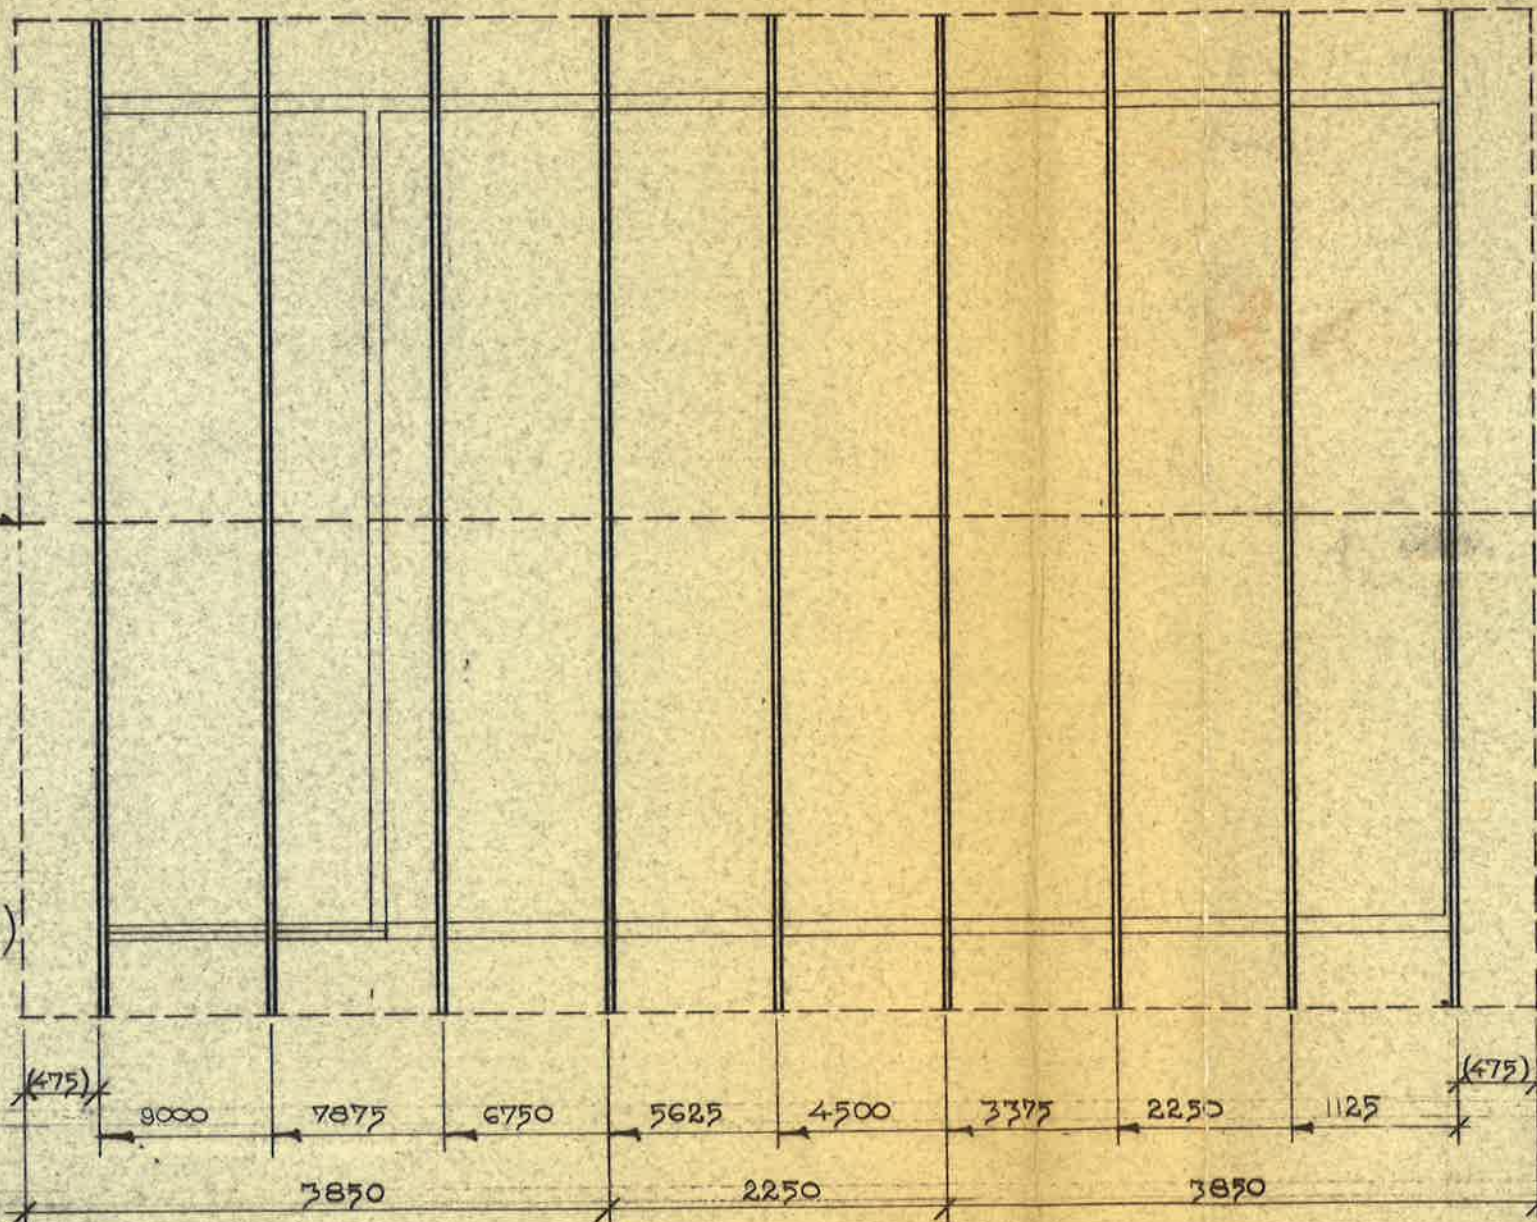

REV.	REVIDERINGEN AVSER	DATUM	SIGN.
------	--------------------	-------	-------



BOX 150 · 434 02 KUNGSBACKA 2
TEL 0300/211 50

HANDL. AV
L. EMVIK

RITAD AV
GOHL

KUNGSBACKA 1975.01.01.

Gunnar Ohlsson


SANDSJÖ IB RÄTÄND 1975.
TAKSTOLSPLAN.

SKALA 1:50


KUNDNUMMER

RITNINGNUMMER

DÖRRÖPPNING

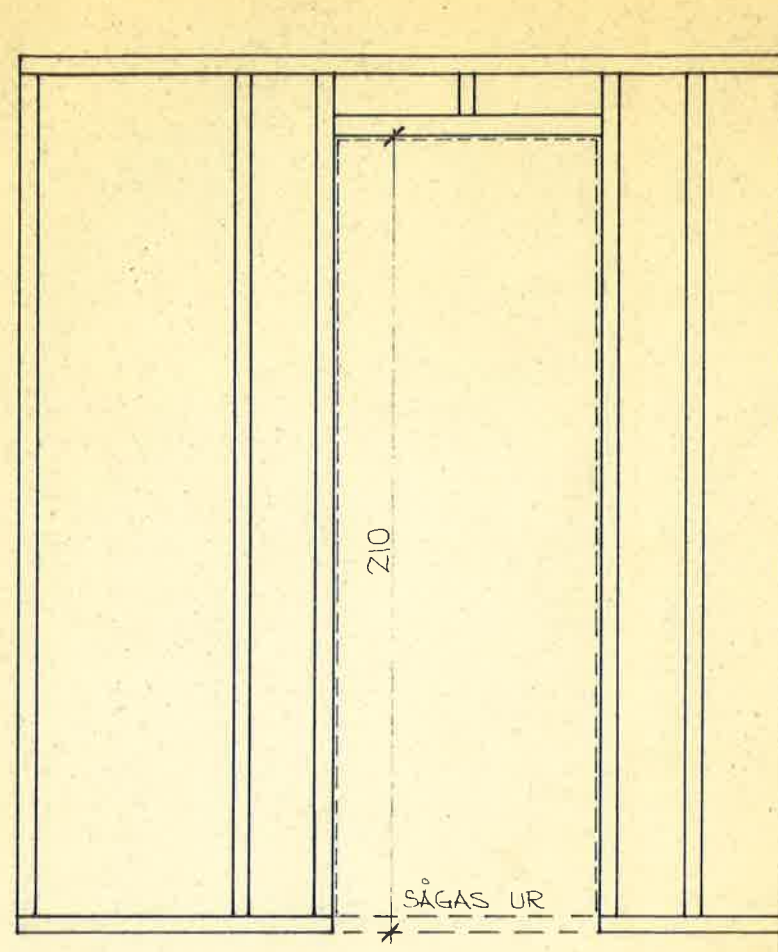


TVÄTTSTÄLL

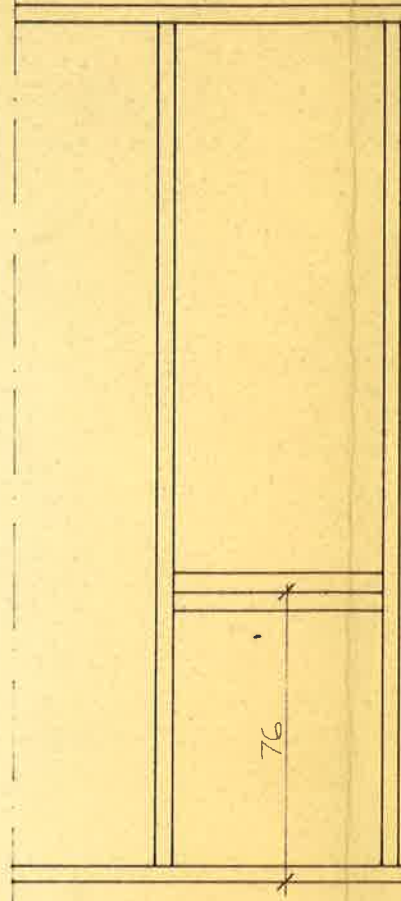


KORTLINGAR VID YTTERVÄGG OCH INNERVÄGGAR

ÖVERSKÅP I KÖK

DEKORATIONSPANEL

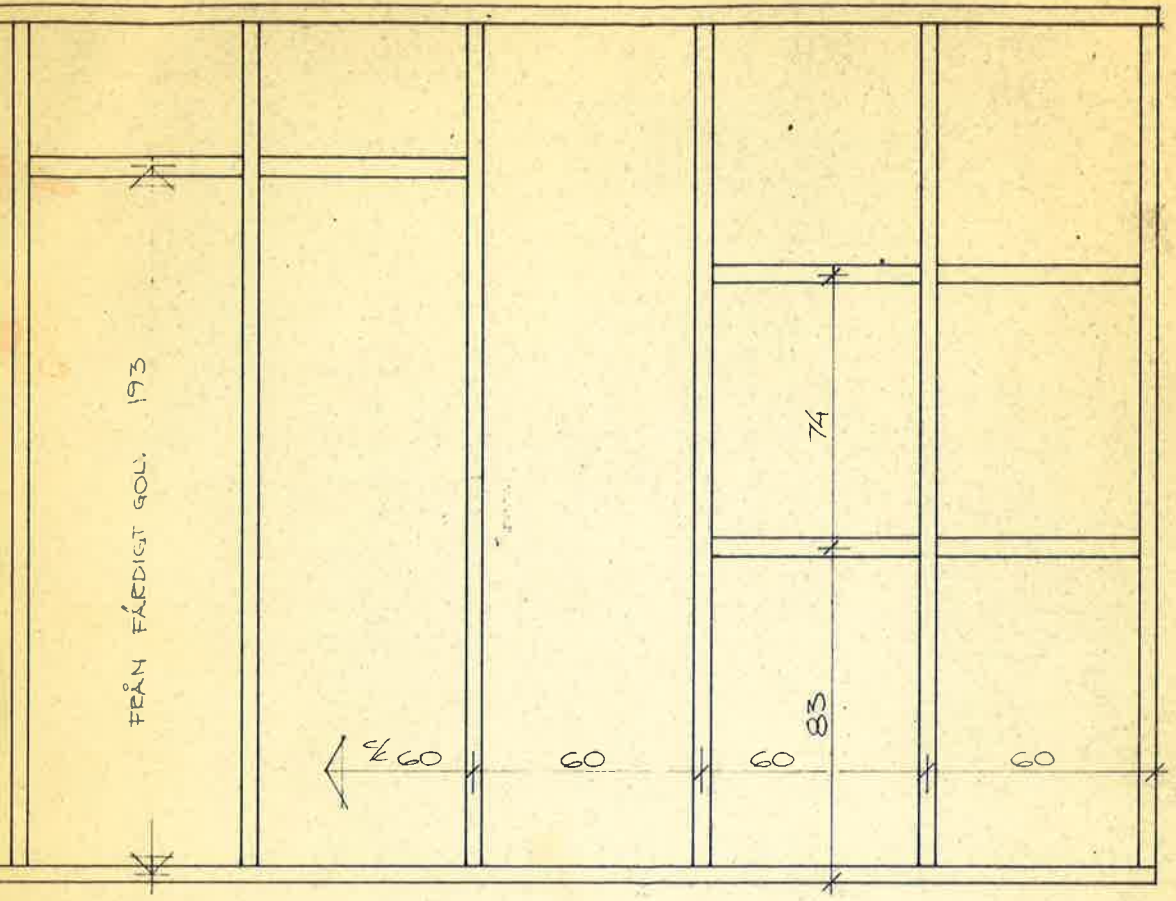

VID YTTERVÄGGSREGLAR 45x70 ANVÄNDS KORTLINGAR AV SAMMA DIM.
-- -- 45x95 -- -- -- -- 45x45

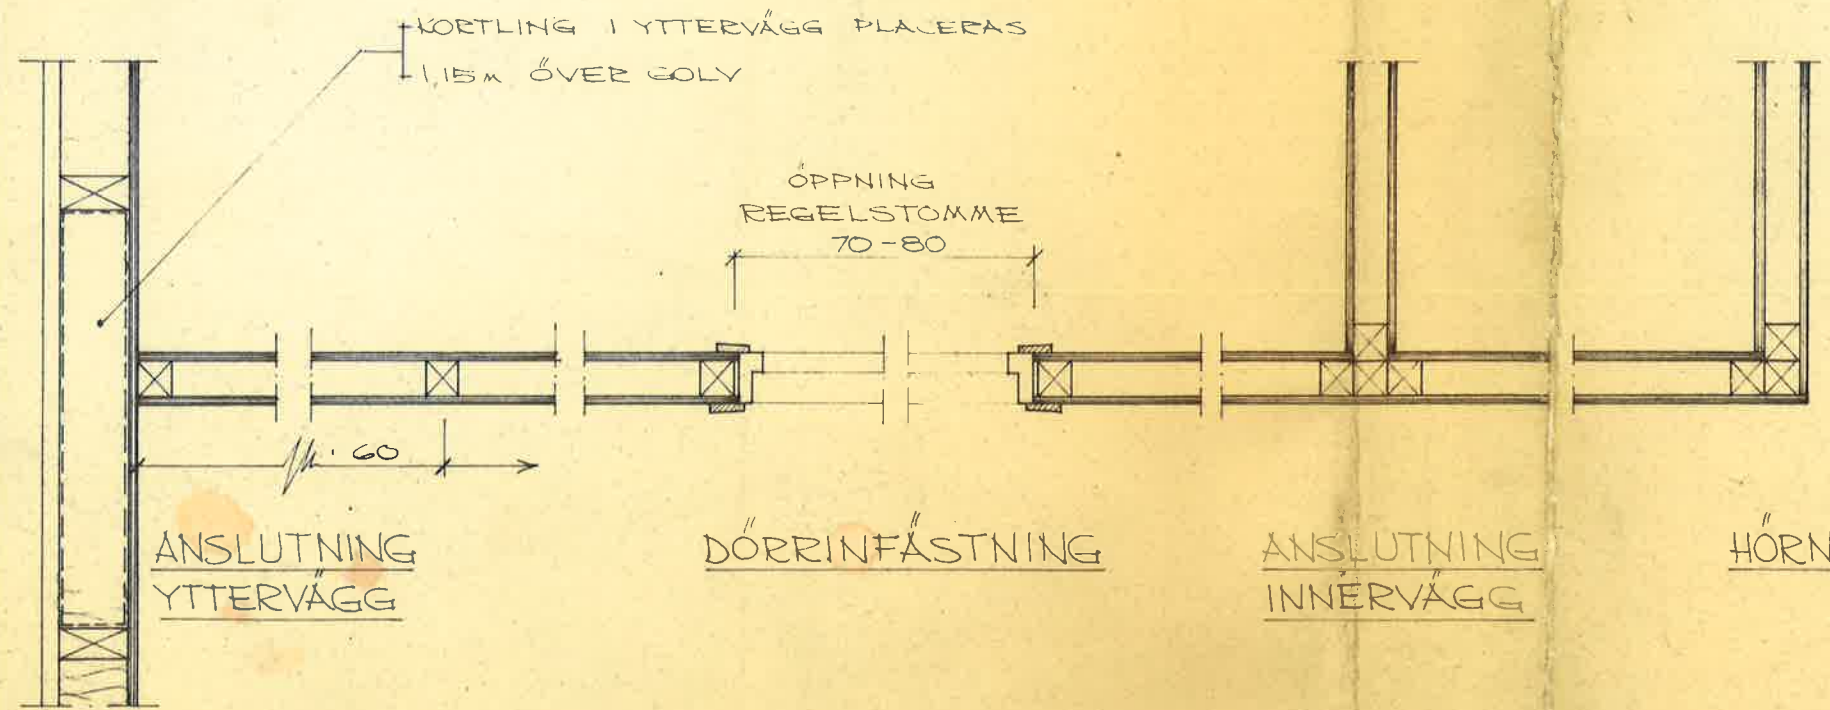


ANM.

REGLAR 45x45 TILL MELLANVÄGGAR SAMT 13mm GIPSPLATTA LEVERERAS I FALLANDE LÄNGDER.


FRITIDSHUS SAMTLIGA MELLANVÄGGAR DETALJER

SKALA: 1:20 (1:10)


ANNEBERGS-HUS AB TEL: 0300/211 50
ANNEBERG DEN 11.10.1971

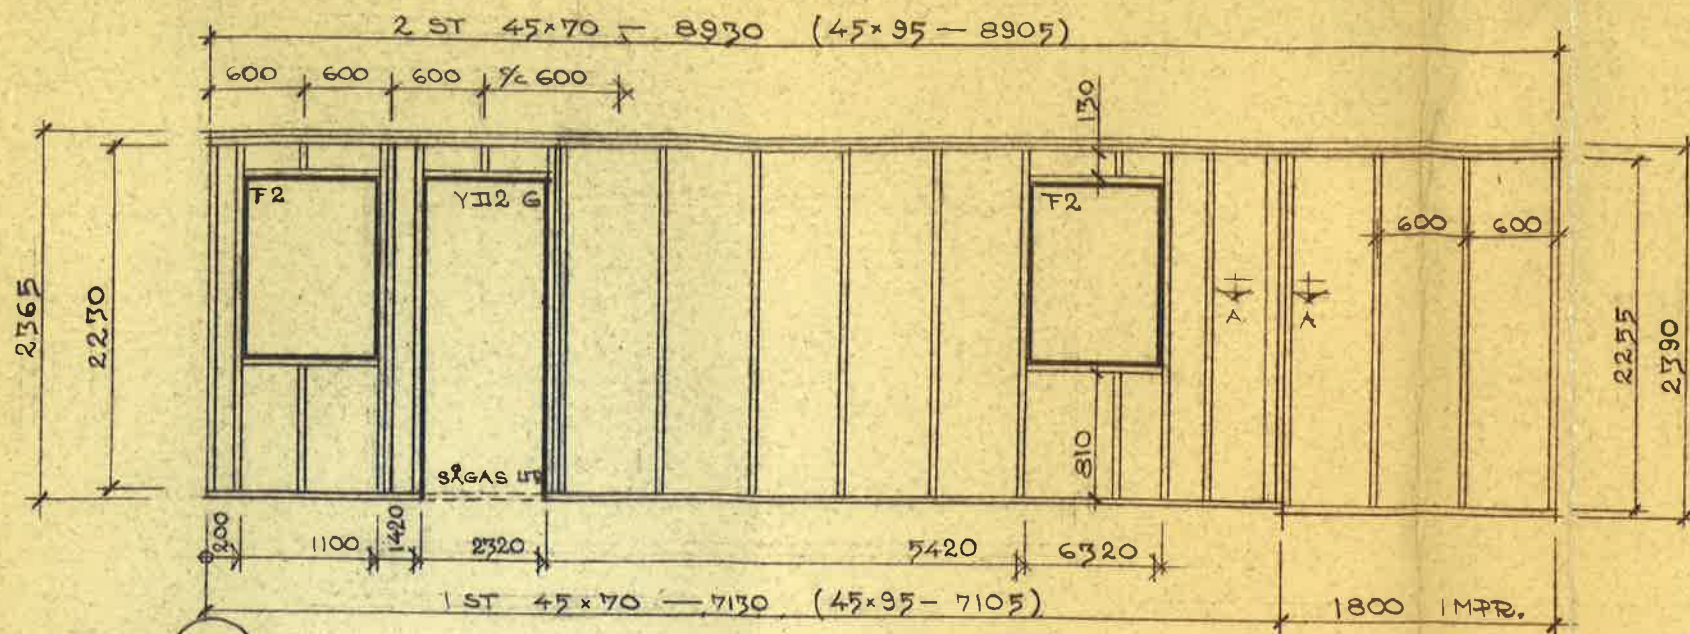


A

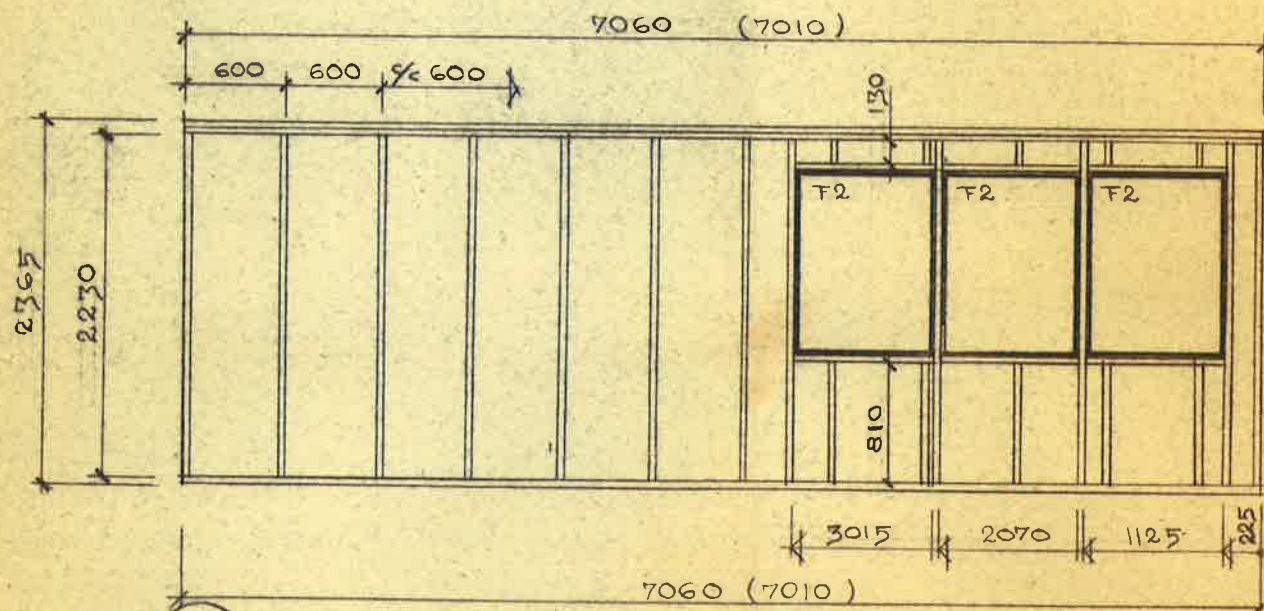

C


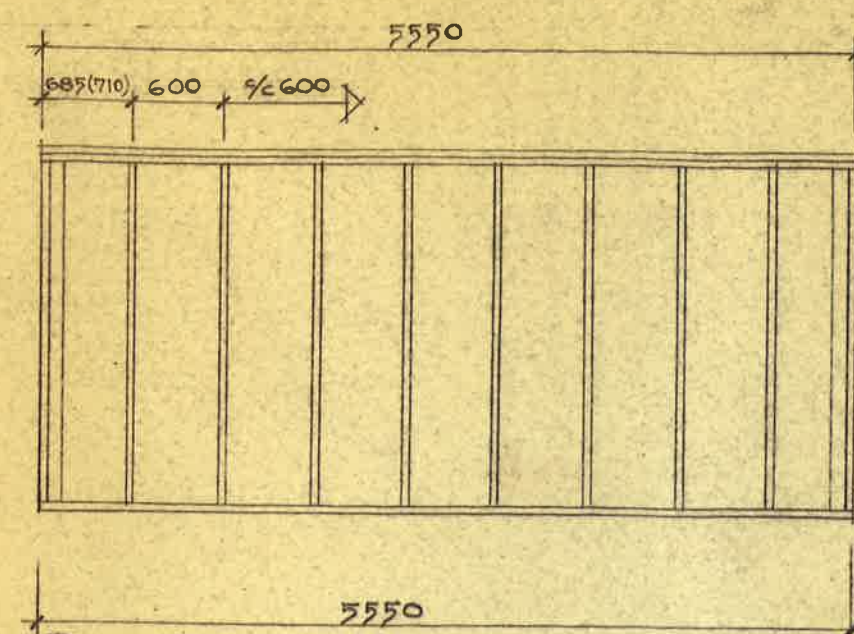


B

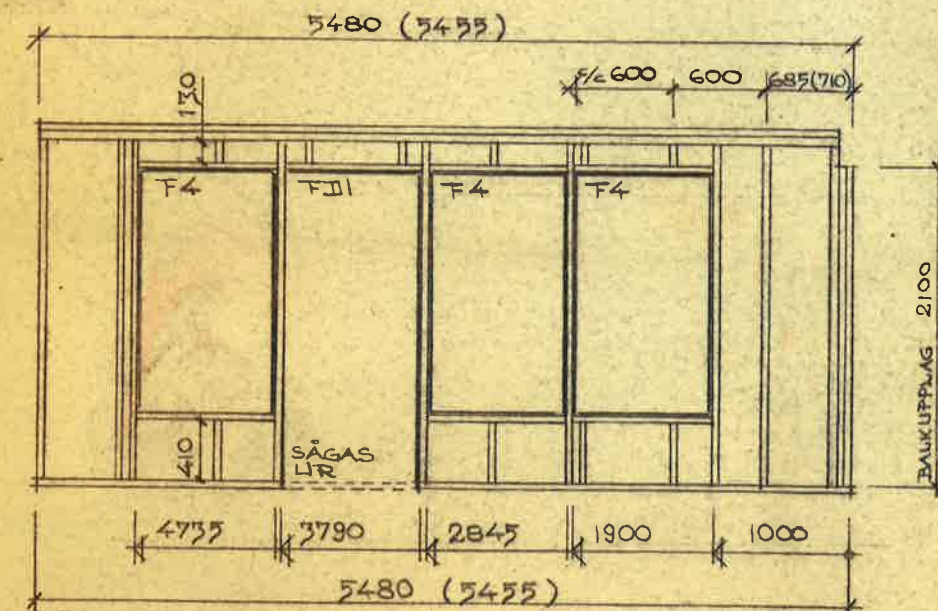

D

SNITT A-A

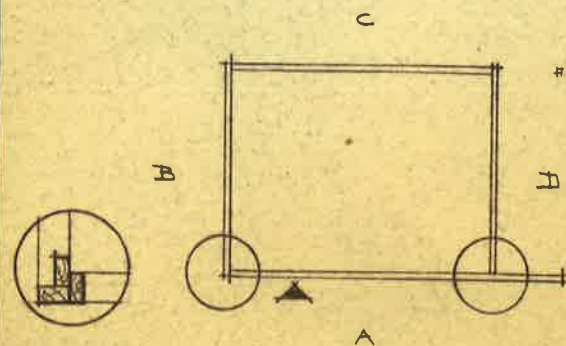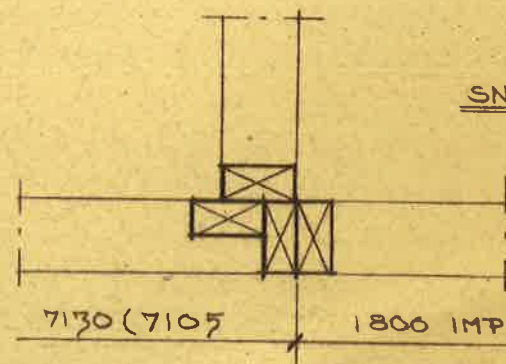

VÄGGAR SES FRÅN UTSIDA.
MÅTT I MM
MÅTT INNOM () AVSER REGLAR 45x95

REV.	REVIDERINGEN AVSER	DATUM	SIGN.
------	--------------------	-------	-------

ANNEBERGS-HUS
BOX 150 · 434 02 KUNGSBACKA 2
TEL 0300/211 50

SANDSTÖ B RÄTVÄND 1975
REGELSTOMME.







HANDL AV
L. EMVIK
KUNGSBACKA 1975.01.01.

RITAD AV
Goth
Gunnar Ohlsson

SKALA 1:50

KUNDNUMMER

RITNINGNUMMER

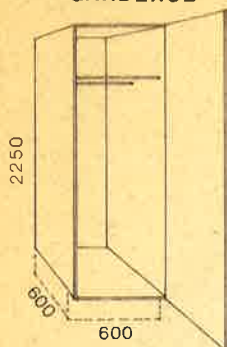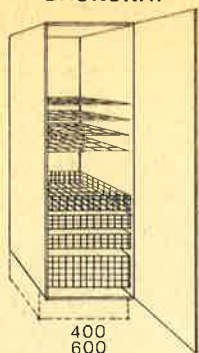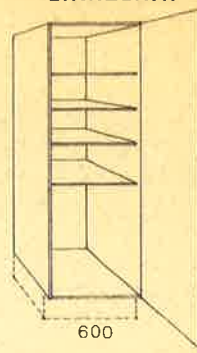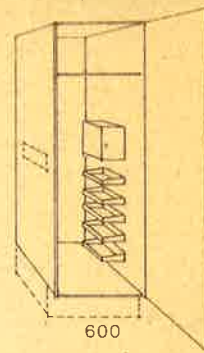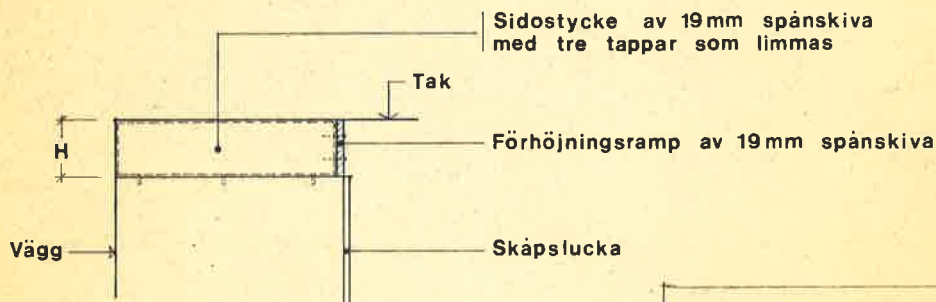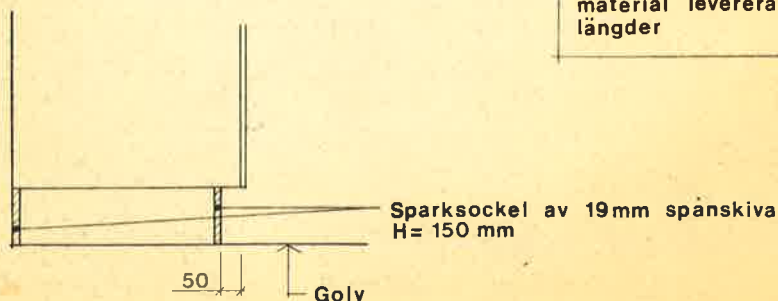HÖGSKÅP TRÄFIBER**GARDEROB****G 6****BACKSKÅP****BK 4
BK 6****LINNESKÅP****L 6****STÄDSKÅP****ST 6****HÖGSKÅP RÖDBOKSFANÉRADE****G 6 - B****BK 4 - B
BK 6 - B****L 6 - B****ST 6 - B****FÖRHÖJNINGSRAMP SAMT SPARKSOCKEL****H = 50 mm vid 2300mm takhöjd****H = 150 — " — 2400 — " —****Sidostycke: levereras tillkopat färdigt för montering****Förhöjningsramp och sparksockel: material levereras i fallande längder**

ANNEBERGS-HUS
 BOX 150 · 434 02 KUNGSBACKA 2
 TEL. 0300/211 50

HANDL. AV

RITAD AV







GARDEROBSSNICKERIER

SKALA

KUNDNUMMER

RITNINGNUMMER

OKT 74

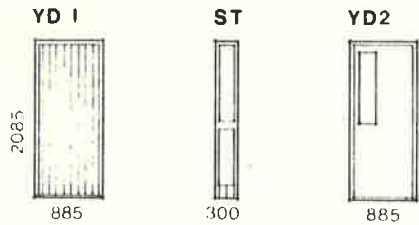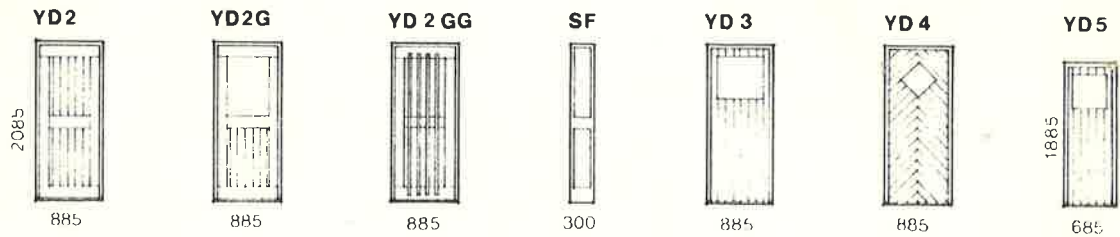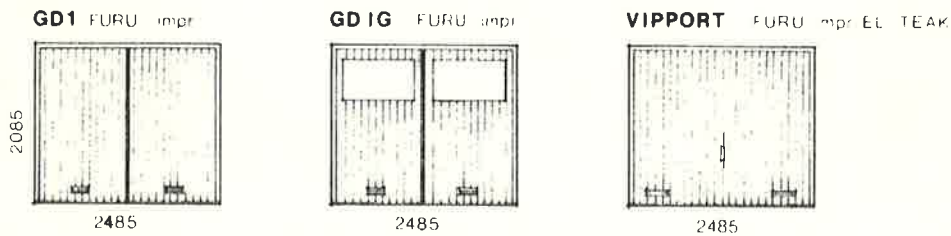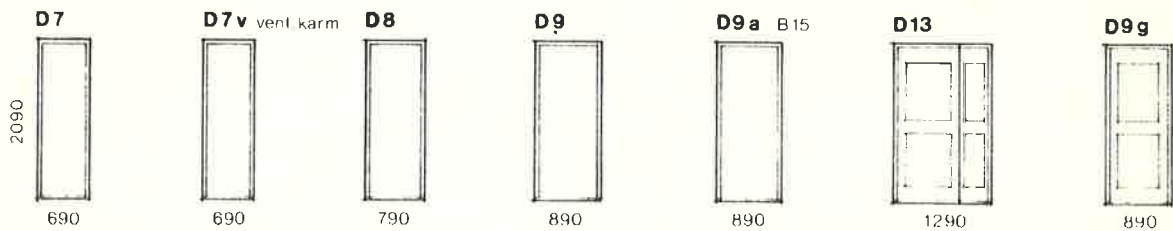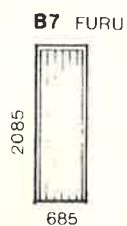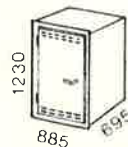YTTERDÖRRAR TEAK**YTTERDÖRRAR FURU impr.****GARAGEPORTAR****INNERDÖRRAR GABOON****BASTUDÖRR****SOPSKÅP**

ANNEBERGS-HUS

BOX 150 · 434 02 KUNGSBACKA 2
TEL. 0300/21150

HANDL. AV

RITAD AV

SKALA 1:100

KUNDNUMMER


RITNINGNUMMER

OKT 74

BÄNKSÅP



SA 1:4 ✓

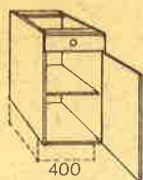


SA 2:4



SA 2:6



SA 4:3

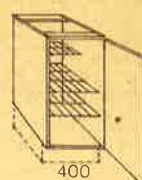


SA 5:4


RENSBRÄDA



R 6

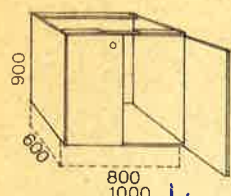


SA 6:8 ✓
SA 6:10 ✓

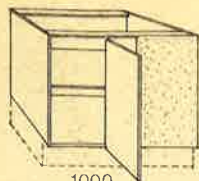


SAU:10

DISKBÄNKAR


ROSTFRI PLÅT

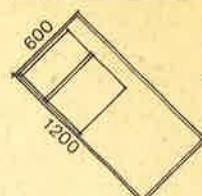

G 12

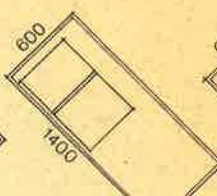


H 14 ✓

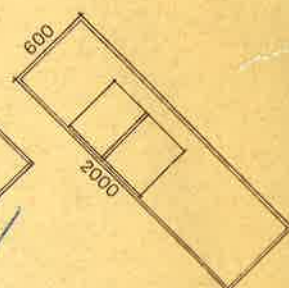


HM 20


ÖVERSKÅP

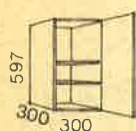


KVS 3

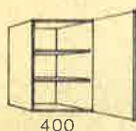


KVS 4

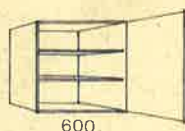


KVS 6 ✓

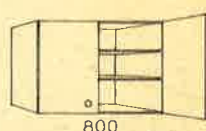

KVS 8
KVS 10
KVS 12

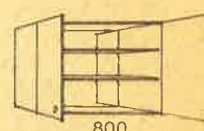


KVS 8D
KVS 10D
KVS 12D

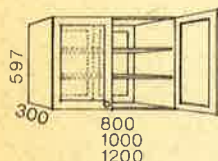

KVS 8DG
KVS 10DG
KVS 12DG


KRYDDHYLLA

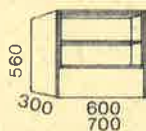

KKH 6 ✓
KKH 7


HÖGSKÅP

SKAFFERI

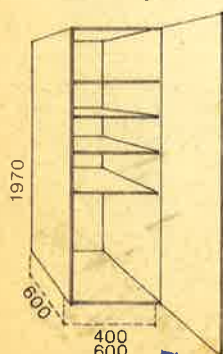


KFS 4 ✓
KFS 6

STÄDSKÅP

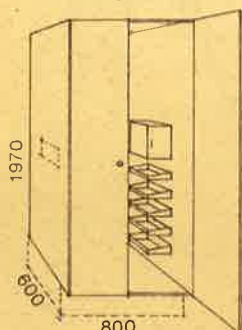


KST 8

BACKSKÅP

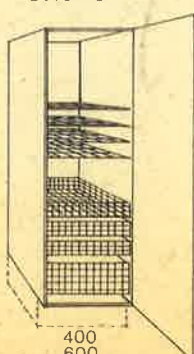


KBK 4
KBK 6

KYLSKÅPSKÅP

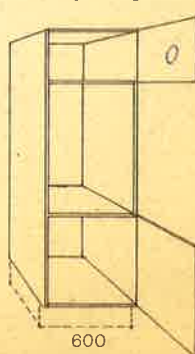

KKS 6

STÄDSKÅP

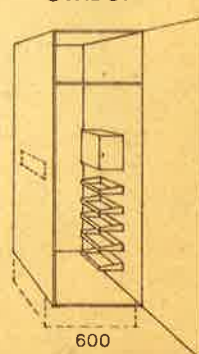

KST 6

KÖKSSNICKERIER

RÖDBOKSFANÉRADE