

NORRTÄLJE KOMMUN
Stadsarkitektkontoret

2007-09-17

Diariernr

07/1894

Diariplan

395062


NORRTÄLJE KOMMUN
Stadsarkitektkontoret

2005-12-30

Diariernr

05/2528


Diariplan

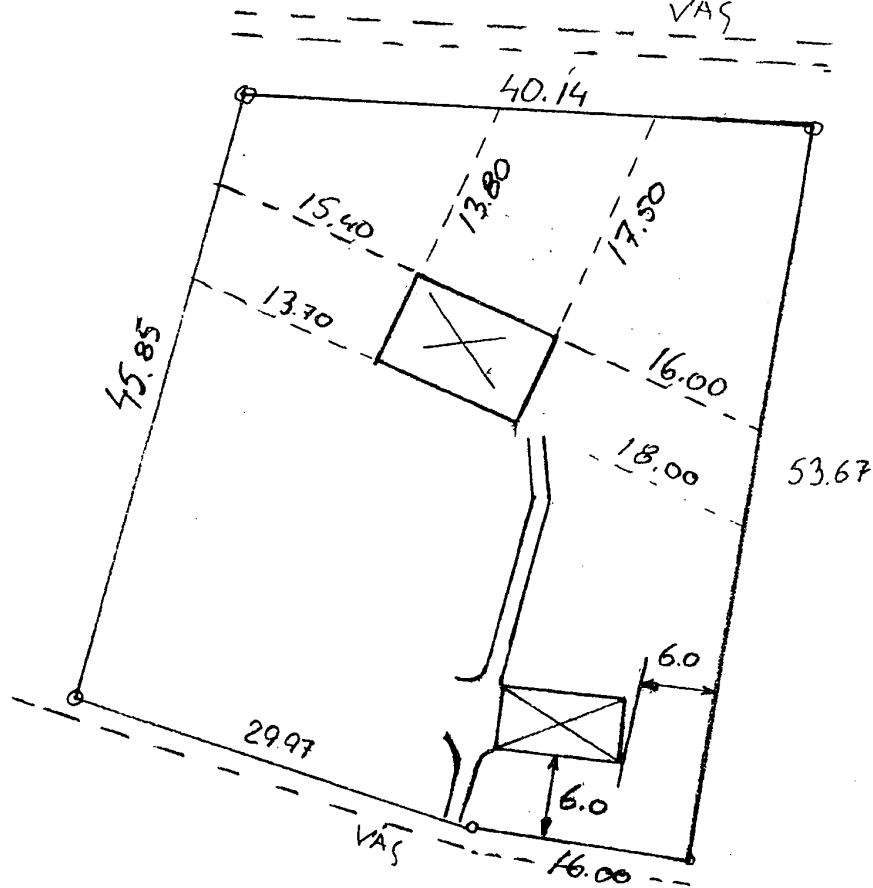

BYGGLOV beviljat.

Datum: 060218 D40

Tore Strömberg
Bygglövschef

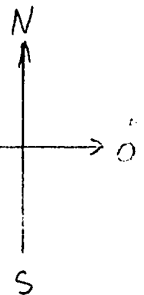

BYGGLOVS RITN.						SITUATIONSPLAN	
Det.-nr	Ant.	Bemärkning			Material	Mod.-nr Ämne Dimension	Anm.
Konstr.	Ritad	Kop.	Kont.	Stand.	Godk.	Skala 1:500	Ersätter
TAA4							Ersatt av
2005-12-05							Det.
for Sny						Ritn.-nr	SLANDA 1'83