


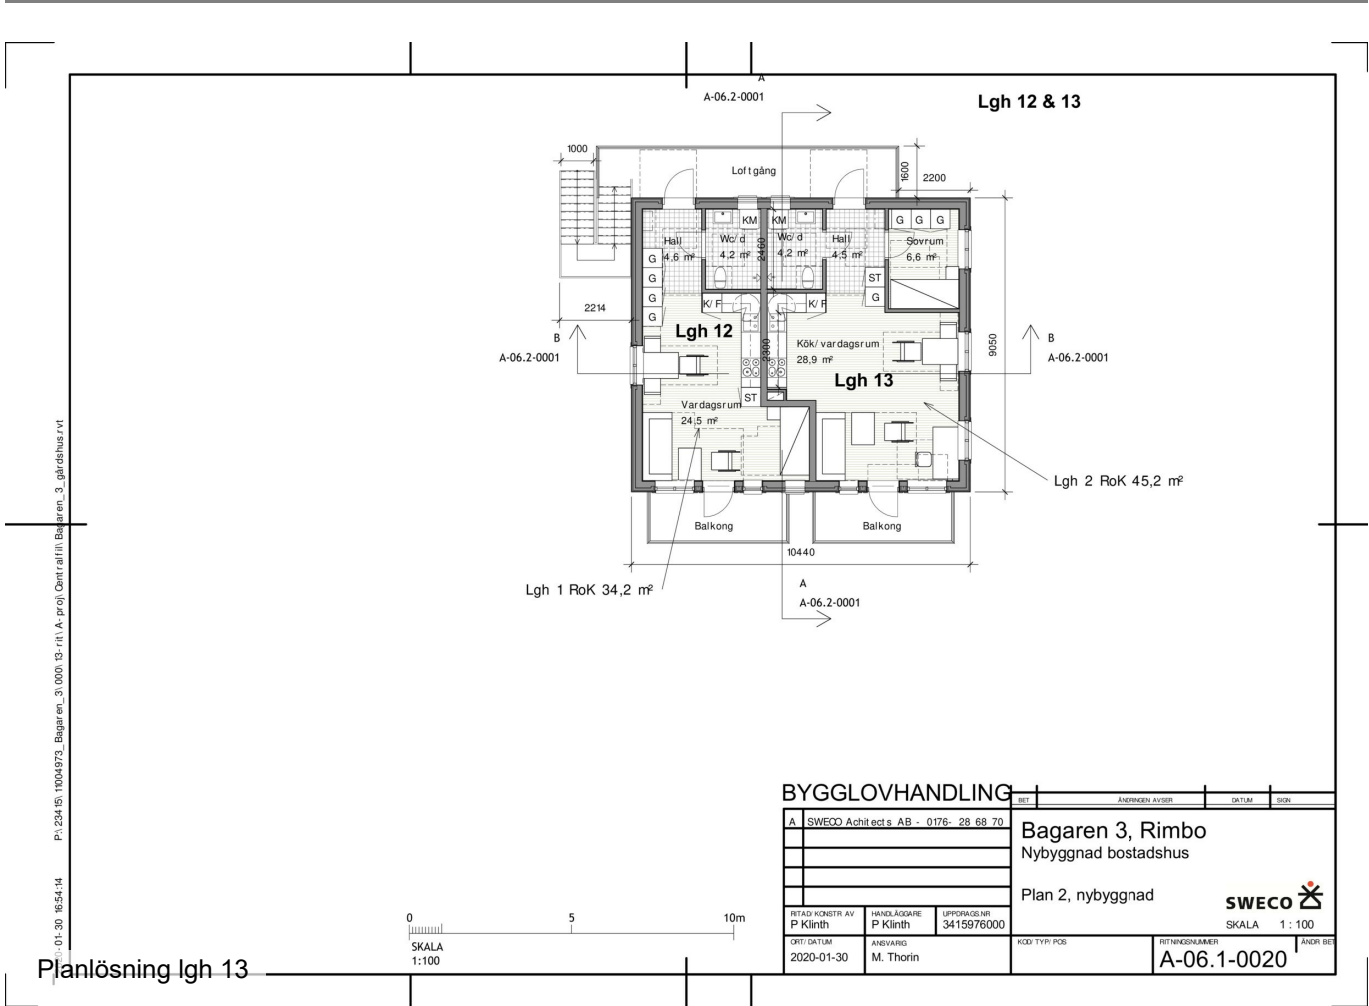

BYGGLOVHANDLING

A SWECO Architects AB - 0176- 28 68 70			Bagaren 3, Rimbo Nybyggnad bostadshus Plan 2, nybyggnad		SWECO 	SKALA 1 : 100	ANDR. BE
RETD KONSTR AV P Klint	HANDLAGGARE P Klint	UPPRÄGGS NR 3415976000					
ORT/ DATUM 2020-01-30	ANSVARIG M. Thorin	KOD TYPP. POS	RITNINGSLINJER A-06.1-0020				