



BYA 136m²
BOA 118,8m²

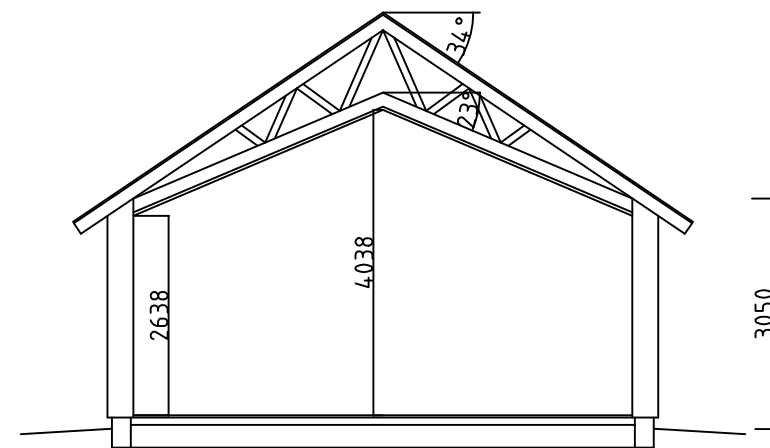

METER

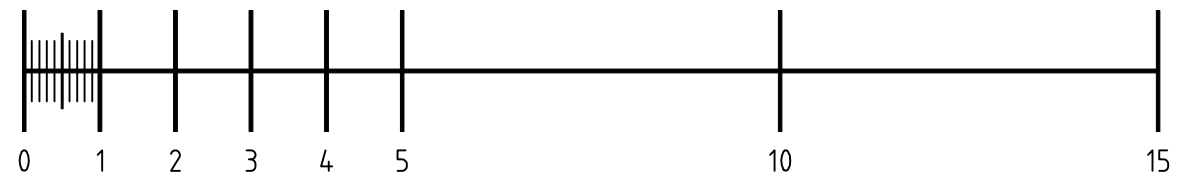

TCR BYGG & CONSULT AB
Stenbacksvägen 10
84672 Funäsdalen
070-6564058
ramsell@tcrbygg.se
www.tcrbygg.se

Bygglövshandling Planlösning & Sektion

Stefan Ericsson
Tännäs Kyrkby 8:13
xxx. väg, Tännäs

UPPDRAG

RITAD/KONSTRUERAD AV
TCR

HANDLÄGGARE

DATUM
2022-01-27

ANSVARIG

SKALA
1:100

NUMMER
A:01

BET