



Denna ritning tillhör Smålandsvillan. Den får ej användas av tredje person. Överträdelse beivras.

***= BRASKAMIN ENDAST FÖR BYGGLOV.
PLACERING EJ ENL SMÅLANDSVILLANS STANDARD.

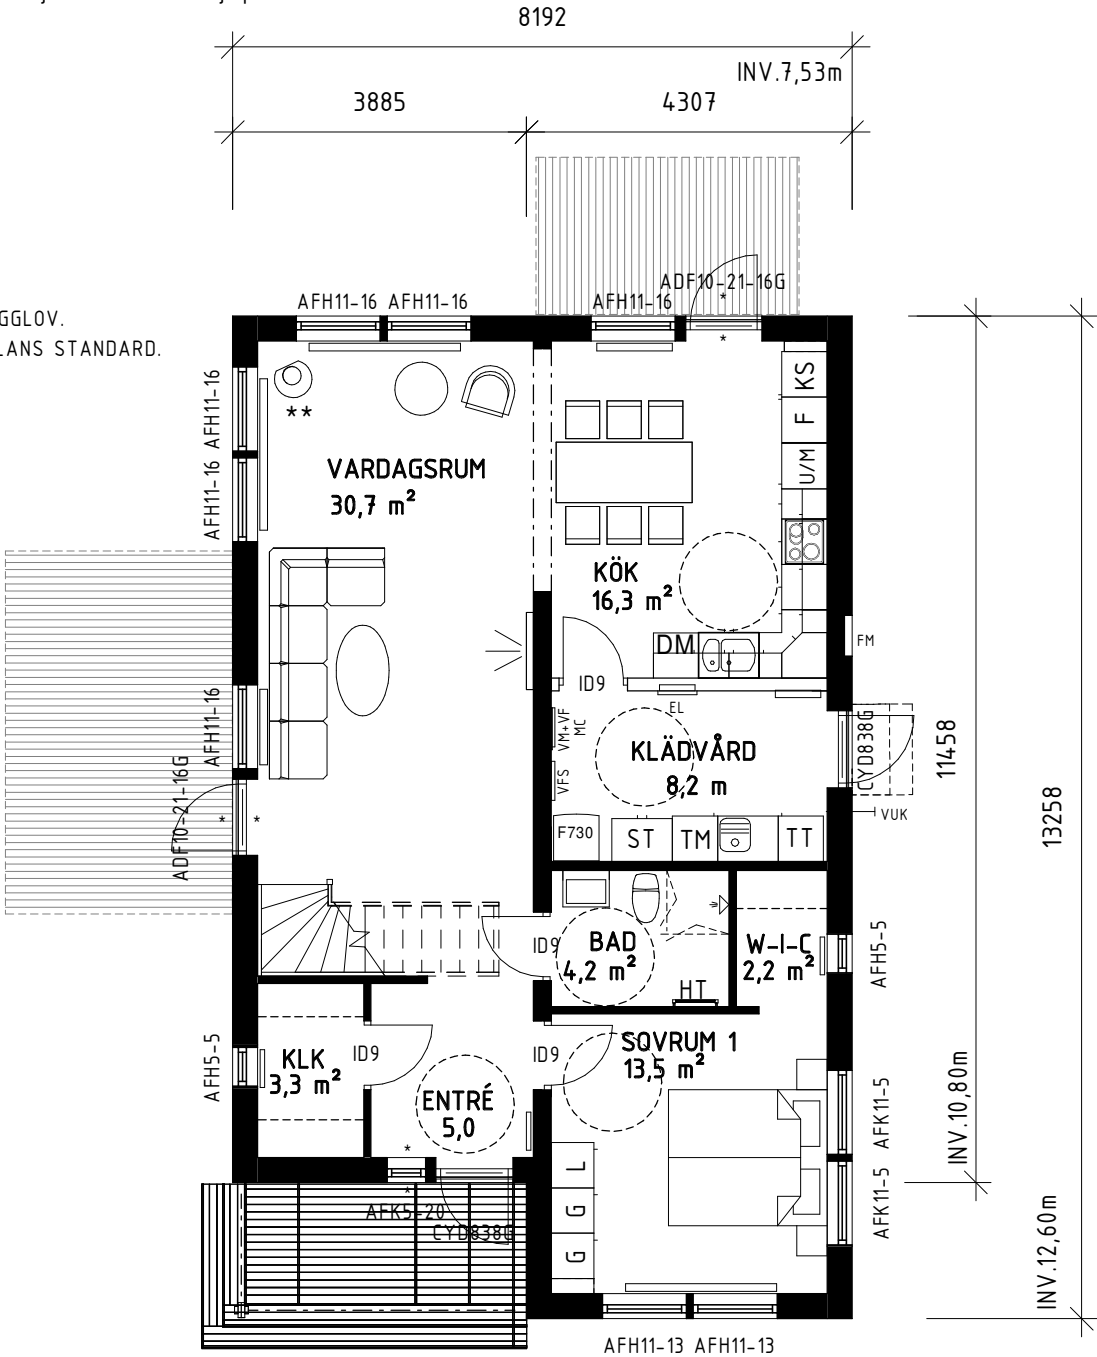

ENTRÉVÅNING

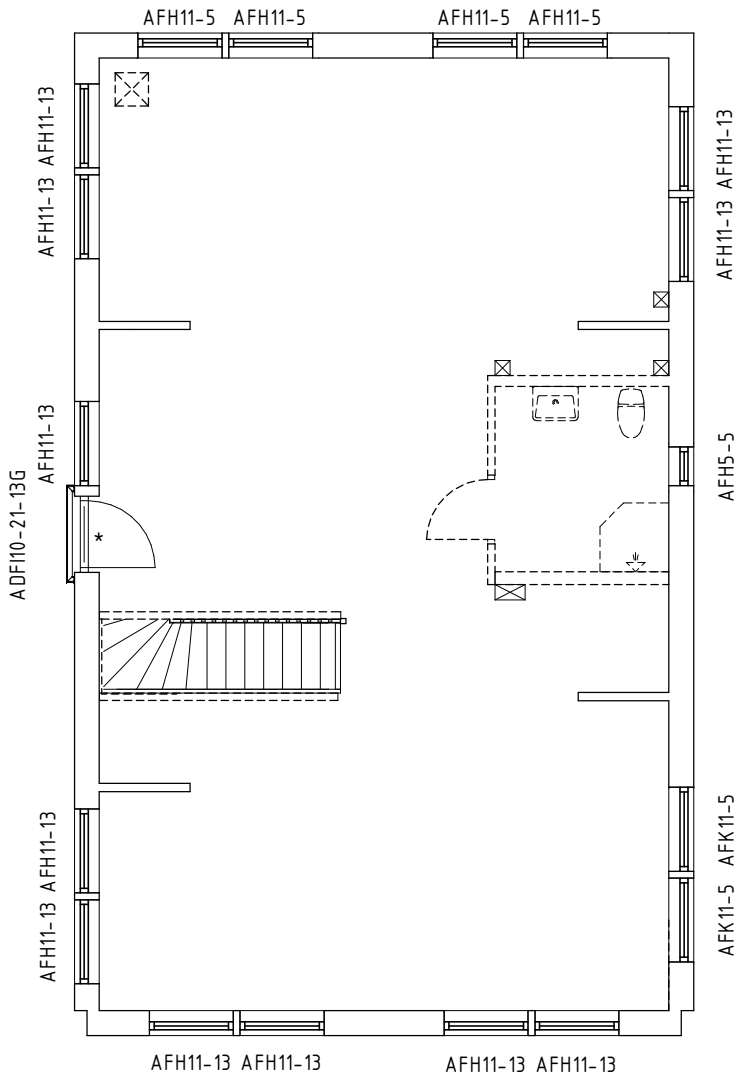

INREDNINGSBAR ÖVERVÅNING

FVP

Mekanisk frånlufts-ventilation. Tilluft via reglerbara tillufts-ventiler i yttervägg. Utvunnen energi värmer tappvarmvatten och varmvatten.

Inklädnad för VA och Ventilation kan förekomma.

Lev. Dekl.: i94 TIG
Uppvärmning: VP

Ventilation: FVP


TRÄ

AFK = EJ ÖPPNINGSBART FÖNSTER

AFH = ÖPPNINGSBART FÖNSTER

* = HÄRDAT GLAS

- - - SYNLIQ BALK

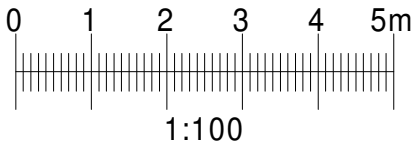

Boarea (BOA)
Plan 1 BOA 87.9 m²
Bruttoarea (BTA)
Plan 1 BTA 102.4 m²

BBR29 (BFS2011:6-BFS2020:4)

BYGGLOVSHANDLING

 Smålandsvillan		HAMID OROMI	
574 85 VETLANDA Tel: 010-434 10 00		PLANER	
RITAD / KONSTR AV AWN		AVTALSNR 611729-01	
DATUM 2021-05-28		SKALA 1 : 100	
HUSTYP 2251 NYDALA 18° SPV		RITNINGSNR 01	
ANDR BET			