


Fasad mot nordväst

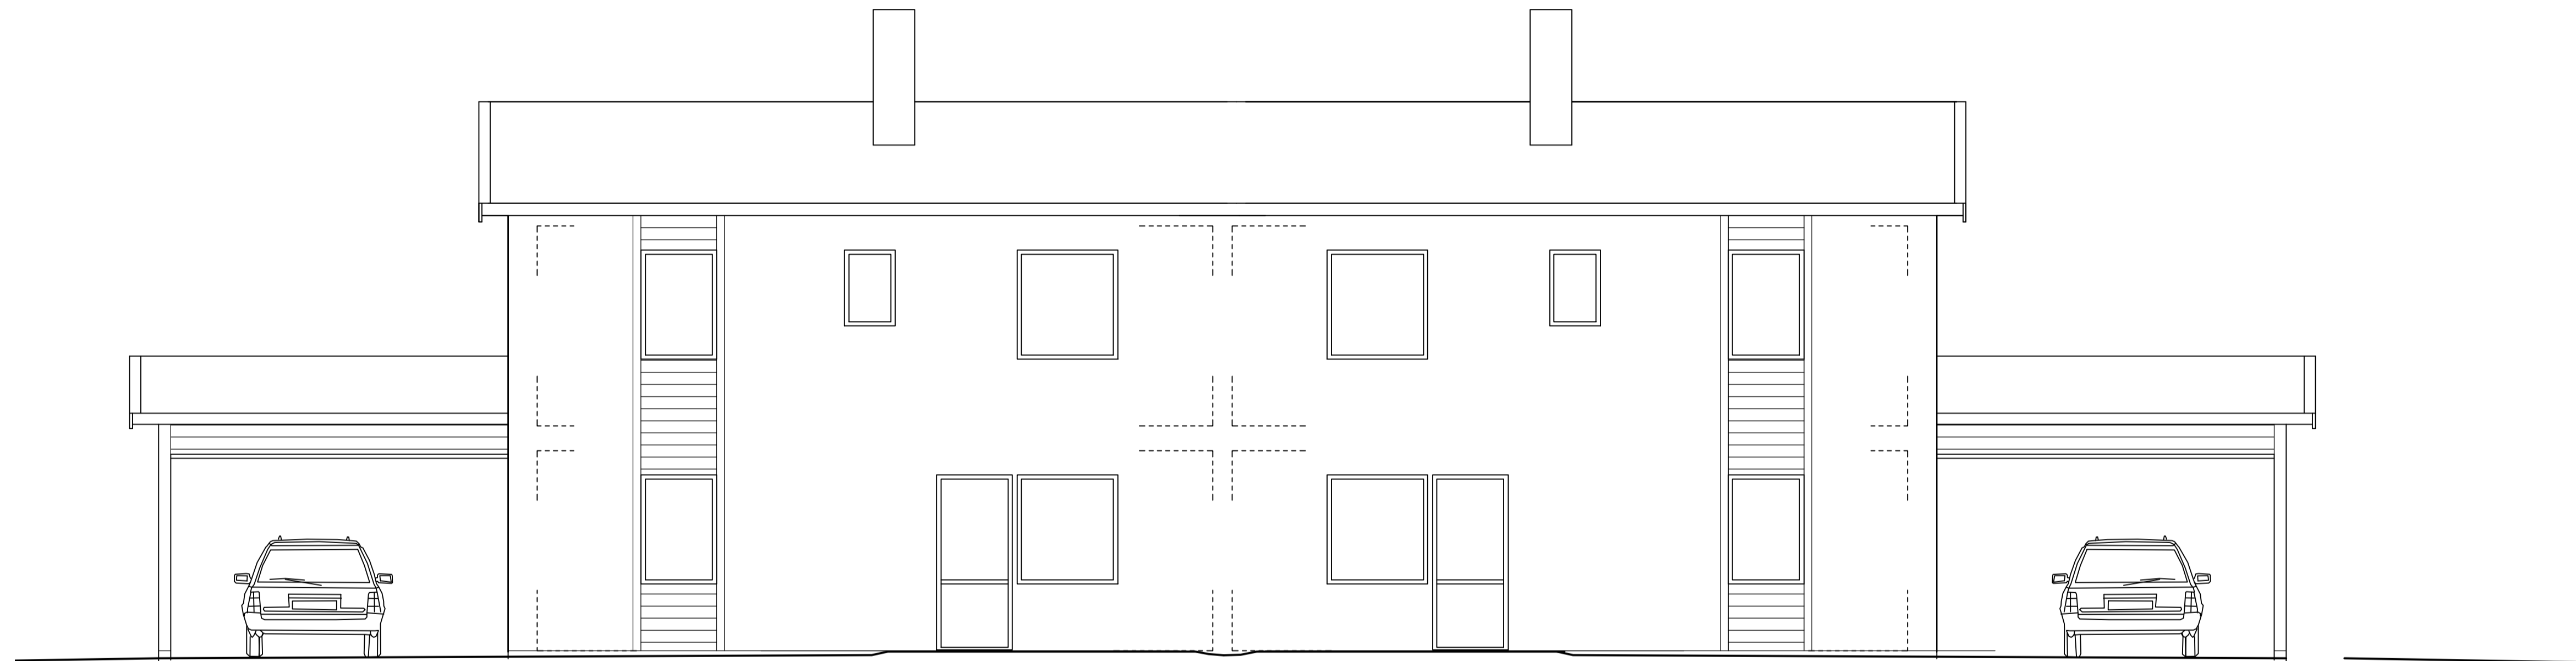

Fasad mot sydost


Fasad mot sydost





Fasad mot sydväst

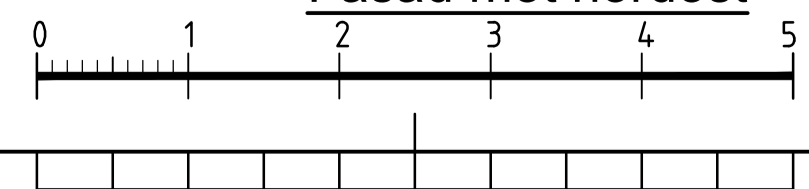

Fasad mot nordöst



BET	ANT	ändringen AVSER	SIGN	DATUM
HANDLING				
BYGGLOVSHANDLING				
 <a href="http://www.rundbom-arkitektur.se">www.rundbom-arkitektur.se</a>				
				
LÖVHULTA				
<small>A</small> RUNDBOM ARKITEKTUR AB TEL: 0152-185 95 <small>ESKILSTUNAVÄGEN 34, 645 34 STRÅNGNÄS MOBIL: 0733-414351</small>				
LA				
K				
VENT				
VS				
EL				
LIPPRAG NR	RITADKONSTR AV	HANDLÄGGARE		
710-01	Jf	Jf		
DATUM	PROJEKTANSVARIG			
190903	Jan Rundbom			
NYBYGGNAD AV BOSTADSHUS, PARHUS				
STORA LÖVHULTA 3:3, Eskilstuna kommun				
FASADER				
SKALA A1/A3	NUMMER	BET		
1:50 / 1:100	A305-00910			