

KARTA

över sammanföring; varvid vägmark
samfällad för REMMA NORRA 2:2, 2:5,
2:11 och REMMA 3:1
sammanföres med
REMMA NORRA 2:14

Org enhet

F3

Dnr

170/69

Upprättad genom kopiering av avstycknings-
karta akt 1037
år 1970 av

Lars Ekerot
Lars Ekerot
Lantmätare

Söken
LångarydKommun
HylteLän
JönköpingSkala
1:1000

10

0

10

20

30

40

50

60

70


meter

Beskrivning

Fig 1 Vägmark 0,0303 ha Ägofig. nr 1 till Remma Norra 2:14

Att den förrättning denna karta
avser vunnit laga kraft, betygar
Jönköping i länslantmäterikon-
toret den *2/7*.....19*70*..
e.f.

Lars Mik. Prämmare

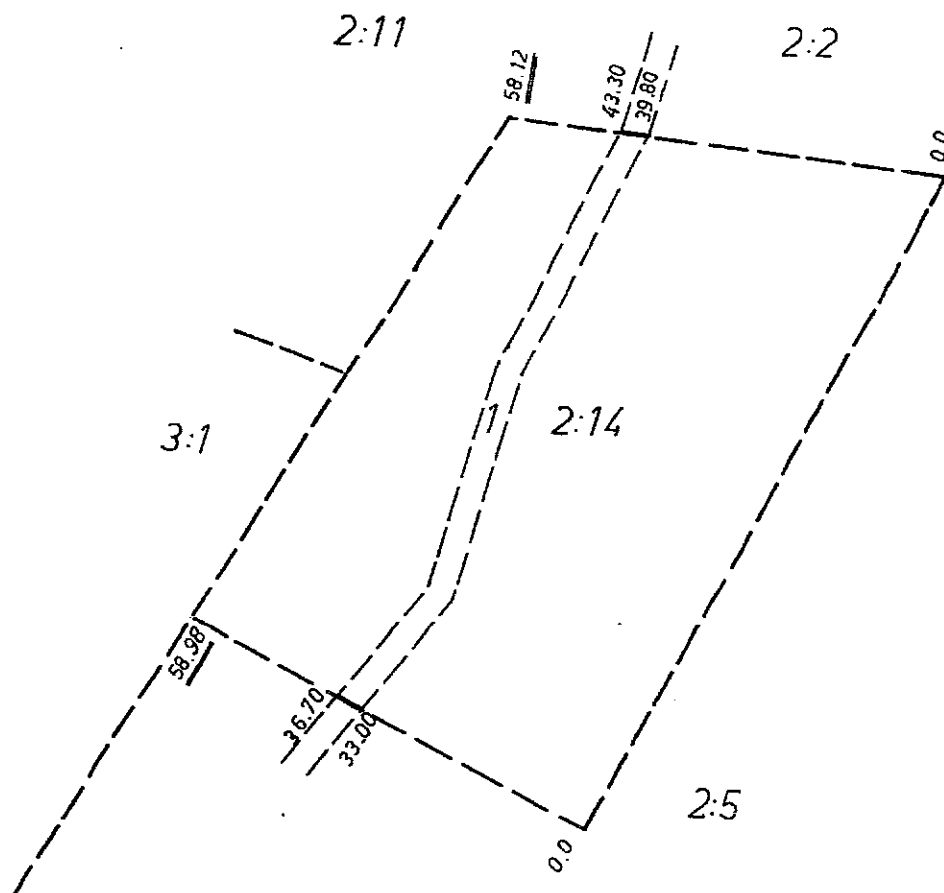

Ek 478

KARTA

Org. enhet

F 3

Dnr

108/67

över avstyckning från REMMA NORRA 2:5

Upprättad år 1969 av:

*Lars Ekerot*Lars Ekerot
Lantmätare

Socken

Långaryd

Kommun

Hylte

Län

Jönköping

Skala

1: 1000

10

0

10

20

30

40

50

60

70

meter

Beskrivning

Beteckning å kartan
ägoslag m m

Areal hektar

R N: r

Fig. 1 tomt, äng 0.4701

2:14

575 År 1969 den 23 oktober
blev denna avstyckning
fastställd av Överlantmätaren i Jönköpings
län, betygar å ämbets vägar:


Jann. Teorp Edling

Servitut: Med styckningslotten följer rätt att bibehålla och underhålla avloppsledning samt infiltrationsanläggning på stamfastigheten, litt a, att nyttja på stamfastigheten befintlig brunn, litt b, samt nedlägga, bibehålla och underhålla vattenledning från nämnda brunn till lotten, att nyttja stamfastighetens andel i den samfälliga väg som genömlöper lotten fram till den allmänt befarna enskilda vägen, litt c.

Med stamfastigheten följer rätt att bibehålla och underhålla det dike som genömlöper lotten, litt d.

Koordinatförteckning

Nr	x	y
1	777.33	1276.73
2	775.45	1291.43
3	774.77	1296.70
4	769.95	1334.38
5	682.72	1288.30
6	709.86	1235.94
7	691.87	1225.08
8	743.00	1255.97

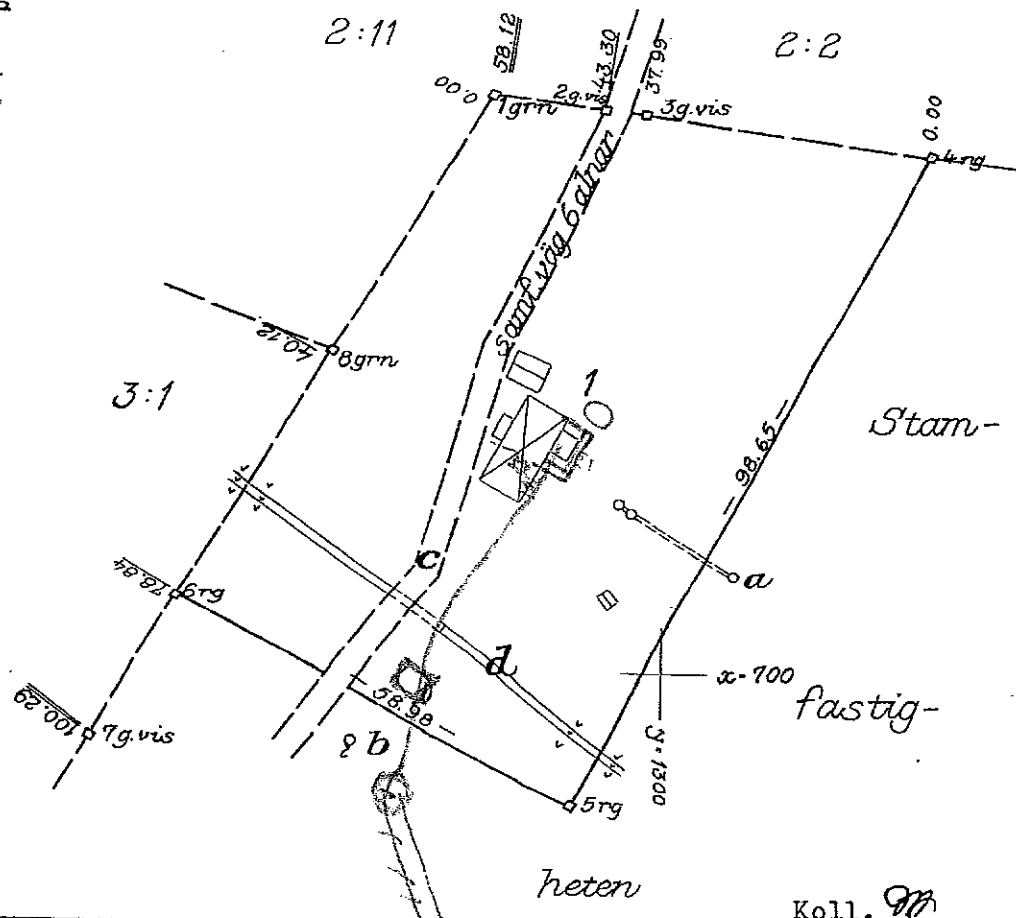

Ek 478

Koll. *M*