



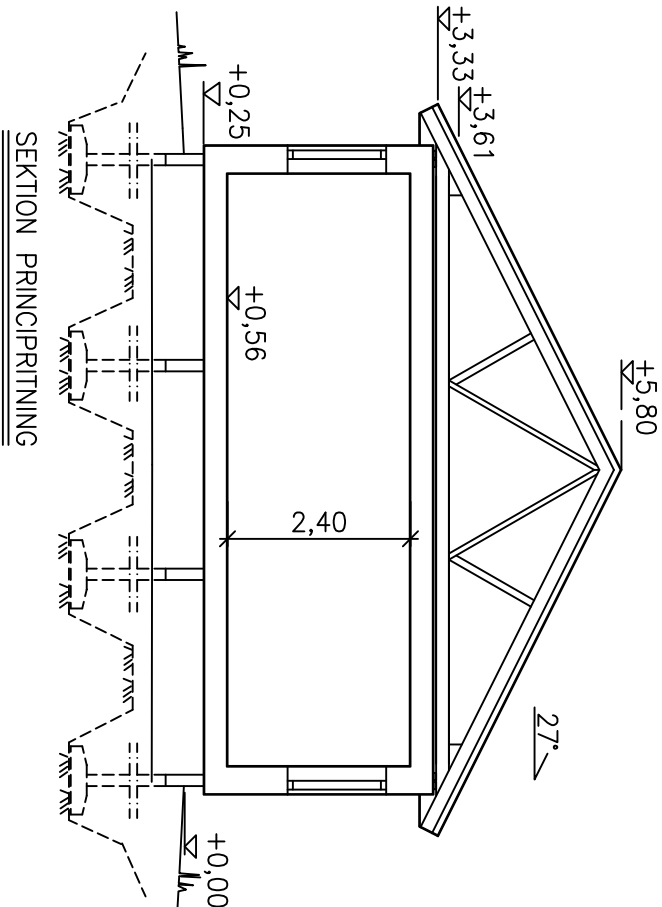

NYBYGGNAD A
INOM
ÄGARE:

BOSTAD FÖR 4 PERSONER, 129,3 m²
FÖNSTERAREA: 17,1 m²
BYGGNADSAREA: 152,4 m²

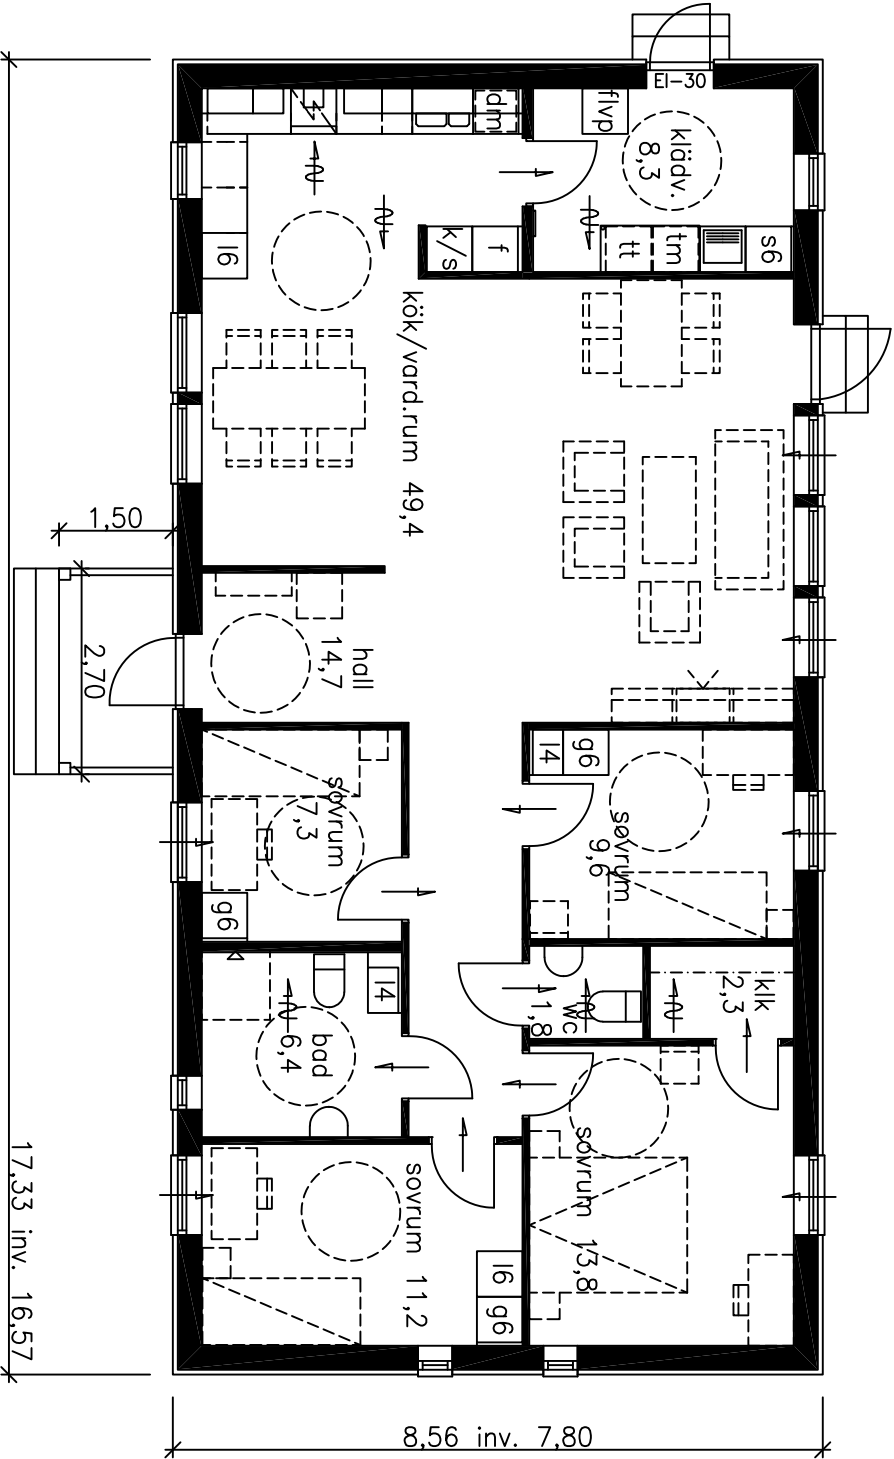

HUVUDKONTOR:
STÄLLVERKSVÄGEN, 942 81 ÄLVSBYN
TEL. 0929-162 00

REVIDERINGEN AVSER		DATUM	SIGN
LINNÉA SD 129 S 27			
RT.	SKALA	RTN. NR	
ÄLVSBYN	Marcus Johansson	ÅBYCAD	