

KARTA

Fastighetsreglering berörande ABRAHAMSBY 2:12
och samfällig vägmark för ABRAHAMSBY 2:1, 2:12
och 2:13 samt avstyckning från ABRAHAMSBY 2:12
i Gottfrö socken, Norrstälje kommun, Stockholms
län.

Upprättad genom nymätning år 1977 av:

Åke Halldin
Åke Halldin
Förretningslantmätare

Bo Fridén
Bo Fridén
Ingenjör

FASTIGHETSÄTTSLIG BESKRIVNING,
aktbil BE 1

TEKNISK BESKRIVNING,
aktbil BE 2

REGISTRERING

Datum

1977-02-28

Införing i fastighetsregistret har
verkställt *Antecknande*

Bo Fridén
För fastighetsregleringsmyndigheten

Lotten Bq =	Abrahamby 2:79
" Br =	" 2:80
" Bs =	" 2:81
" Bt =	" 2:82
" Bu =	" 2:83
" Bv =	" 2:84
" Bx =	" 2:85
" By =	" 2:86
" Bz =	" 2:87
" Bå =	" 2:88
" Bb =	" 2:89
" Bc =	" 2:90
" Bd =	" 2:91
" Be =	" 2:92
" Bf =	" 2:93
" Bg =	" 2:94
" Bh =	" 2:95
" Bi =	" 2:96

Skala 1:1000

Dnr 379/76 AB1

x = 1000


x = 900

x = 800

x = 700

x = 600

x = 500

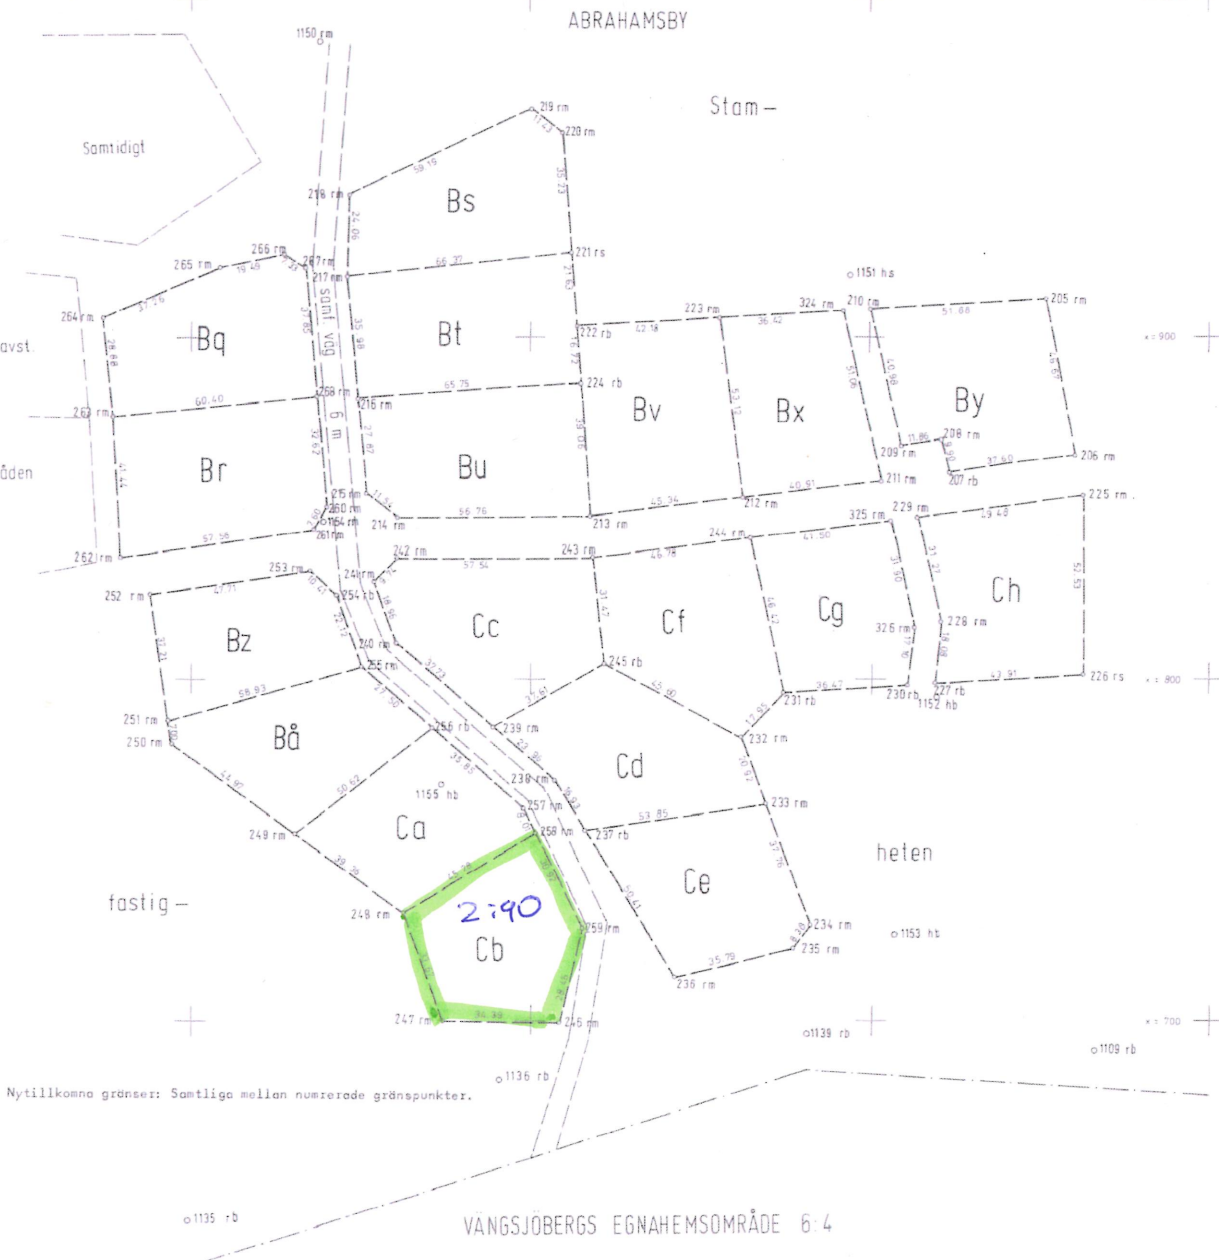

Nyttillkomna gränser: Samtliga mellan numererade gränspunkter.