



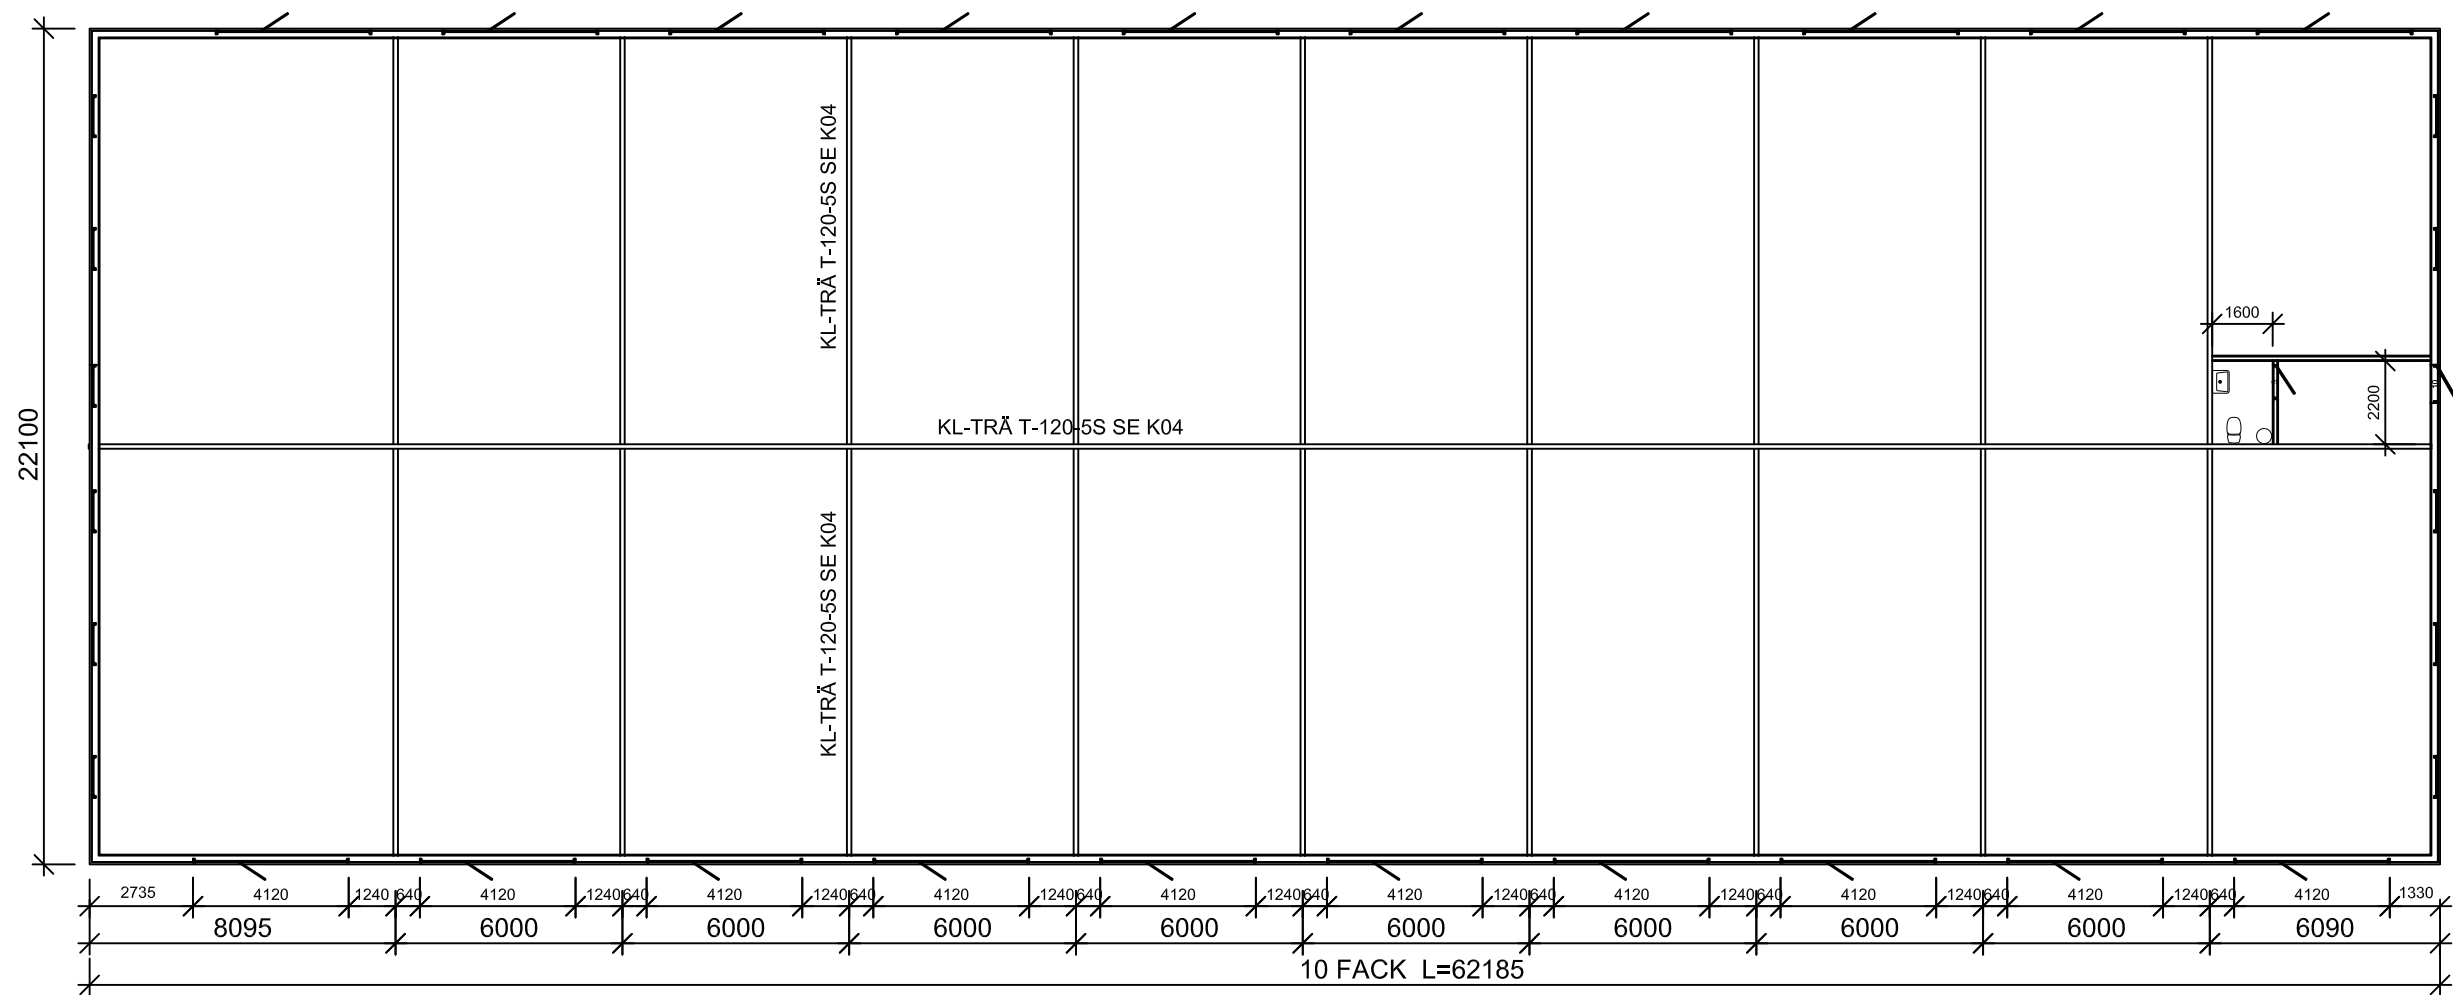

STOMME HUS B 1:200

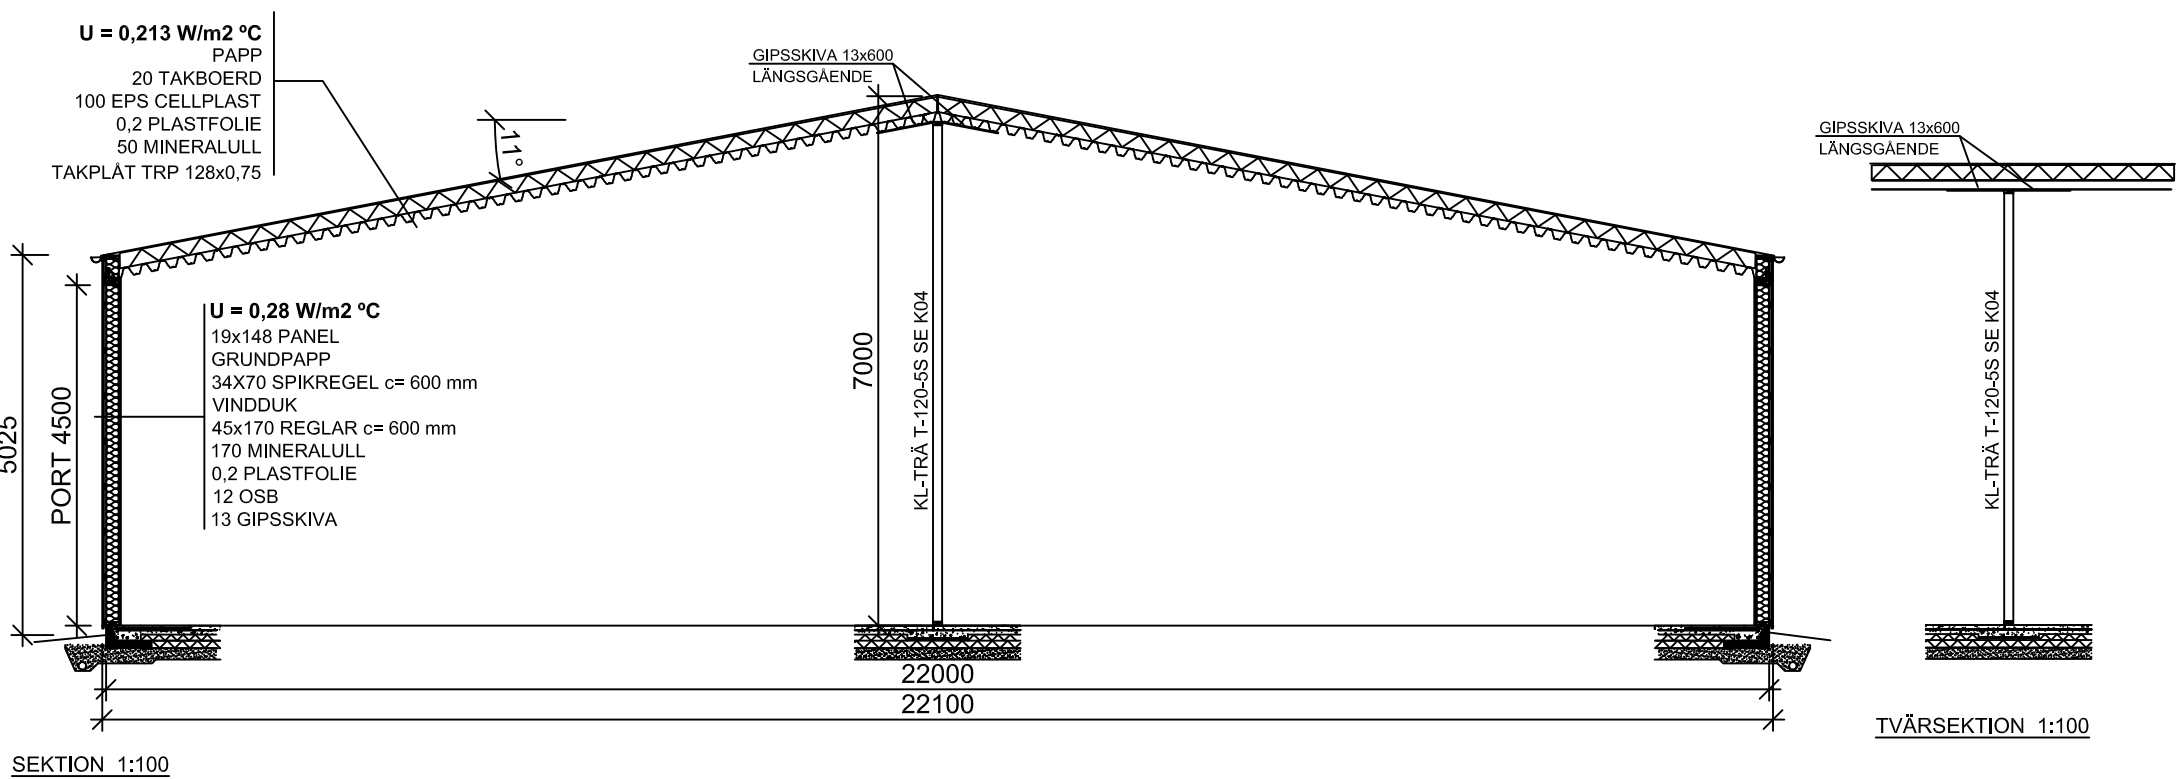

ALLMÄNNA ANVISNINGAR

HALLEN DIMENSIONERAD EFTER EKS 11
SNÖZON 1,5 kN/m2
TERRÄNGTYP II REFERENSVINDHASTIGHET 25,0 m/2

-	-	-	-	-
BET	ANT	ÄNDRINGEN AVSER	SIGN	DAT
		A. Werner Byggekonsult AB Relingvägen 9, 432 74 Träslövsläge Tel. 0340-644229 e-post: anders@awe-byggkon.com		
Obj.nr	Ritad.	Konstr.		
K21089	AWe	AWe		
Dat.	Godkänd.			
2022-03-25				
Ch Emanuelssons Invest AB Sågen 4, Ängelholm Hus B Plan & Sektion				
Skala.	Ritn.nr.			Rev.
1:200 / 1:100	K03			