

MBN § 14 D

Messlingen 2:5 - Tommy Jonsson, Messlingen 22, 840 95
Funäsdalen.

Ansökan om bygglov för tillbyggnad av förråd och entré.
1996-1BLOV

BYGGNADSREGLERANDE BESTÄMMELSER

Fastigheten är belägen inom område med samlad bebyggelse.

Chefen för miljö- och byggkontoret är delegerad att fatta beslut
i ärendet.

MILJÖ- OCH BYGGNÄMNDEN BESLUTAR


att bevilja sökt bygglov,

att utse sökanden som kvalitetsansvarig,

att bygganmälan skall inlämnas till miljö- och byggnämnden
innan några arbeten påbörjas.

Vid ärendets handläggning med chefen för miljö- och bygg-
kontoret har deltagit miljö- och byggnämndens ordförande och
stadsarkitekten.

Justerandes sign

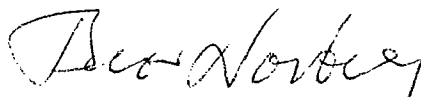


Beslutsexp



Reg 1225,5

Denna sida är mot norr. Skala 1:50

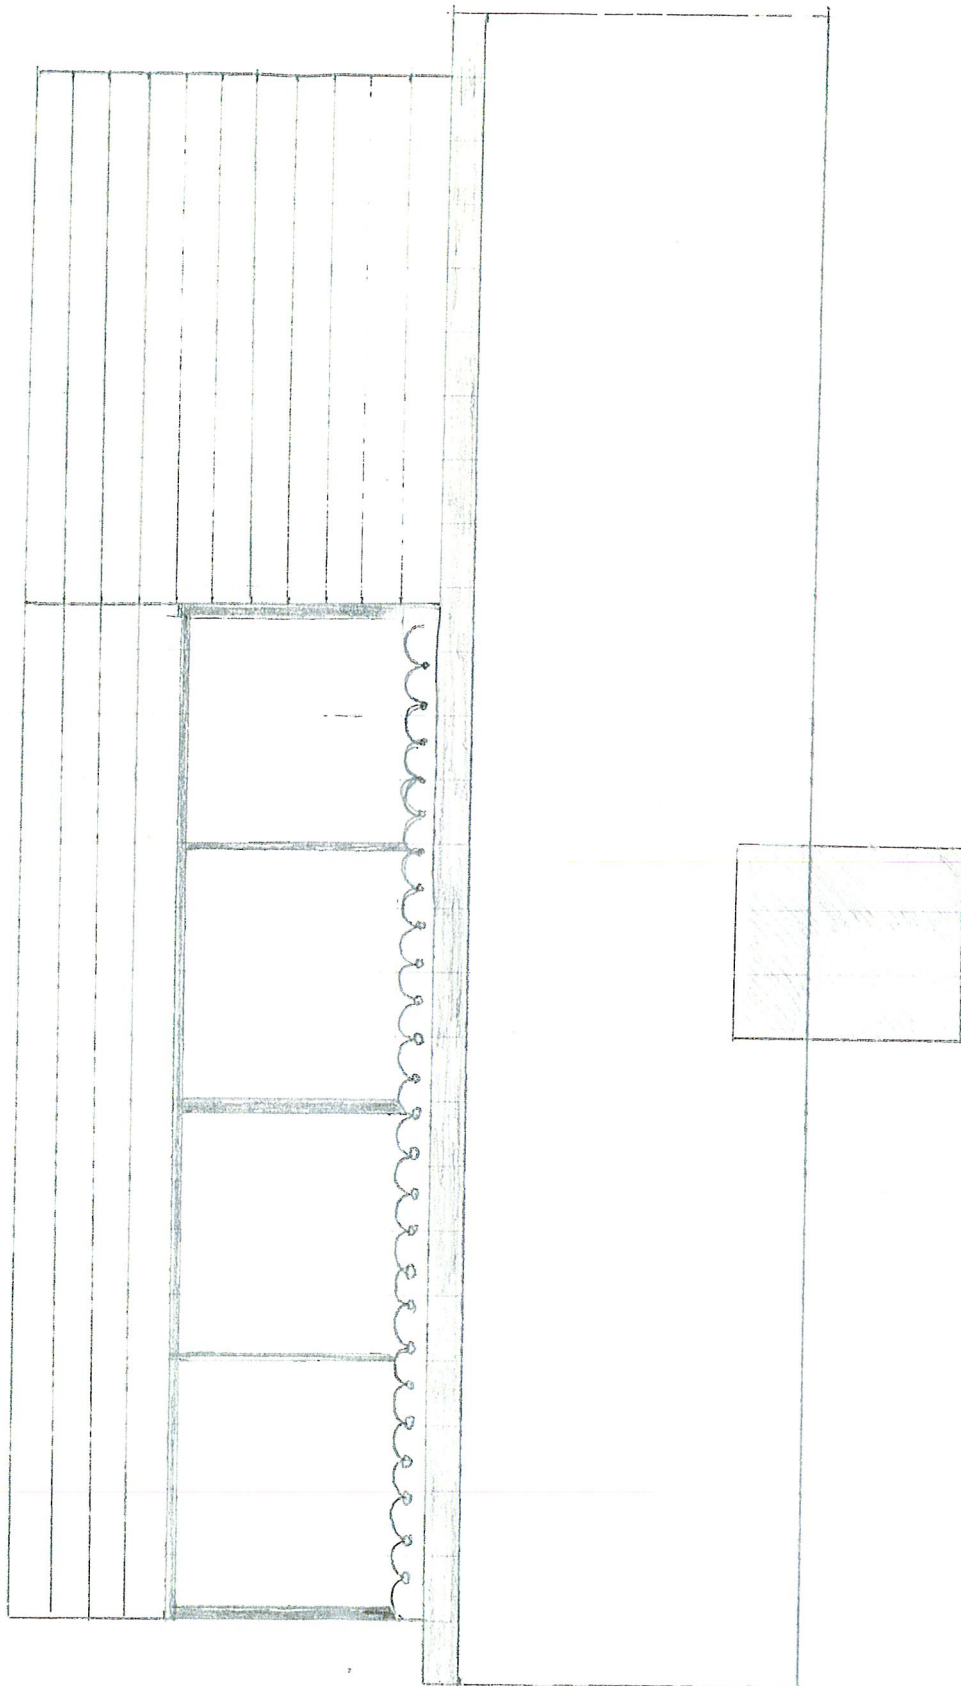

1996 22 2
14D

Job

HÄRJEDALENS KOMMUN	
Miljö och byggnadsnämnden	
96 -01- 1 0	
Ans	BLOU 1.96

Hus Tommy Jonsson
Messlingen 22
84095 Fönäsdalen

Tele 0684-26214

Skala 1:100

HÄR 96-01-10
Dnr. BLOV 1.96



Golvåsar skall vara 8"-2

Resvirket -11- 5"-2

Takstolar -11- 7"-2

1st Fönster 100x120

1st Dörr 90x210

Gulffiber i väggar + tak + golv

Påst på taket

Väggarna klädes med limertuspanel

Asvabord på ytterväggarna.

1996-222

14D.

Handwritten signature