

FÖRSLAG TILL ÄNDRING AV STADSPLANEN  
FÖR VISSA DELAR AV

FLYSTA MUNICIPALSAMHÄLLE

INOM STOCKHOLMS LÄN


Upprättat å länssarkitektkontoret i Stockholm år 1940.

Kopians likhet med originalet bekrägas.  
Stockholm den 21 februari 1941

STATENS REPRODUKTIONSAKT  
P. Swenung

*Gunnar Westberg*  
*Torsten Josefsson*

År 1940 den 16 augusti  
fastställdes denna stadsplan  
på sätt Kungl. Maj:ts befallningshavandes  
beslut samma dag närmare utvisar, betygat  
Stockholm å länsskansliet som ovan.  
På tjänstens vägnar:  
Olof Ljungström

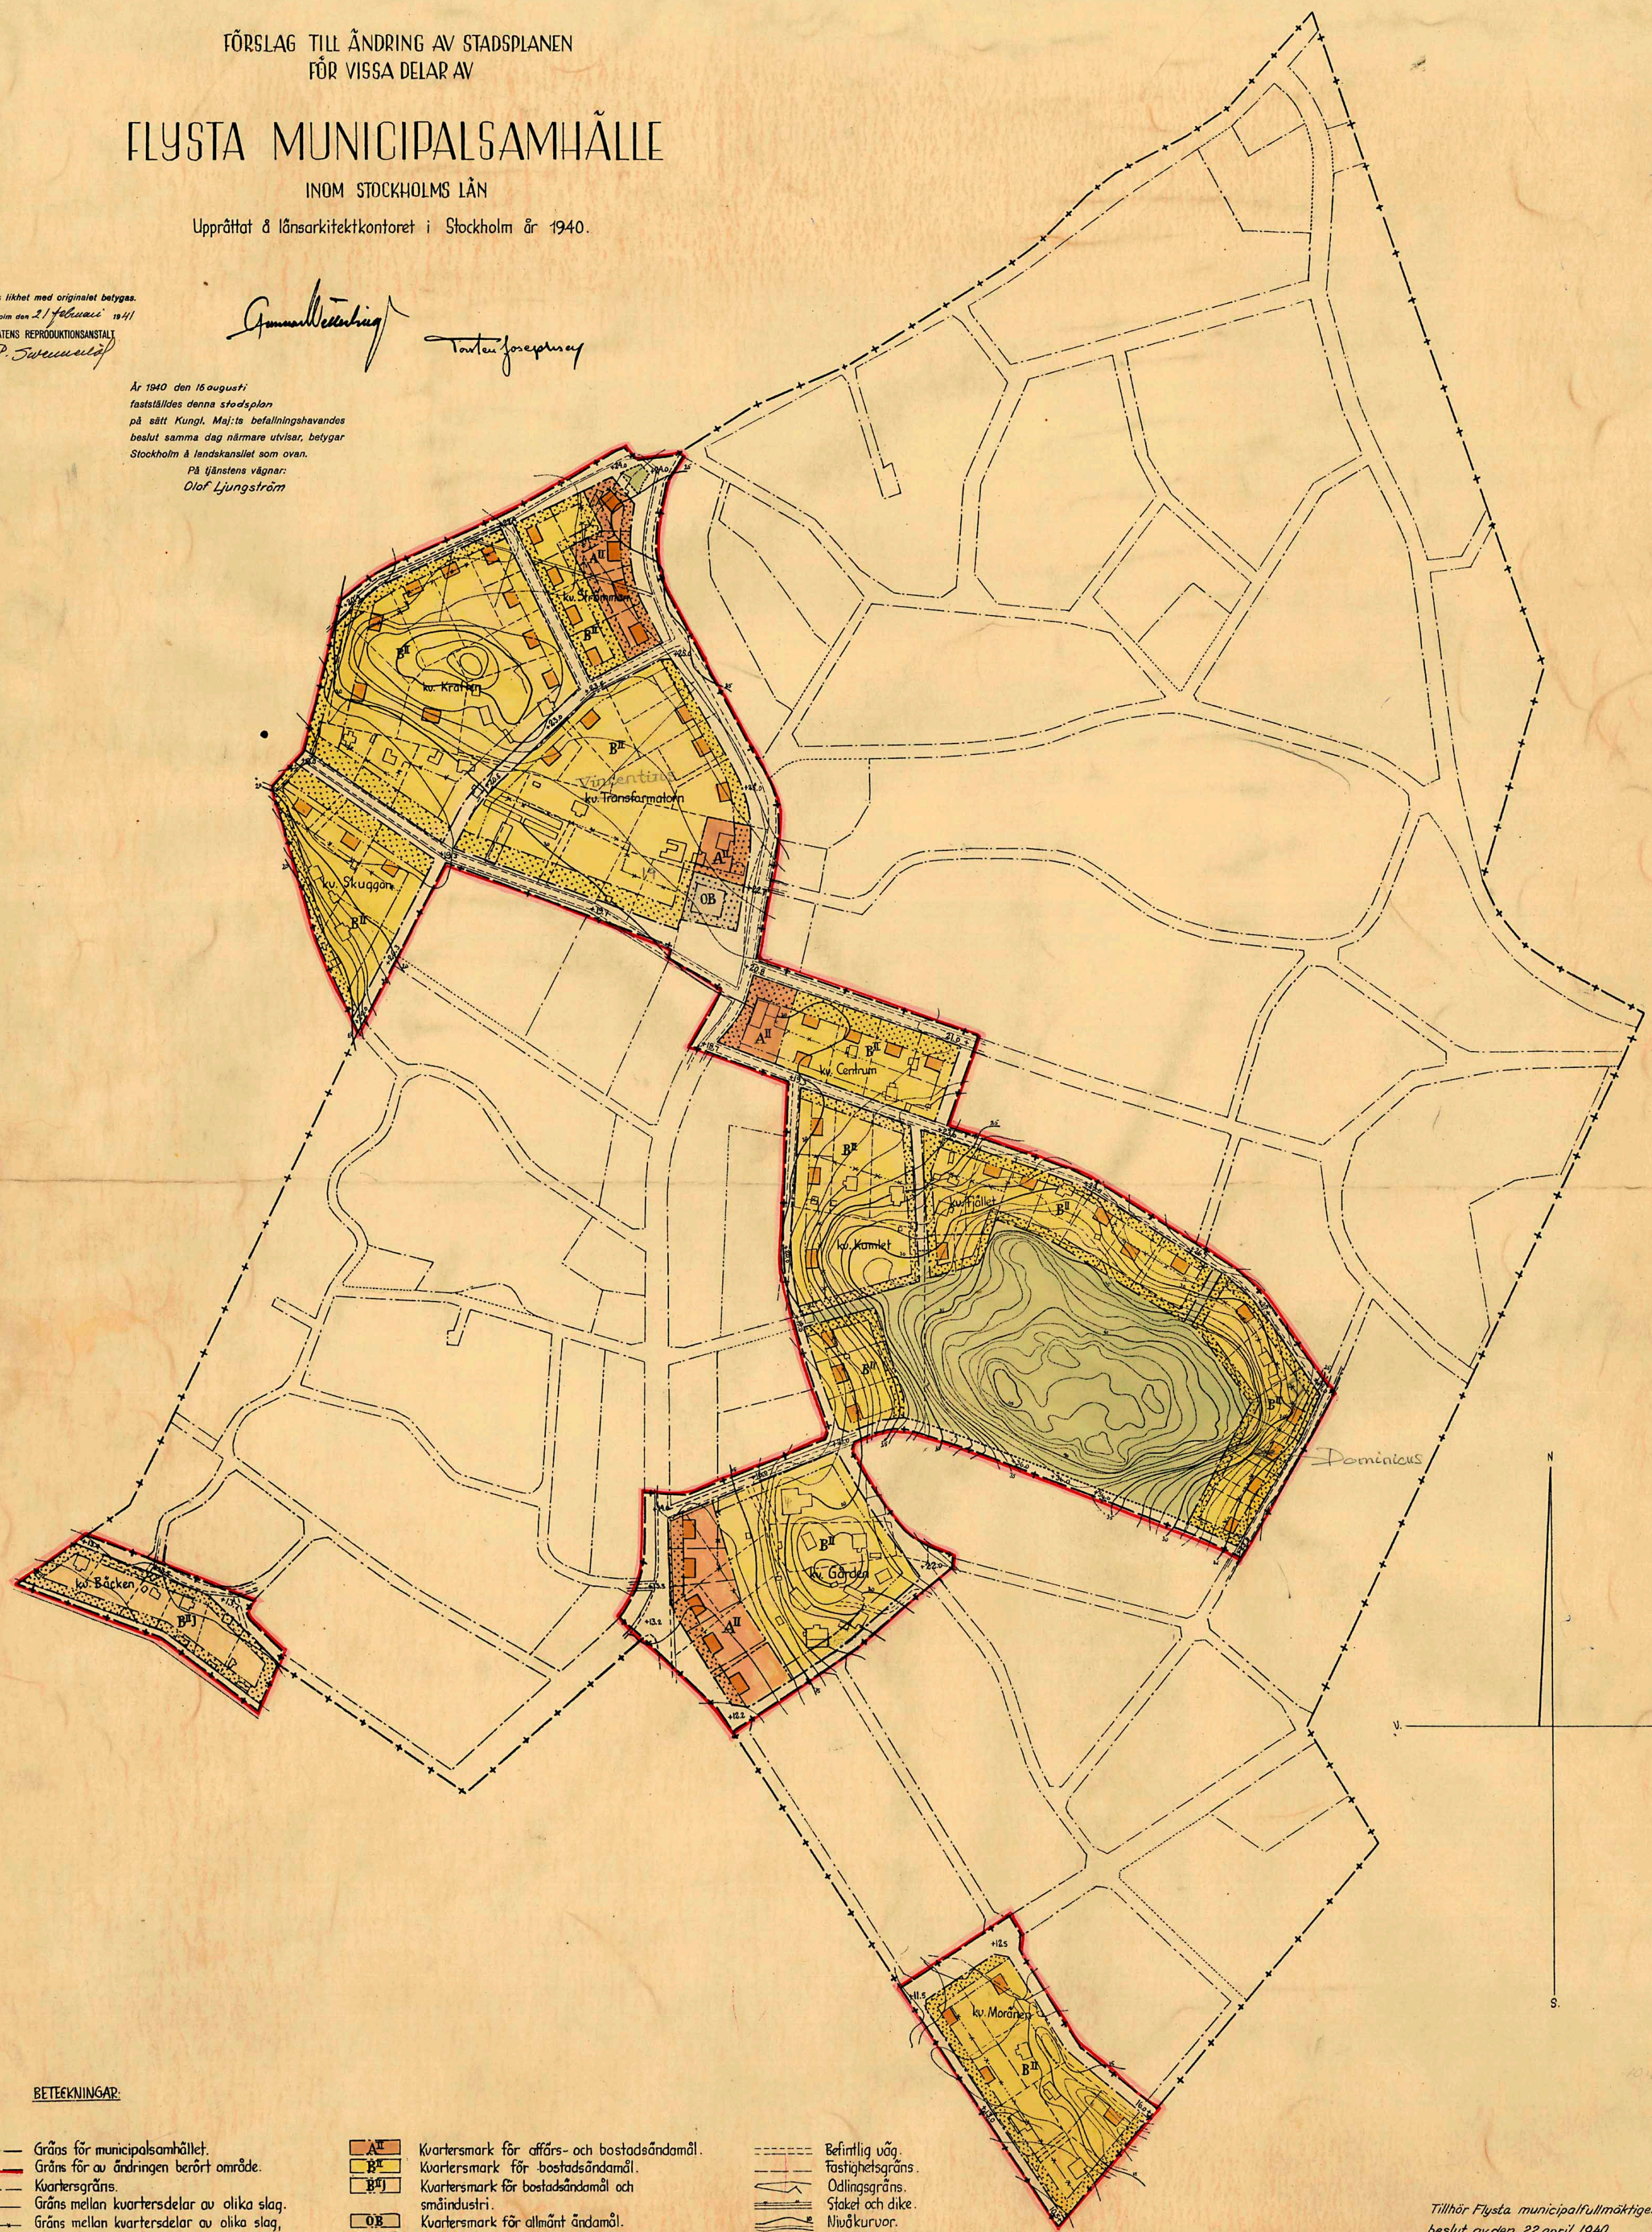


BETEKNINGAR:

- +— Gräns för municipalsamhället.
- +— Gräns för av ändringen berört område.
- +— Kvartergräns.
- +— Gräns mellan kvartersdelar av olika slag.
- +— Gräns mellan kvartersdelar av olika slag, föreslagen att utgå.
- +— Byggnadslinje.
- +— Byggnadslinje, föreslagen att utgå.
- +— Gräns för parkområde.
- +— Föreslagen tomtgräns.

- AII Kvartermark för affärs- och bostadsändamål.
- BII Kvartermark för bostadsändamål.
- BII Kvartermark för bostadsändamål och småindustri.
- OB Kvartermark för allmänt ändamål.
- OB Kvartermark, som icke får bebyggas.
- Parkområde.
- Gatuhöjd.
- Gatuhöjd.
- Föreslagen byggnadsplats.

- Befintlig väg.
- Fastighetsgräns.
- Odlingensgräns.
- Staket och dike.
- Nivåkurvor.
- Befintliga byggnader.
- Formininen.

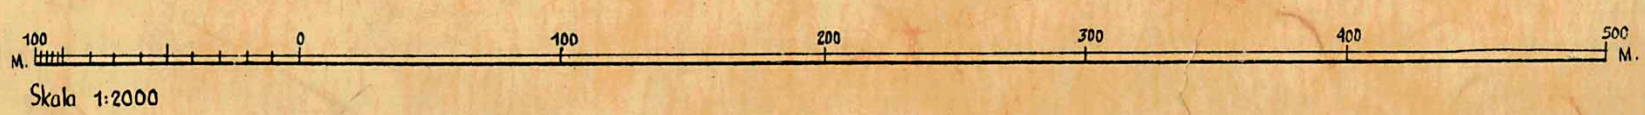

Tillhör Flysta municipalfullmäktiges  
beslut av den 22 april 1940.  
Carl E. Holmgren  
fullm. ordf.

Kopians likhet med originalet bekrägas.  
Stockholm i stadsbyggnadskontoret den 14 maj 1956  
*Richard Larsson*  
Arkitekt