


OBSERVERA!
Byggnadens ytermått är ej
detsamma som grundläggningsmått.

Denna ritning är Mellby Garage ABs egendom och får EJ kopieras
utan skriftligt tillstånd. För EJ heller användas som konstruktions-
ritning annat än vid leverans av Mellbys produkter. MISSBRUK BEIVRAS

MELLANVÄGGAR INKL INNERDÖRRAR,
FÖNSTER 15/7 (VID KÖK) INKL URTAG
SAMT SKORSTEN INGÅR EJ FRÅN
MELLBY GARAGE AB.

OVAN URTAG TILL FÖNSTER 15/7 KRÄVS
EN AVVÄXLING. KUND ANSVARAR FÖR
KONSTRUKTION OCH DIMENSIONERING.

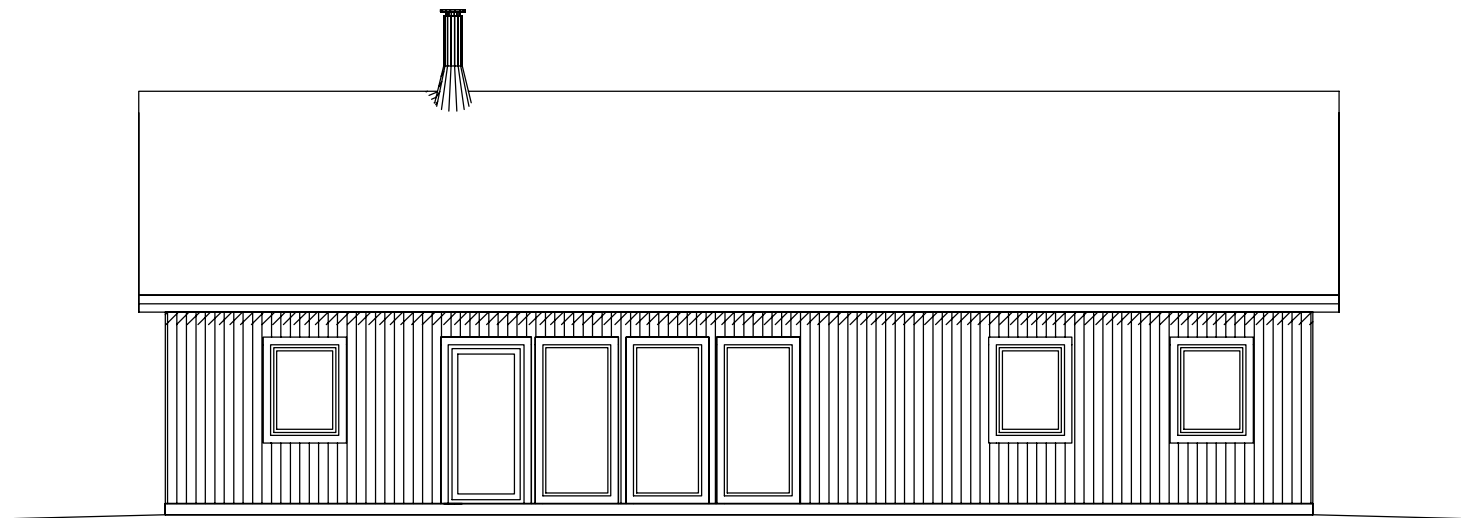

FASAD MOT NORR



BYGGNADEN UPPFYLLER KRAV
ENLIGT GÄLLANDE BBR OCH EKS.

A	JUST LÄNGD	Peter	2022-05-12	
BET	ANT	ÄNDRINGEN AVSER	SIGN	DATUM


		Lindbladsvägen 3B 447 37 Vårgårda 0322-41800		HADDINGEN 2:49 UMEÅ KOMMUN MELLBY-HUS S 96x151 -27gr FASAD MOT NORR	
		RIT/KONSTR AV PETER	GRANSK. AV	ARBETSNUMMER 22124	SKALA 1:100(A3)
RITAD DEN	2022-03-14	KOD TYP POS	RITNINGNUMMER 22124-A04	BET A	

OBSERVERA!
Byggnadens ytermått är ej
detsamma som grundläggningsmått.

Denna ritning är Mellby Garage ABs egendom och får EJ kopieras
utan skriftligt tillstånd. För EJ heller användas som konstruktions-
ritning annat än vid leverans av Mellbys produkter. MISSBRUK BEIVRAS

MELLANVÄGGAR INKL INNERDÖRRAR,
FÖNSTER 15/7 (VID KÖK) INKL URTAG
SAMT SKORSTEN INGÅR EJ FRÅN
MELLBY GARAGE AB.

OVAN URTAG TILL FÖNSTER 15/7 KRÄVS
EN AVVÄXLING. KUND ANSVARAR FÖR
KONSTRUKTION OCH DIMENSIONERING.

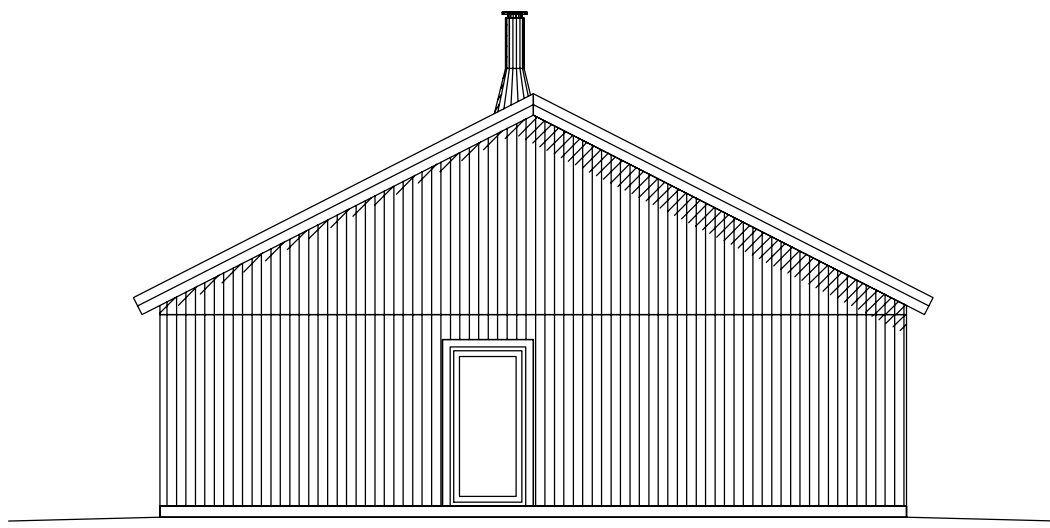

FASAD MOT VÄSTER



BYGGNADEN UPPFYLLER KRAV
ENLIGT GÄLLANDE BBR OCH EKS.

A JUST LÄNGD Peter 2022-05-12

BET	ANT	ÄNDRINGEN AVSER	SIGN	DATUM
-----	-----	-----------------	------	-------


			HADDINGEN 2:49 UMEÅ KOMMUN MELLBY-HUS S 96x151 -27gr FASAD MOT VÄSTER	
RIT/KONSTR AV	GRANSK. AV	ARBETSNUMMER	SKALA 1:100(A3)	
PETER		22124		
RITAD DEN	2022-03-14	KOD TYP POS	RITNINGNUMMER	BET
			22124-A05	A

OBSERVERA!
Byggnadens ytermått är ej
detsamma som grundläggningsmått.

Denna ritning är Mellby Garage ABs egendom och får EJ kopieras
utan skriftligt tillstånd. För EJ heller användas som konstruktions-
ritning annat än vid leverans av Mellbys produkter. MISSBRUK BEIVRAS

MELLANVÄGGAR INKL INNERDÖRRAR,
FÖNSTER 15/7 (VID KÖK) INKL URTAG
SAMT SKORSTEN INGÅR EJ FRÅN
MELLBY GARAGE AB.

OVAN URTAG TILL FÖNSTER 15/7 KRÄVS
EN AVVÄXLING. KUND ANSVARAR FÖR
KONSTRUKTION OCH DIMENSIONERING.

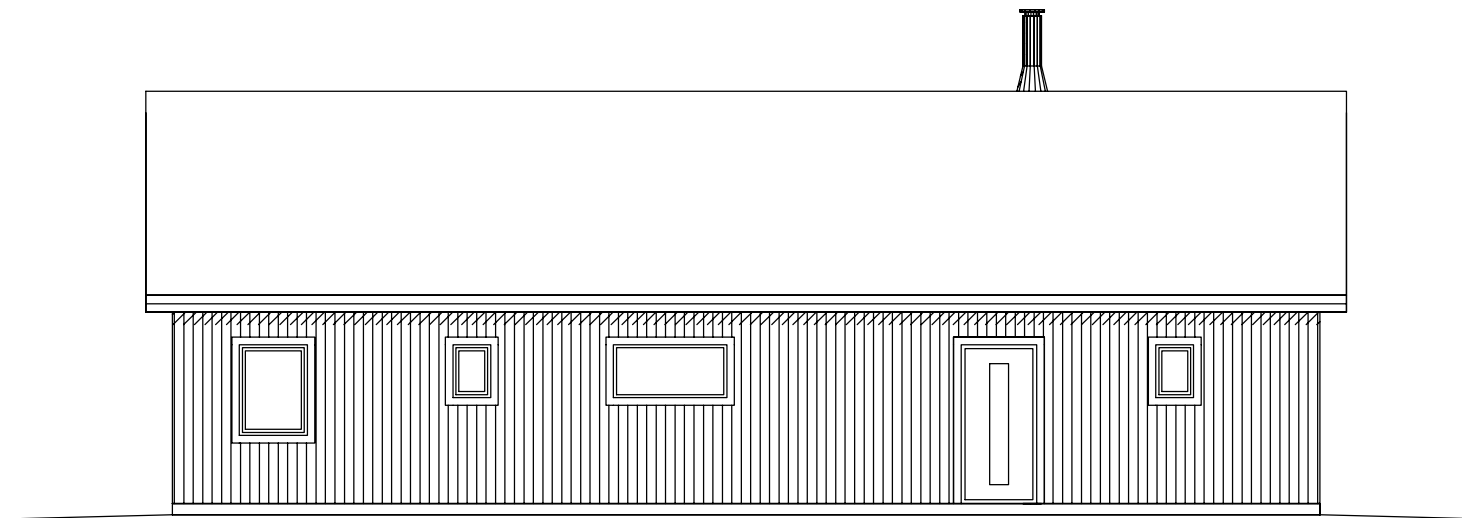


FASAD MOT SÖDER



BYGGNADEN UPPFYLLER KRAV
ENLIGT GÄLLANDE BBR OCH EKS.

A	JUST LÄNGD	Peter	2022-05-12	
BET	ANT	ÄNDRINGEN AVSER	SIGN	DATUM


			HADDINGEN 2:49 UMEÅ KOMMUN MELLBY-HUS S 96x151 -27gr FASAD MOT SÖDER	
Lindbladsvägen 3B 447 37 Vårgårda 0322-41800		SKALA 1:100(A3)		
RIT/KONSTR AV	GRANSK. AV	ARBETSNUMMER		
PETER		22124		
RITAD DEN	2022-03-14	KOD TYP POS	RITNINGNUMMER	BET
			22124-A02	A

OBSERVERA!
Byggnadens ytermått är ej
detsamma som grundläggningsmått.

Denna ritning är Mellby Garage ABs egendom och får EJ kopieras
utan skriftligt tillstånd. För EJ heller användas som konstruktions-
ritning annat än vid leverans av Mellbys produkter. MISSBRUK BEIVRAS

MELLANVÄGGAR INKL INNERDÖRRAR,
FÖNSTER 15/7 (VID KÖK) INKL URTAG
SAMT SKORSTEN INGÅR EJ FRÅN
MELLBY GARAGE AB.

OVAN URTAG TILL FÖNSTER 15/7 KRÄVS
EN AVVÄXLING. KUND ANSVARAR FÖR
KONSTRUKTION OCH DIMENSIONERING.

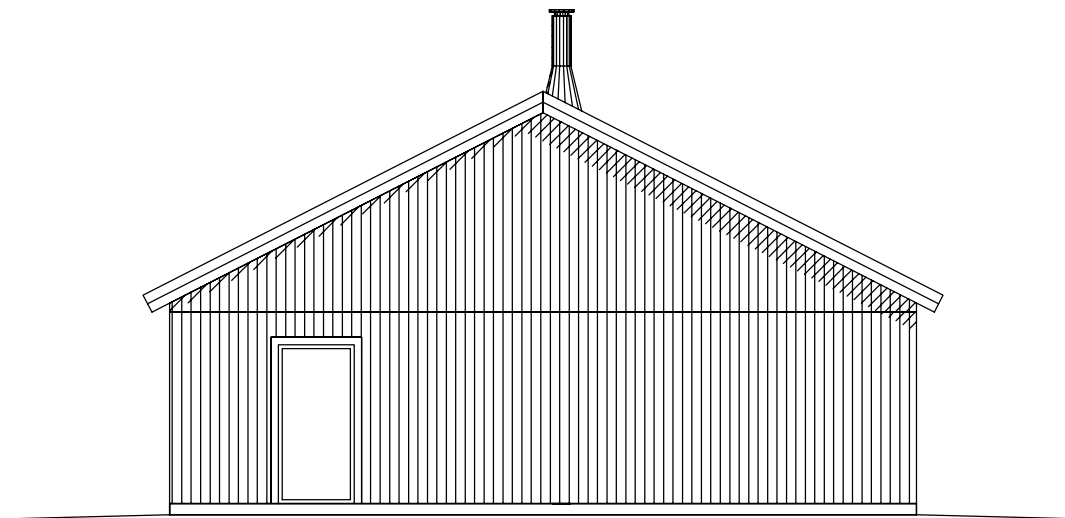

FASAD MOT ÖSTER



BYGGNADEN UPPFYLLER KRAV
ENLIGT GÄLLANDE BBR OCH EKS.

A	JUST LÄNGD	Peter	2022-05-12	
BET	ANT	ÄNDRINGEN AVSER	SIGN	DATUM


		HADDINGEN 2:49 UMEÅ KOMMUN MELLBY-HUS S 96x151 -27gr FASAD MOT ÖSTER				
		SKALA 1:100(A3)				
Lindbladsvägen 3B 447 37 Vårgårda 0322-41800	RIT/KONSTR AV PETER	GRANSK. AV 2022-03-14	ARBETSNUMMER 22124	KOD TYP POS	RITNINGNUMMER 22124-A03	BET A

Denna ritning är Mellby Garage ABs egendom och får EJ kopieras utan skriftligt tillstånd. För EJ heller användas som konstruktionsritning annat än vid leverans av Mellbys produkter. MISSBRUK BEIVRAS

OBSERVERA!
Byggnadens yttermått är ej detsamma som grundläggningmått.

MELLANVÄGGAR INKL INNERDÖRRAR,
FÖNSTER 15/7 (VID KÖK) INKL URTAG
SAMT SKORSTEN INGÅR EJ FRÅN
MELLBY GARAGE AB.

OVAN URTAG TILL FÖNSTER 15/7 KRÄVS
EN AVVÄXLING. KUND ANSVARAR FÖR
KONSTRUKTION OCH DIMENSIONERING.

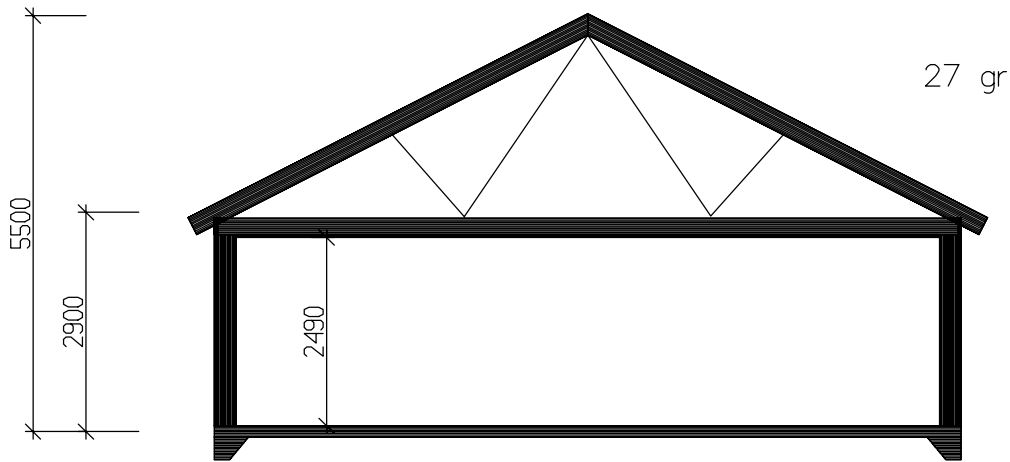

SEKTION A-A

BYGGNADEN UPPFYLLER KRAV
ENLIGT GÄLLANDE BBR OCH EKS.

A JUST LÄNGD

Peter 2022-05-12

BET	ANT	ÄNDRINGEN AVSER	SIGN	DATUM
-----	-----	-----------------	------	-------



Lindbladsvägen 3B | 447 37 Vårgårda | 0322-41800

HADDINGEN 2:49
UMEÅ KOMMUN
MELLBY-HUS S 96x151 -27gr
SEKTION

SKALA 1:100(A4)

RIT/KONSTR AV PETER	GRANSK. AV	ARBETSNUMMER 22124
------------------------	------------	-----------------------

RITAD DEN 2022-03-14

KOD TYP POS

RITNINGSNUMMER 22124-A06

BET A

OBSERVERA!
Byggnadens ytermått är ej
detsamma som grundläggningsmått.

Denna ritning är Mellby Garage ABs egendom och får EJ kopieras
utan skriftligt tillstånd. För EJ heller användas som konstruktions-
ritning annat än vid leverans av Mellbys produkter. MISSBRUK BEIVRAS




YTTERVÄGG:
45 MM = PANEL + LUFTNINGSLÄKT
145 MM = REGELSTOMME + ISOLERING
70 MM = TILLÄGGSISOLERING
12 MM = SPÅNSKIVA
13 MM = GIPSSKIVA
TOTALT 285 MM

MELLANVÄGG BERÄKNAD MED:
70 MM REGELSTOMME SAMT
12 MM SPÅNSKIVA +
13MM GIPSSKIVA PÅ BADA SIDOR
TOTALT 120

MELLANVÄGGAR INKL INNERDÖRRAR,
FÖNSTER 15/7 (VID KÖK) INKL URTAG
SAMT SKORSTEN INGAR EJ FRÅN
MELLBY GARAGE AB.

OVAN URTAG TILL FÖNSTER 15/7 KRÄVS
EN AVVÄXLING. KUND ANSVARAR FÖR
KONSTRUKTION OCH DIMENSIONERING.

KÖK/ VARDAGSRUM	55,2
ALLRUM	17,5
SOV 1	11,7
SOV 2	6,3
SOV 3	8,2
KONTOR/ SOV 4	7,1
BADRUM	5,8
WC/DSH	4,3
TVÄTT/ TEKNIK	8,8
HALL	4,1
KLK	3,0

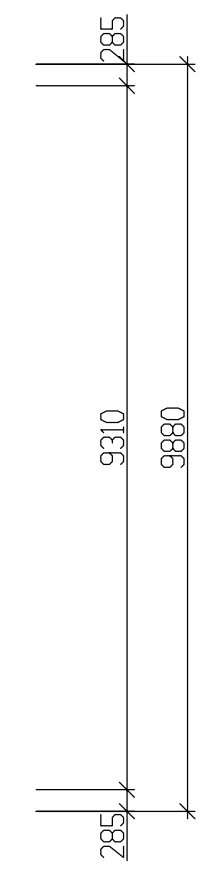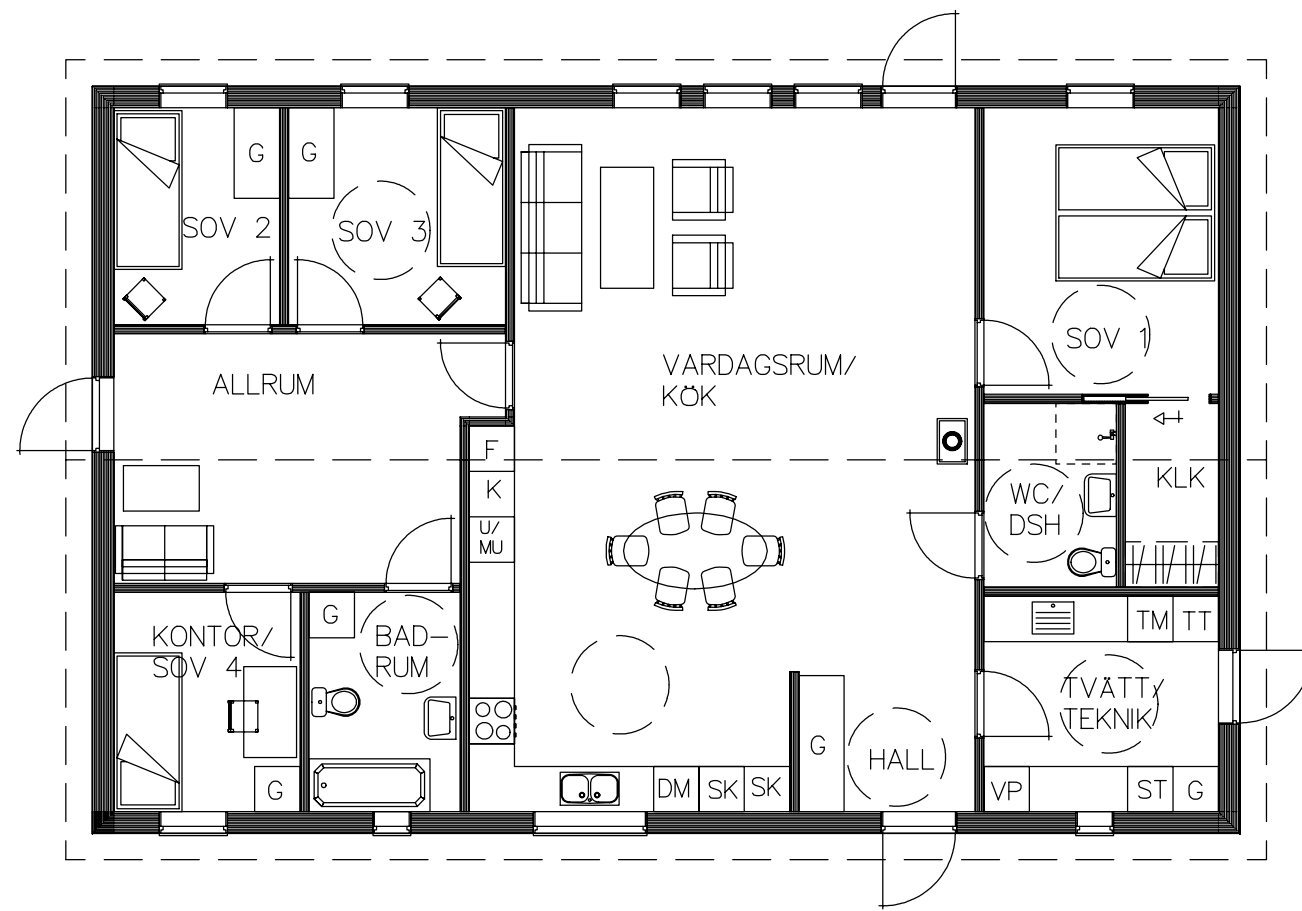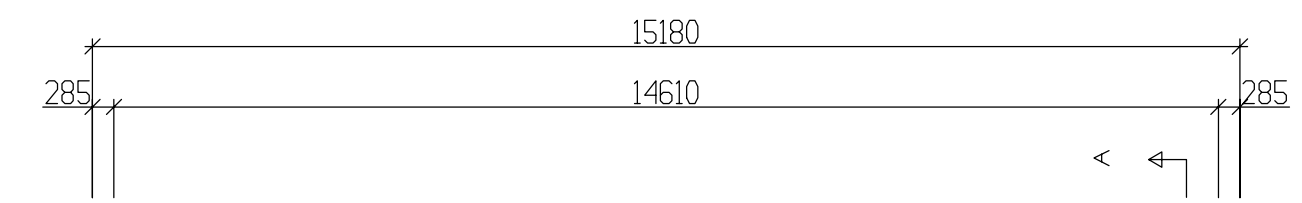

PLAN




BYGGNADEN UPPFYLLER KRAV
ENLIGT GÄLLANDE BBR OCH EKS.

A	JUST LÄNGD	Peter	2022-05-12	
BET	ANT	ÄNDRINGEN AVSER	SIGN	DATUM

MELLBY GARAGE			HADDINGEN 2:49 UMEÅ KOMMUN MELLBY-HUS S 96x151 -27gr PLAN		
Lindbladsvägen 3B 447 37 Vårgårda 0322-41800			SKALA 1:100(A3)		
RIT/KONSTR AV	GRANSK. AV	ARBETSNUMMER			
PETER		22124			
RITAD DEN	2022-03-14	KOD TYP POS	RITNINGNUMMER	BET	
			22124-A01	A	

OBSERVERA!
Byggnadens ytermått är ej
detsamma som grundläggningsmått.

Denna ritning är Mellby Garage ABs egendom och får EJ kopieras
utan skriftligt tillstånd. För EJ heller användas som konstruktions-
ritning annat än vid leverans av Mellbys produkter. MISSBRUK BEIVRAS

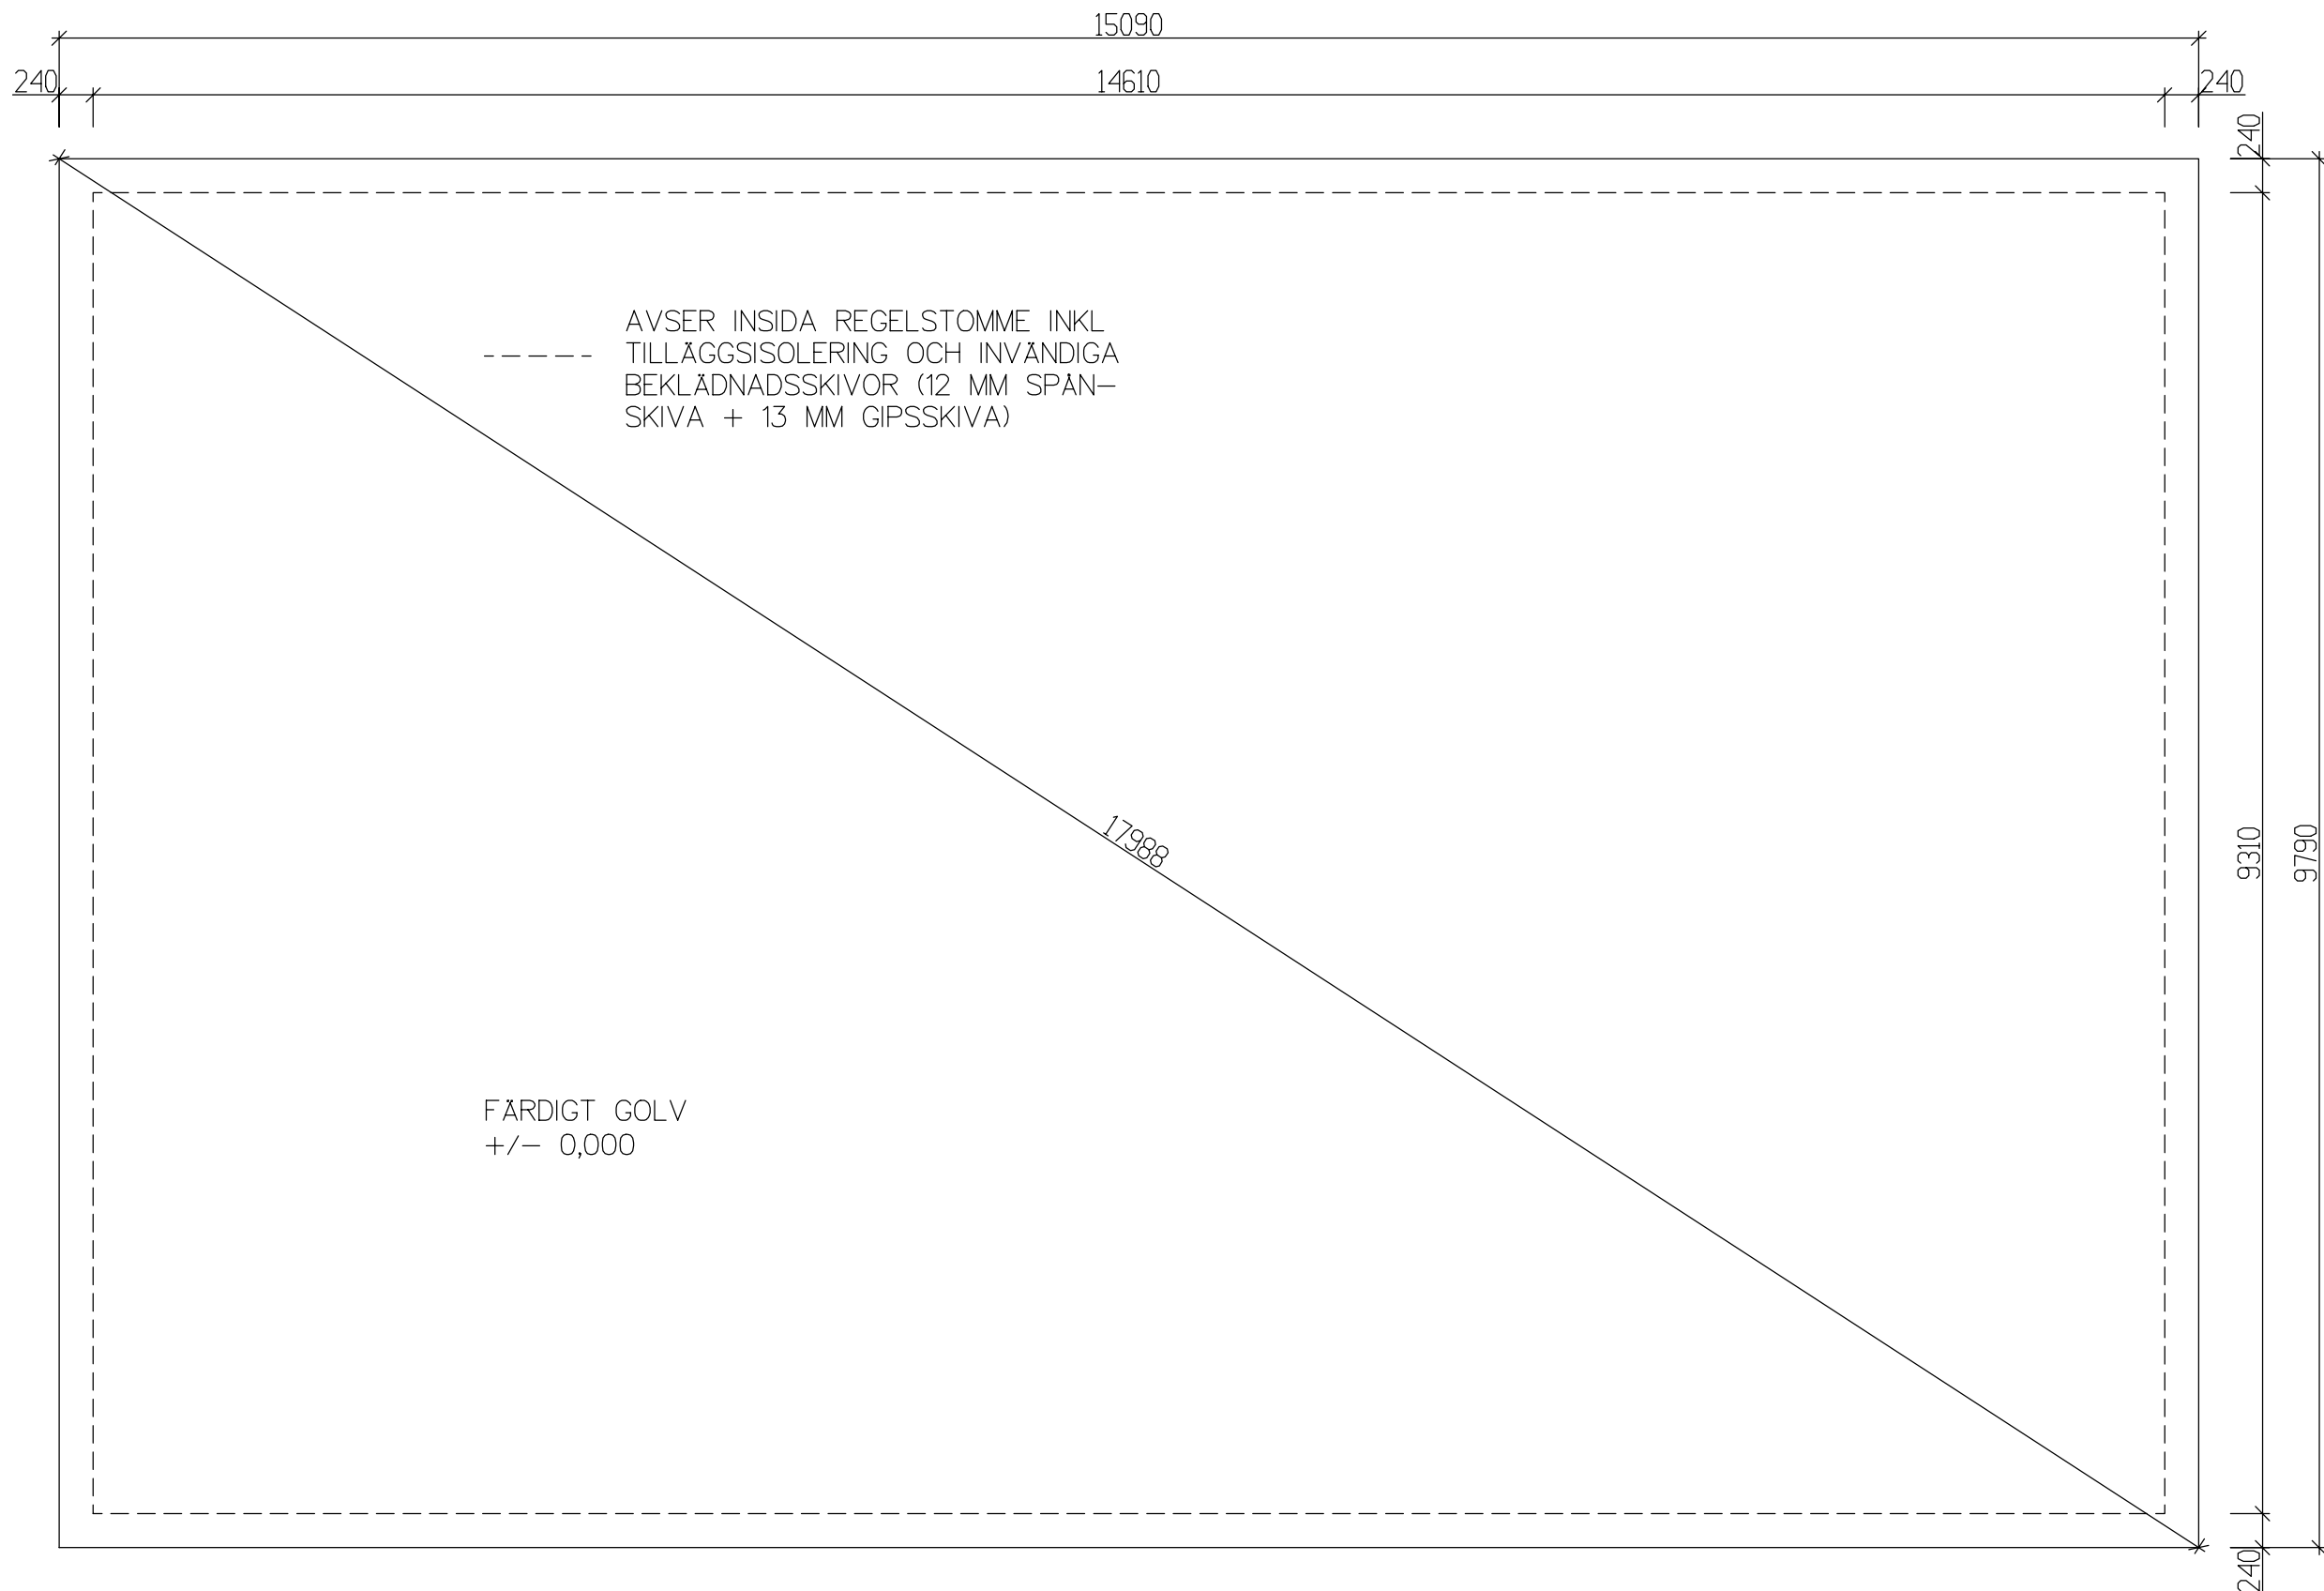

GRUNDPLAN - 1:50 -

A JUST LÄNGD Peter 2022-05-12

BET	ANT	ÄNDRINGEN AVSER	SIGN	DATUM
-----	-----	-----------------	------	-------

ANMÄRKNING

För grund köpt av Mellby Garage AB se vidare information i "Omfattning grundarbete" samt "Monteringsanvisning grundpaket"

I övrigt följs gällande föreskrifter:
Eurocode EN 1990, EN 1991-1-1,
EN 1991-1-3, EN 1991-2,
EN 1991-1-4:2005, EN 1992-1-1
EN 1993-1-1, EN 1993-1-8, EN 1997-1,
EKS 11, EN ISO 3834, ENG-1, Hus-AMA
och Anläggnings-AMA.



Lindbladsvägen 3B | 447 37 Vårgårda | 0322-41800

HADDINGEN 2:49
UMEÅ KOMMUN
MELLBY-HUS S 96x151 -27gr
GRUNDPLAN

RIT/KONSTR AV	GRANSK. AV	ARBETSNUMMER
PETER		22124

SKALA 1:50(A3)

RITAD DEN	2022-03-14
-----------	------------

KOD TYP POS	RITNINGNUMMER	BET
	22124-G01	A

Signature: *viktor eklund tegenfeldt*
viktor eklund tegenfeldt (May 16, 2022 14:15 GMT+2)

Email: viktor.tegenfeldt@bmgumea.se






22124 Ritningar Mellby Hus

Final Audit Report

2022-05-16

Created:	2022-05-12
By:	Hampus Floberg (hampus.floberg@mellbygarage.se)
Status:	Signed
Transaction ID:	CBJCHBCAABAAIWQxpVrKvfefNacjrcnzWAT9FoF2qZ_G

"22124 Ritningar Mellby Hus" History

-  Document created by Hampus Floberg (hampus.floberg@mellbygarage.se)
2022-05-12 - 8:35:47 AM GMT- IP address: 195.67.56.146
-  Document emailed to viktor eklund tegenfeldt (viktor.tegenfeldt@bmgumea.se) for signature
2022-05-12 - 8:35:53 AM GMT
-  Email viewed by viktor eklund tegenfeldt (viktor.tegenfeldt@bmgumea.se)
2022-05-12 - 9:14:01 AM GMT- IP address: 199.247.35.102
-  Document e-signed by viktor eklund tegenfeldt (viktor.tegenfeldt@bmgumea.se)
Signature Date: 2022-05-16 - 12:15:53 PM GMT - Time Source: server- IP address: 199.247.35.218
-  Agreement completed.
2022-05-16 - 12:15:53 PM GMT