

Denna ritning tillhör Smålandsvillan. Den får ej användas av tredje person. Överträdelse beivras.

YTERTAK

- BETONGPANNOR
- 45mm TEGELLÄKT
- 45mm STRÖLÄKT
- UNDERLAGSTÄCKNING
- 21mm RÅSPONT
- GAVELSPETS TRÄFASAD (ISOLERAD)
- 45mm REGELVERK
- VINDSKYDDSPAPP
- 24mm SPIKREGEL
- 21mm LIGGANDE PANEL

VINDSBJÄLKLAG

FACKVERKSTAKSTOL

MELLANBJÄKLAG

- 12mm FOLIERAD SPÅNSKIVA
- DIFFSPÄRR
- 220mm BJÄLKAR /ISOLERING
- 22mm SPÅNSKIVA
- 190mm ISOLERING
- Up=0.09 W/m²K

YTTERVÄGG RE130 TRÄFASAD

- 13mm GIPSSKIVA (DH)
- DIFFSPÄRR
- 250mm REGLAR / ISOLERING
- VINDSKYDDSDUK
- 21mm LUFTNINGSLÄKT
- 24mm SPIKLÄKT
- 21mm LIGGANDE PANEL
- Up=0.16 W/m²K

BOTTENBJÄKLAG


- PARKETTGOLV
- FOAM MED DIFFSPÄRR
- 22mm SPONTAD SPÅNSKIVA
- 220mm BJÄLKAR/ISOLERING
- 6.3mm BOARD
- VINDSKYDDSDUK
- Up=0.1-0.16 W/m²K

VOLYMAVSKILJANDE INNERVÄGG


- 13mm GIPSSKIVA (DH)
- 95mm REGLAR
- 20mm SEKTIONSSKARV
- 95mm REGLAR
- 13mm GIPSSKIVA (DH)

INNERVÄGG

- 13mm GIPSSKIVA (DH)
- REGLAR
- 13mm GIPSSKIVA (DH)

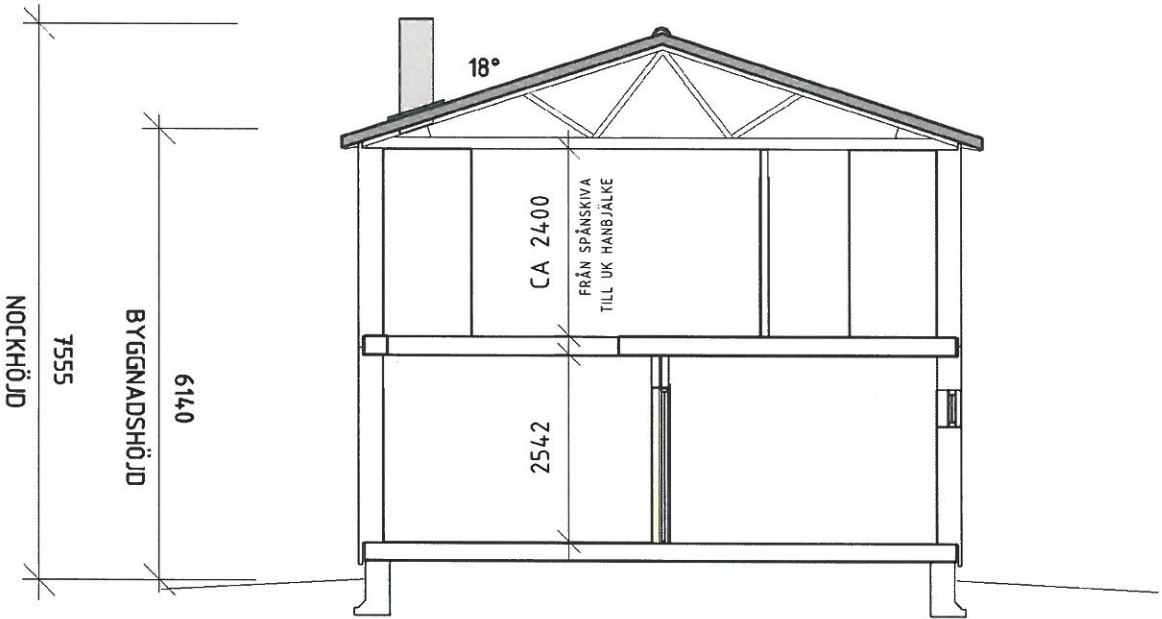

SEKTION

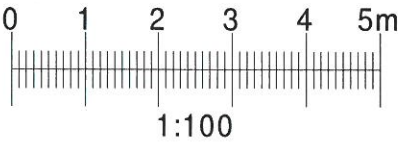

BBR29 (BFS2011:6-BFS2020:4)

BYGGLOVSHANDLING

 Smålands Villan 574 85 VETLANDA Tel: 010-434 10 00		SEKTION		
RITAD / KONSTR AV AWN		AVTALSNR 611729-01		
DATUM 2021-05-28		SKALA 1 : 100		HUSTYP 2251 NYDALA 18° SPV
		RITNINGSNR 04		ÄNDR BET
		NYBYGGNAD Å FAST. HÄRRYDA ÄLMHULT 1:229		
		HÄRRYDA KOMMUN		